


181/1 LP

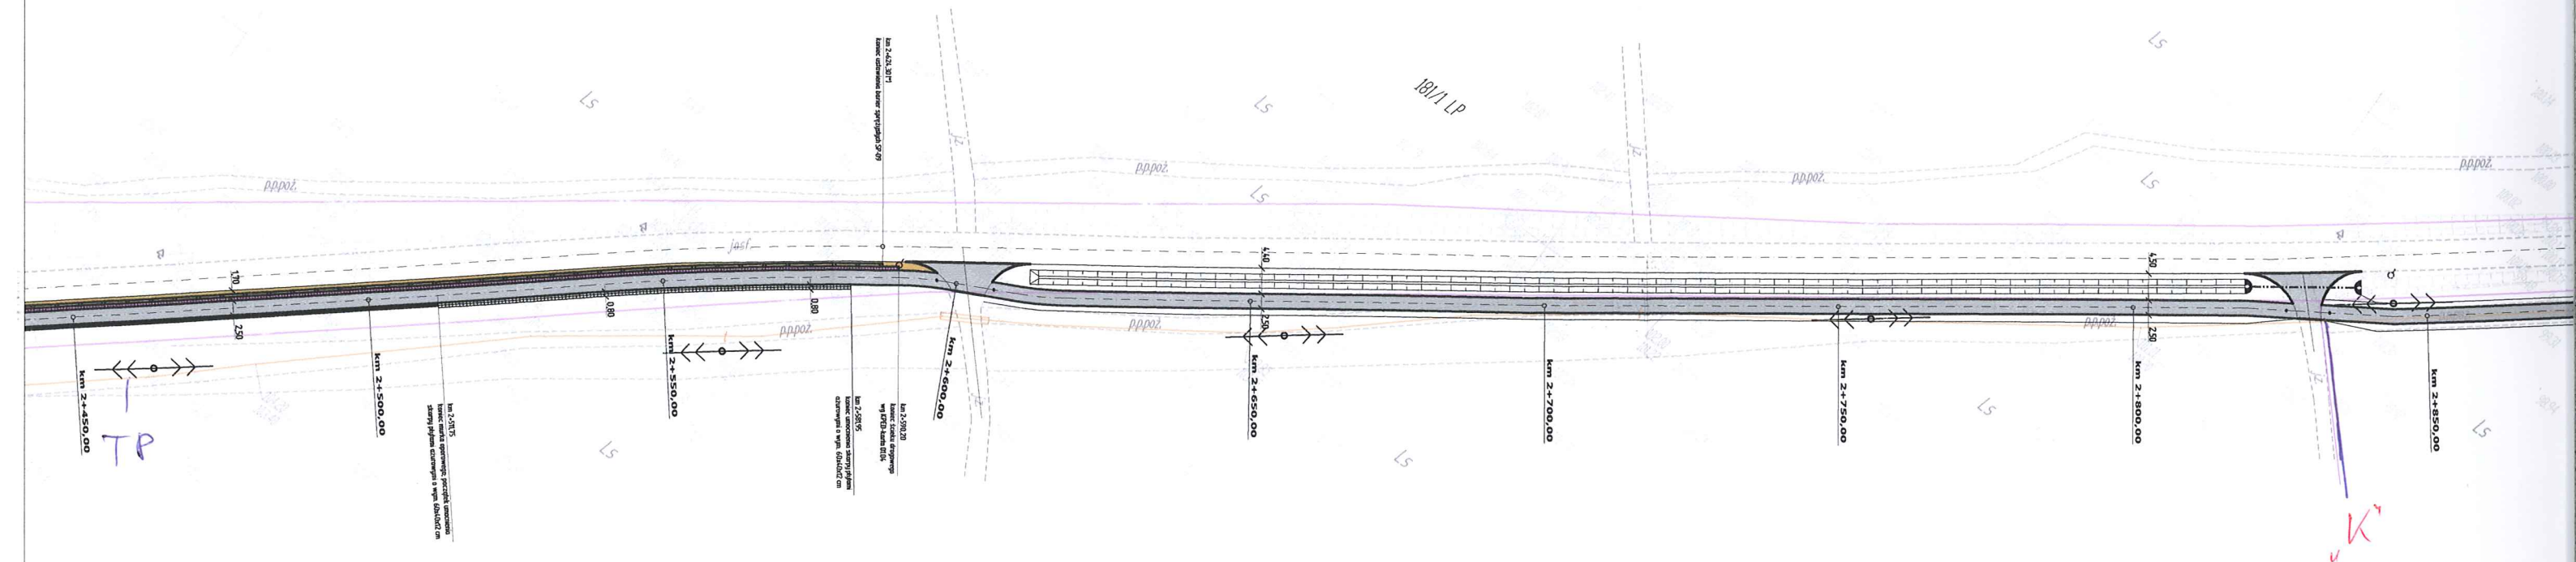

MAPA SYTUACYJNO-WYSOKOŚCIOWA

do celów projektowych

Skala 1:1000















Ark. nr 4


Woj. kujawsko-pomorskie
Powiat tucholski
Gmina Gostycyn

Obwód GOSTYCYN

Ark. mapy 344.213.243, 244, 242
KERG 1885-2/2008
Tuchola, dn. 02.06.2008r.

LEGENDA

-  Nawierzchnia bitumiczna (jezdnia drogi, ścieżka rowerowa, zjazd)
-  Nawierzchnia z kostki brukowej gr. 8 cm (ścieżka rowerowa)
-  Nawierzchnia z kostki brukowej gr. 8 cm (parking, zatoka postojowa)
-  Nawierzchnia z kostki brukowej gr. 8 cm (zjazd)
-  Projektowana powierzchnia nasadzeń drzew
-  Pobocza ziemne
-  Pobocza umocnione kruszywem
-  SPR-n Projektowany separator
-  SCH-n Projektowana studnia chtienna
-  S-n Projektowana studzienki kanalizacyjne
-  250 PP Sn-10 Projektowany kolektor deszczowy
-  W-n Projektowany wpusty uliczne
-  Projektowane umocnienie brukiem wlotu/wylotu przepustu
-  Drzewa do usunięcia

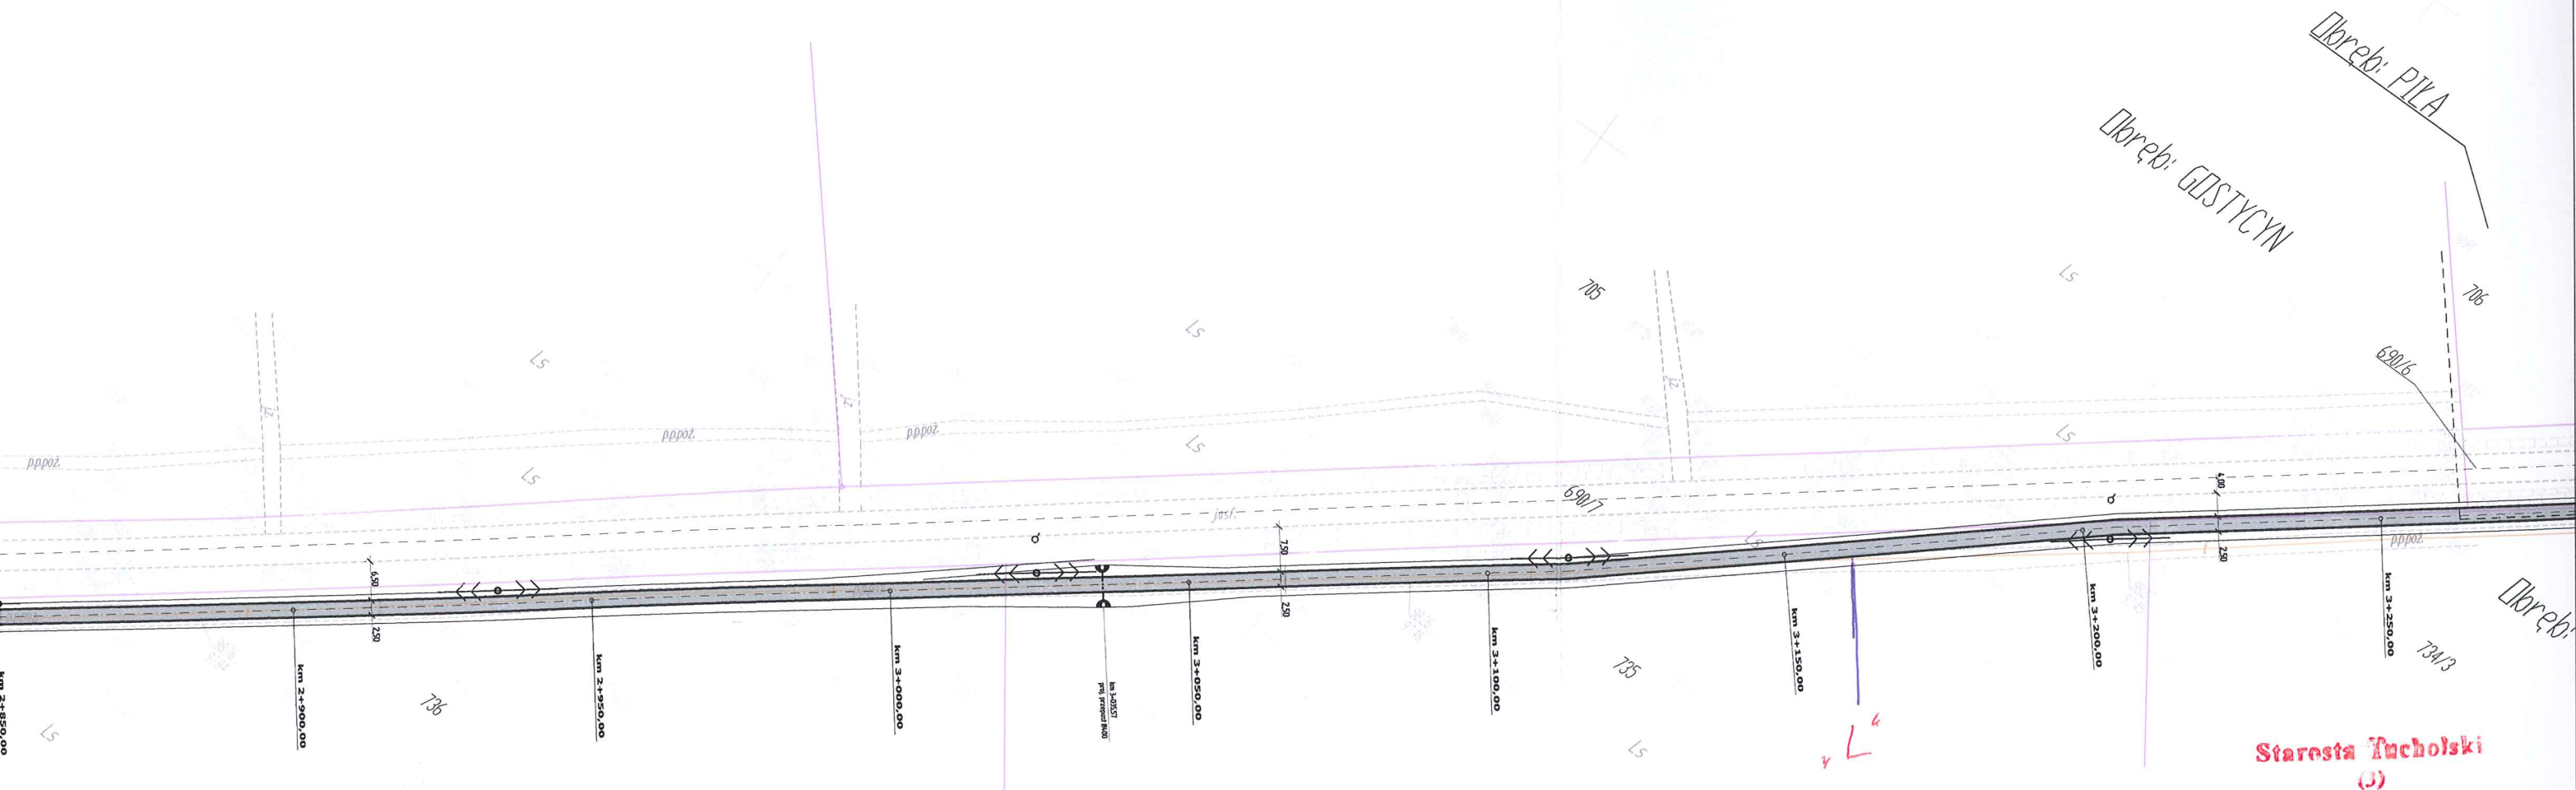

Telekomunikacja Polska S.A.
Pion Technicznej Obsługi Klienta
Rozwój i Gospodarka Zasobami Regionu Południowego
Dział Zarządzania Zasobami Fizycznymi Sieci
ul. Marii Skłodowskiej-Curie 60
85-733 Bydgoszcz
30.06.08
22.06.08
Mieczysław Kotlenga
Specjalista

JEDNOSTKA PROJEKTOWA		INWESTOR: ZARZĄD DRÓG POWIATOWYCH ul. Przemysłowa 6, 89-500 Tuchola	
AMM - DROGI Andrzej Marchewicz ul. Farna 2 89-400 Sepólno Kraj.		Tytuł projektu: Realizacja inwestycji drogowej polegającej na rozbudowie drogi powiatowej nr 1038C relacji GOSTYCYN - PILA, w zakresie korekty geometrii jezdni i budowie ścieżki rowerowej.	
		Branża projektu: DROGOWA	
		Stadium projektu: RYSUNEK UZGODNIENIOWY	
funkcja, imię i nazwisko	numer i zakres uprawnień	podpis	
Projektant: mgr inż. Marek Pacholski	KUP/0129T WOD/05 Uprawnienia budowlane do projektowania bez ograniczeń w specjalności drogowej		
Sprawdzający: mgr inż. Andrzej Marchewicz	UAN/8348/847/84 Uprawnienia budowlane do projektowania bez ograniczeń w specjalności drogowej		
Asystent projektanta: mgr inż. Dariusz Kędziora			
Asystent projektanta: mgr inż. Łucja Złamek			
Instalacja: PROJEKT ZAGOSPODAROWANIA TERENU		Nr rysunku: ----	Data rysunku: 1:30 czerwiec 2009 r.