




# **RYSunEK UZGODNIENIOWY**

## **Nazwa Przedsięwzięcia:**

"Realizacja Inwestycji Drogowej Polegającej Na Rozbudowie Drogi Powiatowej Nr 1038C Gostycyn-Piła w Zakresie Korekty Geometrii Jezdni oraz Budowy Ścieżki Rowerowej"

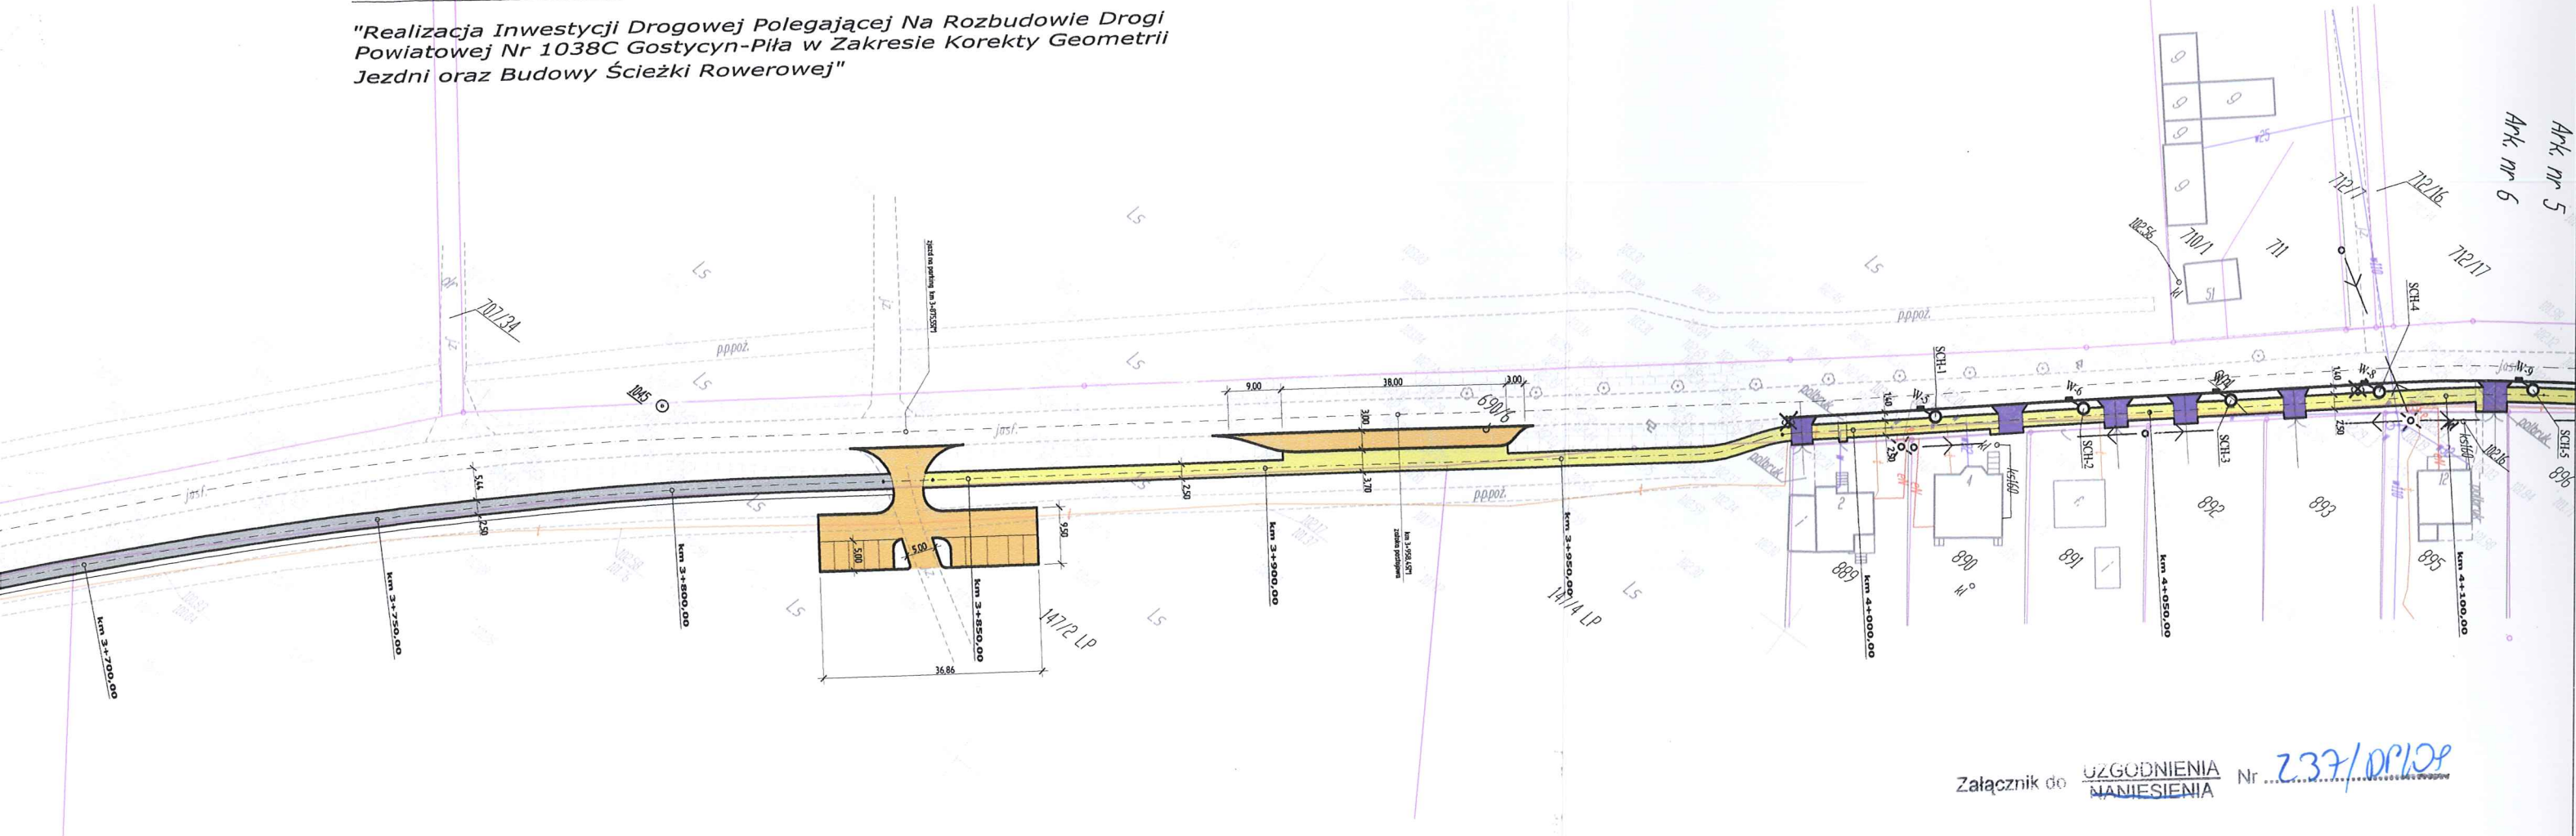

Załącznik do UZGODNIENIA Nr 237/DP/09  
NANIESIENIA

Bydgoszcz, dnia 23 CZE. 2009 Jarosław Zyoliński  
Specjalista ds. Sieci Miedzianych  
Ericsson Sp. z o.o. Oddział w Warszawie

**Netia SA**

ul. Poleczki 13, 02-822 Warszawa  
adres do korespondencji:  
ul. Grunwaldzka 229, 85-438 Bydgoszcz  
tel.: 52 581 55 01 fax: 52 581 55 00

MAPA SYTUACYJNO-WYSOKOŚCIOWA

do celów projektowych

Skala 1:1000

Ark. nr 5

Woj.: kujawsko-pomorskie  
Powiat: tucholski  
Gmina: Gostycyn

Okręg PIŁA

Ark. mapy 344,213,242,251,203  
KERG 1885-2/2008  
Tuchola, dn. 02.06.2008r.

Starosta Tucholski  
(3)

JEDNOSTKA PROJEKTOWA  AMM - DROGI Andrzej Marchlewicz ul. Farna 2 89-400 Sepólno Kraj.	Inwestor: ZARZĄD DRÓG POWIATOWYCH ul. Przemysłowa 6, 89-500 Tuchola		
	Tytuł projektu: Realizacja inwestycji drogowej polegającej na rozbudowie drogi powiatowej nr 1038C relacji GOSTYCYN - PIŁA, w zakresie korekty geometrii jezdnii i budowie ścieżki rowerowej.		
	Branża projektu: DROGOWA		
	Stadium projektu: RYSUNEK UZGODNIENIOWY		
funkcja, imię i nazwisko	numer i zakres uprawnień	podpis	
Projektant: mgr inż. Marek Pacholski	KUP/0129TWOD/05 Uprawnienia budowlane do projektowania bez ograniczeń w specjalności drogowej		
Sprawdzający: mgr inż. Andrzej Marchlewicz	UAN/8345/047/84 Uprawnienia budowlane do projektowania bez ograniczeń w specjalności drogowej		
Asystent projektanta: mgr inż. Mariusz Kędziorski			
Asystent projektanta: mgr inż. Łukasz Ziomek			
Tytuł rysunku:	Nr rysunku:	Skala rysunku:	Data rysunku:
PROJEKT ZAGOSPODAROWANIA TERENU	----	1:30	czerwiec 2009 r.