


LEGENDA

	Nawierzchnia bitumiczna (jezdnie drogi, ścieżka rowerowa, zjazdy)		SPR-n Projektowany separator
	Nawierzchnia z kostki brukowej gr. 8 cm (ścieżka rowerowa)		SCH-n Projektowana studnia chłonna
	Nawierzchnia z kostki brukowej gr. 8 cm (parking, zatoka postojowa)		S-n Projektowana studzienka kanalizacyjna
	Nawierzchnia z kostki brukowej gr. 8 cm (zjazdy)		250 PP Sn-10 Projektowany kolektor deszczowy
	Projektowana powierzchnia nasadzeń drzew		W-n Projektowany wpusty uliczne
	Pobocza ziemne		Projektowane umocnienie brukiem wlotu/wylotu przepustu
	Pobocza umocnione kruszywem		Drzewa do usunięcia

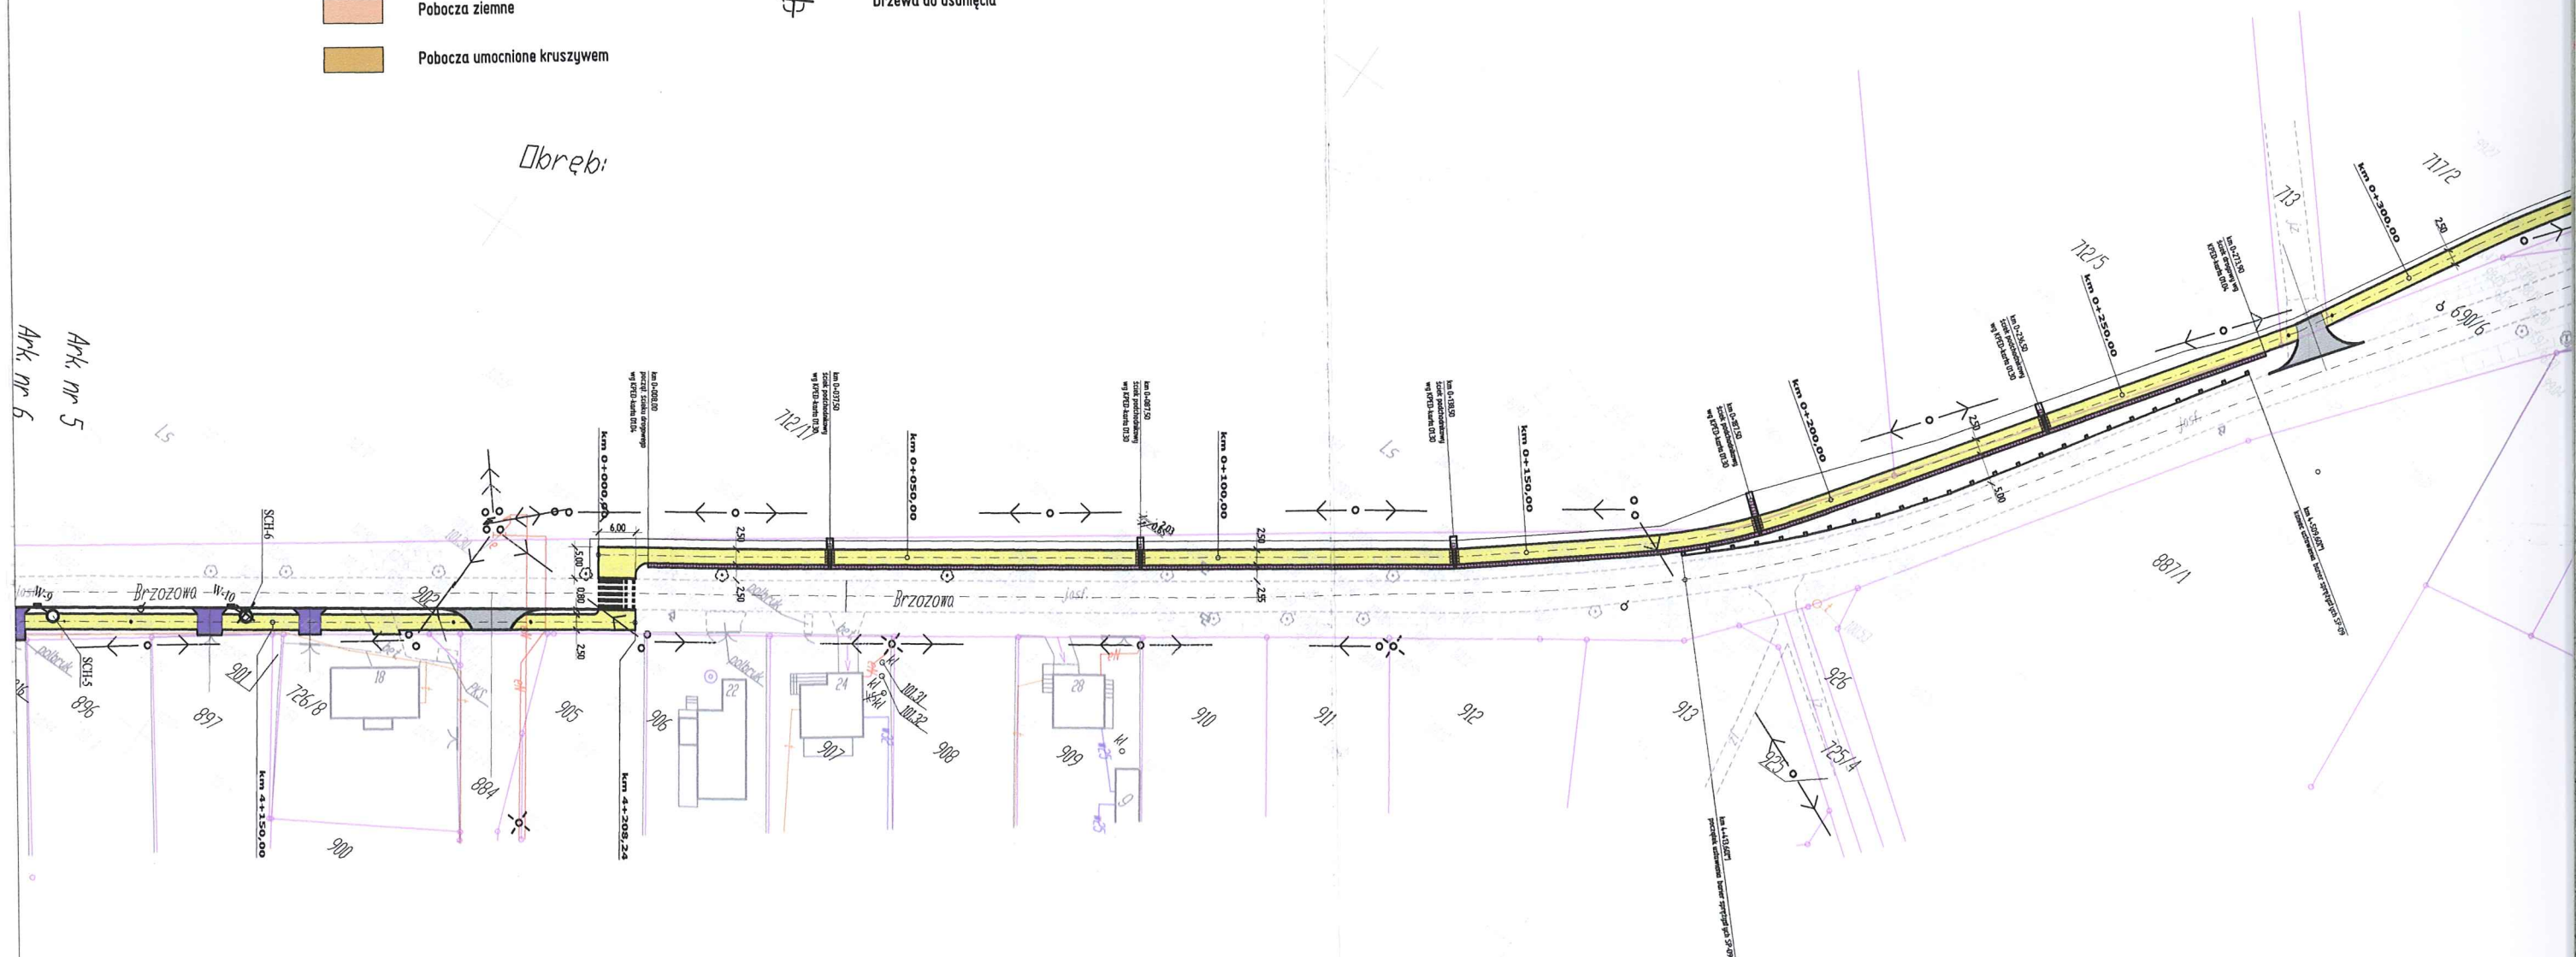

Urząd Gminy w Gostycynie
ul. Bydgoska 8, 89-520 Gostycyn
tel 52-3367310 fax 52-3367311
NIP 561-10-02-019 REGON 000534397

GINNA
SPÓŁKA WODNA
"GOSTYCYN"
89-520 Gostycyn

Opiniuje porządkowo
Inspektor gminny
Wiesława Błach


Opiniuje porządkowo

Przewodniczący
Gminnej Spółki Wodnej
w Gostycynie
Stanisław Fiegel

RYSunEK UZGODNIENIOWY

Nazwa Przedsięwzięcia:

"Realizacja Inwestycji Drogowej Polegającej Na Rozbudowie Drogi Powiatowej Nr 1038C Gostycyn-Piła w Zakresie Korekty Geometrii Jezdni oraz Budowy Ścieżki Rowerowej"

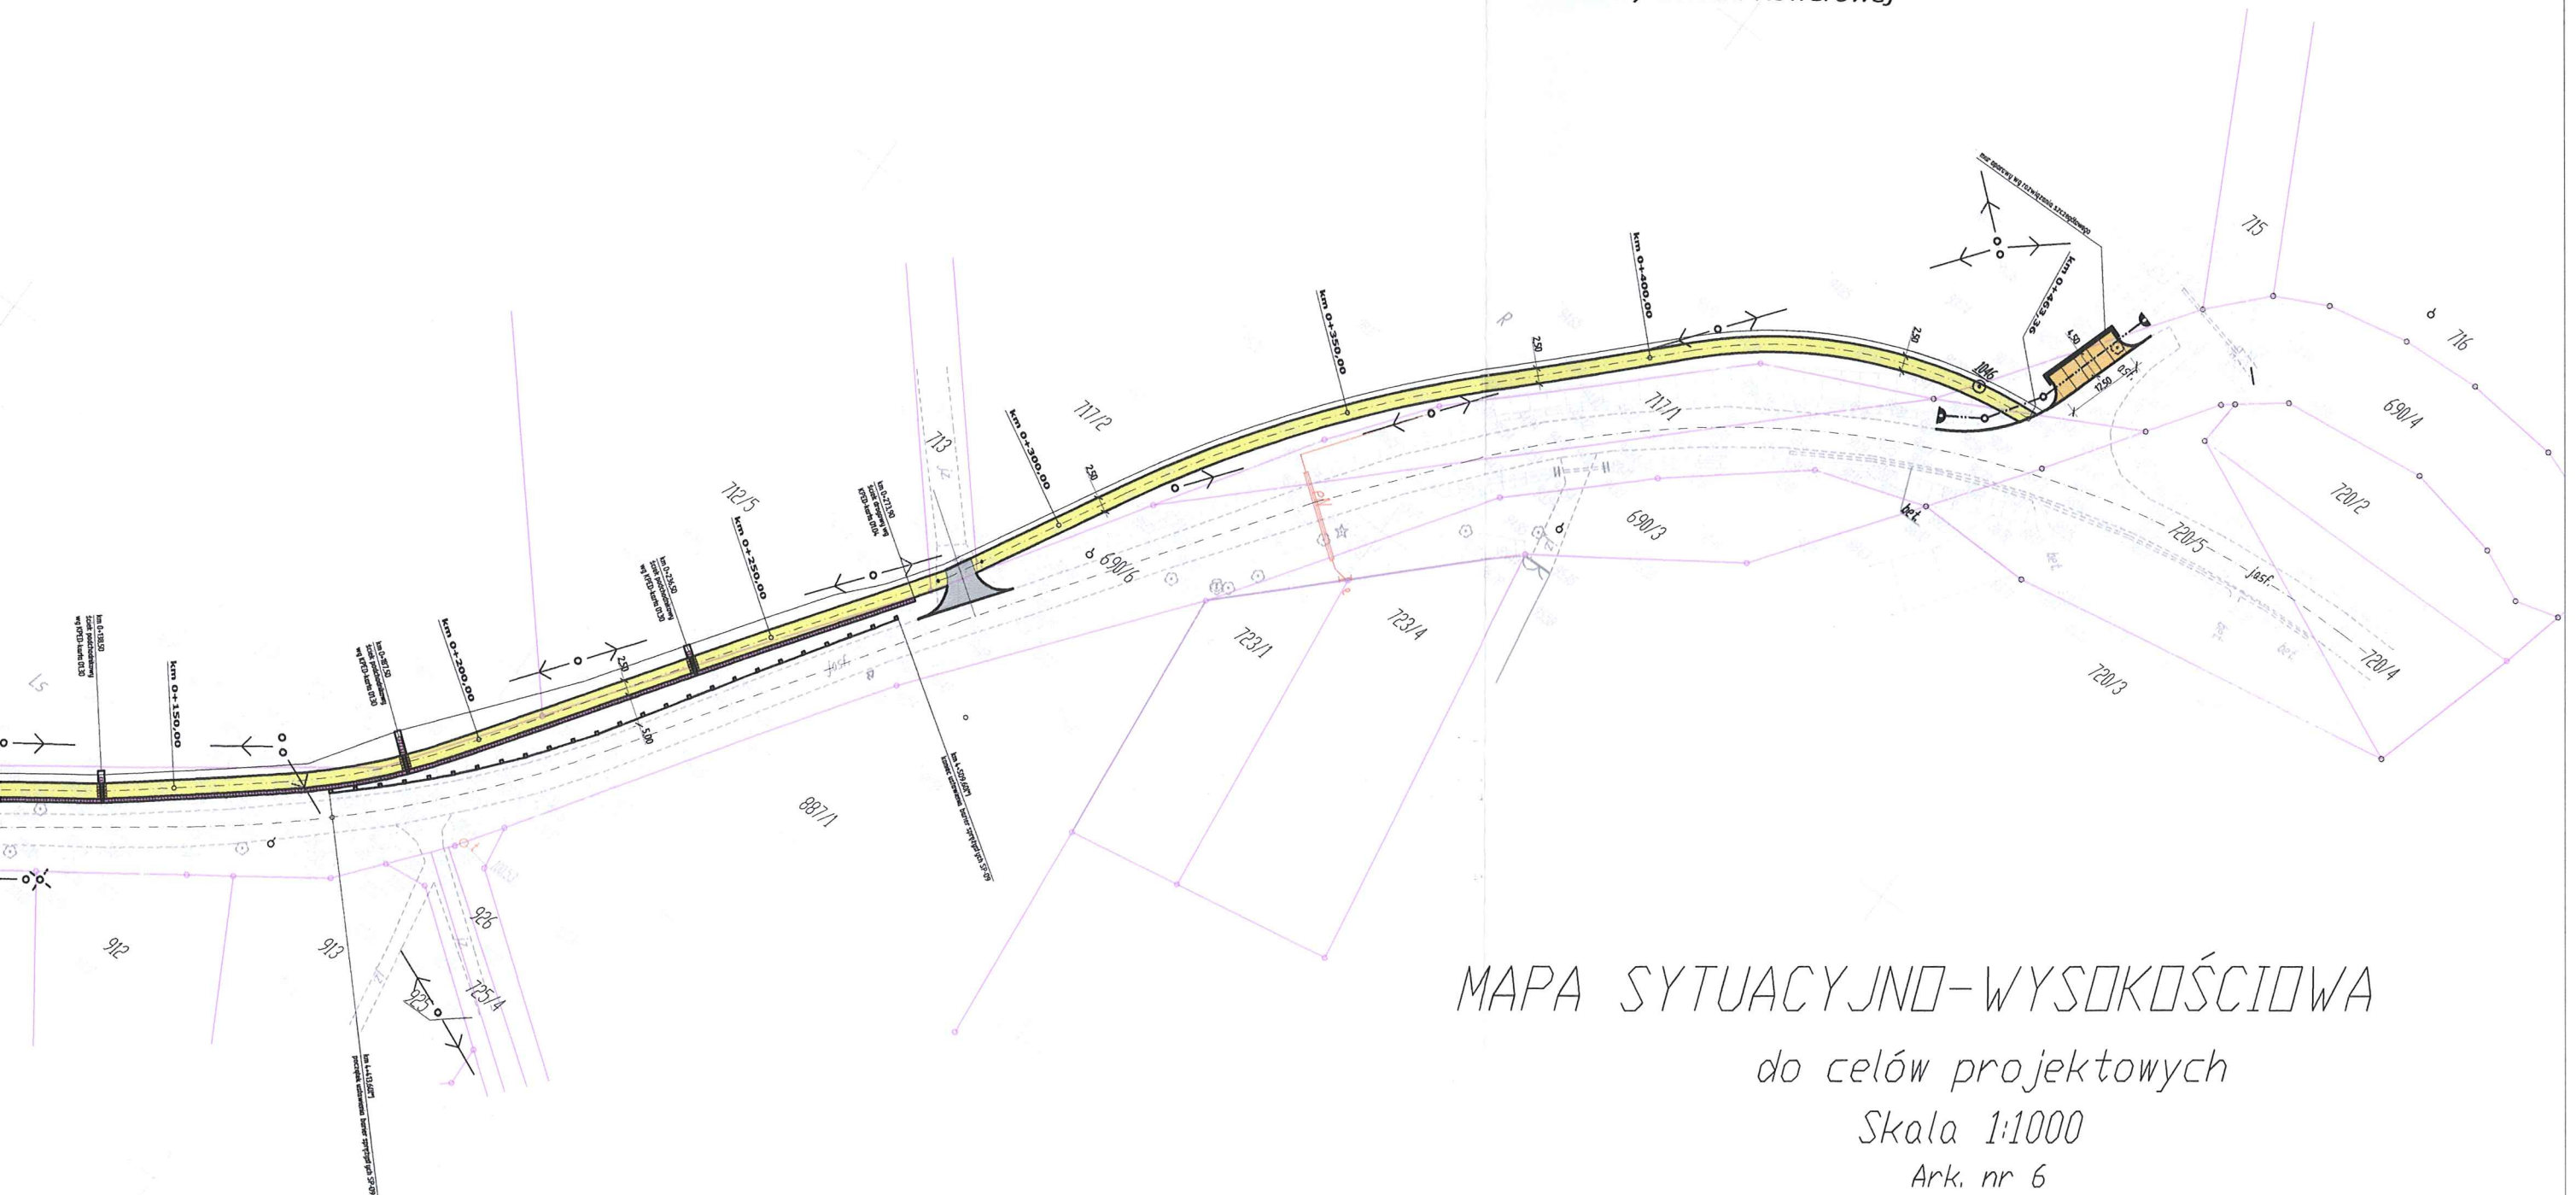

MAPA SYTUACYJNO-WYSOKOŚCIOWA

do celów projektowych

Skala 1:1000

Ark. nr 6

Urząd Gminy w Gostycynie
ul. Bydgoska 8, 89-520 Gostycyn
tel 52-3367310 fax 52-3367311
NIP 561-10-02-019 REGON 000534397

**GINNA
SPÓŁKA WODNA
"GOSTYCYN"**
89-520 Gostycyn

Wzrostek
inspektor gminny
Wiesława Błach

Opisuje powyższe

Przewodniczący
Gminnej Spółki Wodnej
w Gostycynie
Stanisław Fiegel

Woj: kujawsko-pomorskie
Powiat: tucholski
Gmina: Gostycyn

PIKA

Starosta Tucholski
(3)

JEDNOSTKA PROJEKTOWA		Inwestor: ZARZĄD DRÓG POWIATOWYCH ul. Przemysłowa 6, 89-500 Tuchola	
AMM - DROGI Andrzej Marchlewicz ul. Fajna 2 89-400 Wąbrzeźno		Tytuł projektu: Realizacja inwestycji drogowej polegającej na rozbudowie drogi powiatowej nr 1038C relacji GOSTYCYN - PIŁA, w zakresie korekty geometrii jezdni i budowie ścieżki rowerowej.	
KERG 1885-2/2008 Tuchola		Stadium projektu: RYSUNEK UZGODNIENIOWY	
Projektant: mgr inż. Marek Pacholski		KUP/0129TWOD/05 Uprawnienia budowlane do projektowania bez ograniczeń w specjalności drogowej	
Sprawdzający: mgr inż. Andrzej Marchlewicz		UA/N/8345/847/84 Uprawnienia budowlane do projektowania bez ograniczeń w specjalności drogowej	
Asystent projektanta: mgr inż. Dariusz Kędziora			
Asystent projektanta: mgr inż. Łukasz Ziomek			
Tytuł rysunku: PROJEKT ZAGOSPODAROWANIA TERENU		Nr rysunku: 1:1000	Data rysunku: czerwiec 2009 r.