

MAPA SYTUACYJNO-WYSOKOŚCIOWA

do celów projektowych

Skala 1:1000

Ark. nr 1

Woj.: kujawsko-pomorskie
Powiat: tucholski
Gmina: Gostycyn


Obręb GOSTYCYN

Ark. mapy 344.231.033,034
KERG 1885-2/2008
Tuchola, dn. 02.06.2008r.

RYSUNEK UZGODNIENIOWY

Nazwa Przedsięwzięcia:

"Realizacja Inwestycji Drogowej Polegającej Na Rozbudowie Drogi Powiatowej Nr 1038C Gostycyn-Piła w Zakresie Korekty Geometrii Jezdni oraz Budowy Ścieżki Rowerowej"

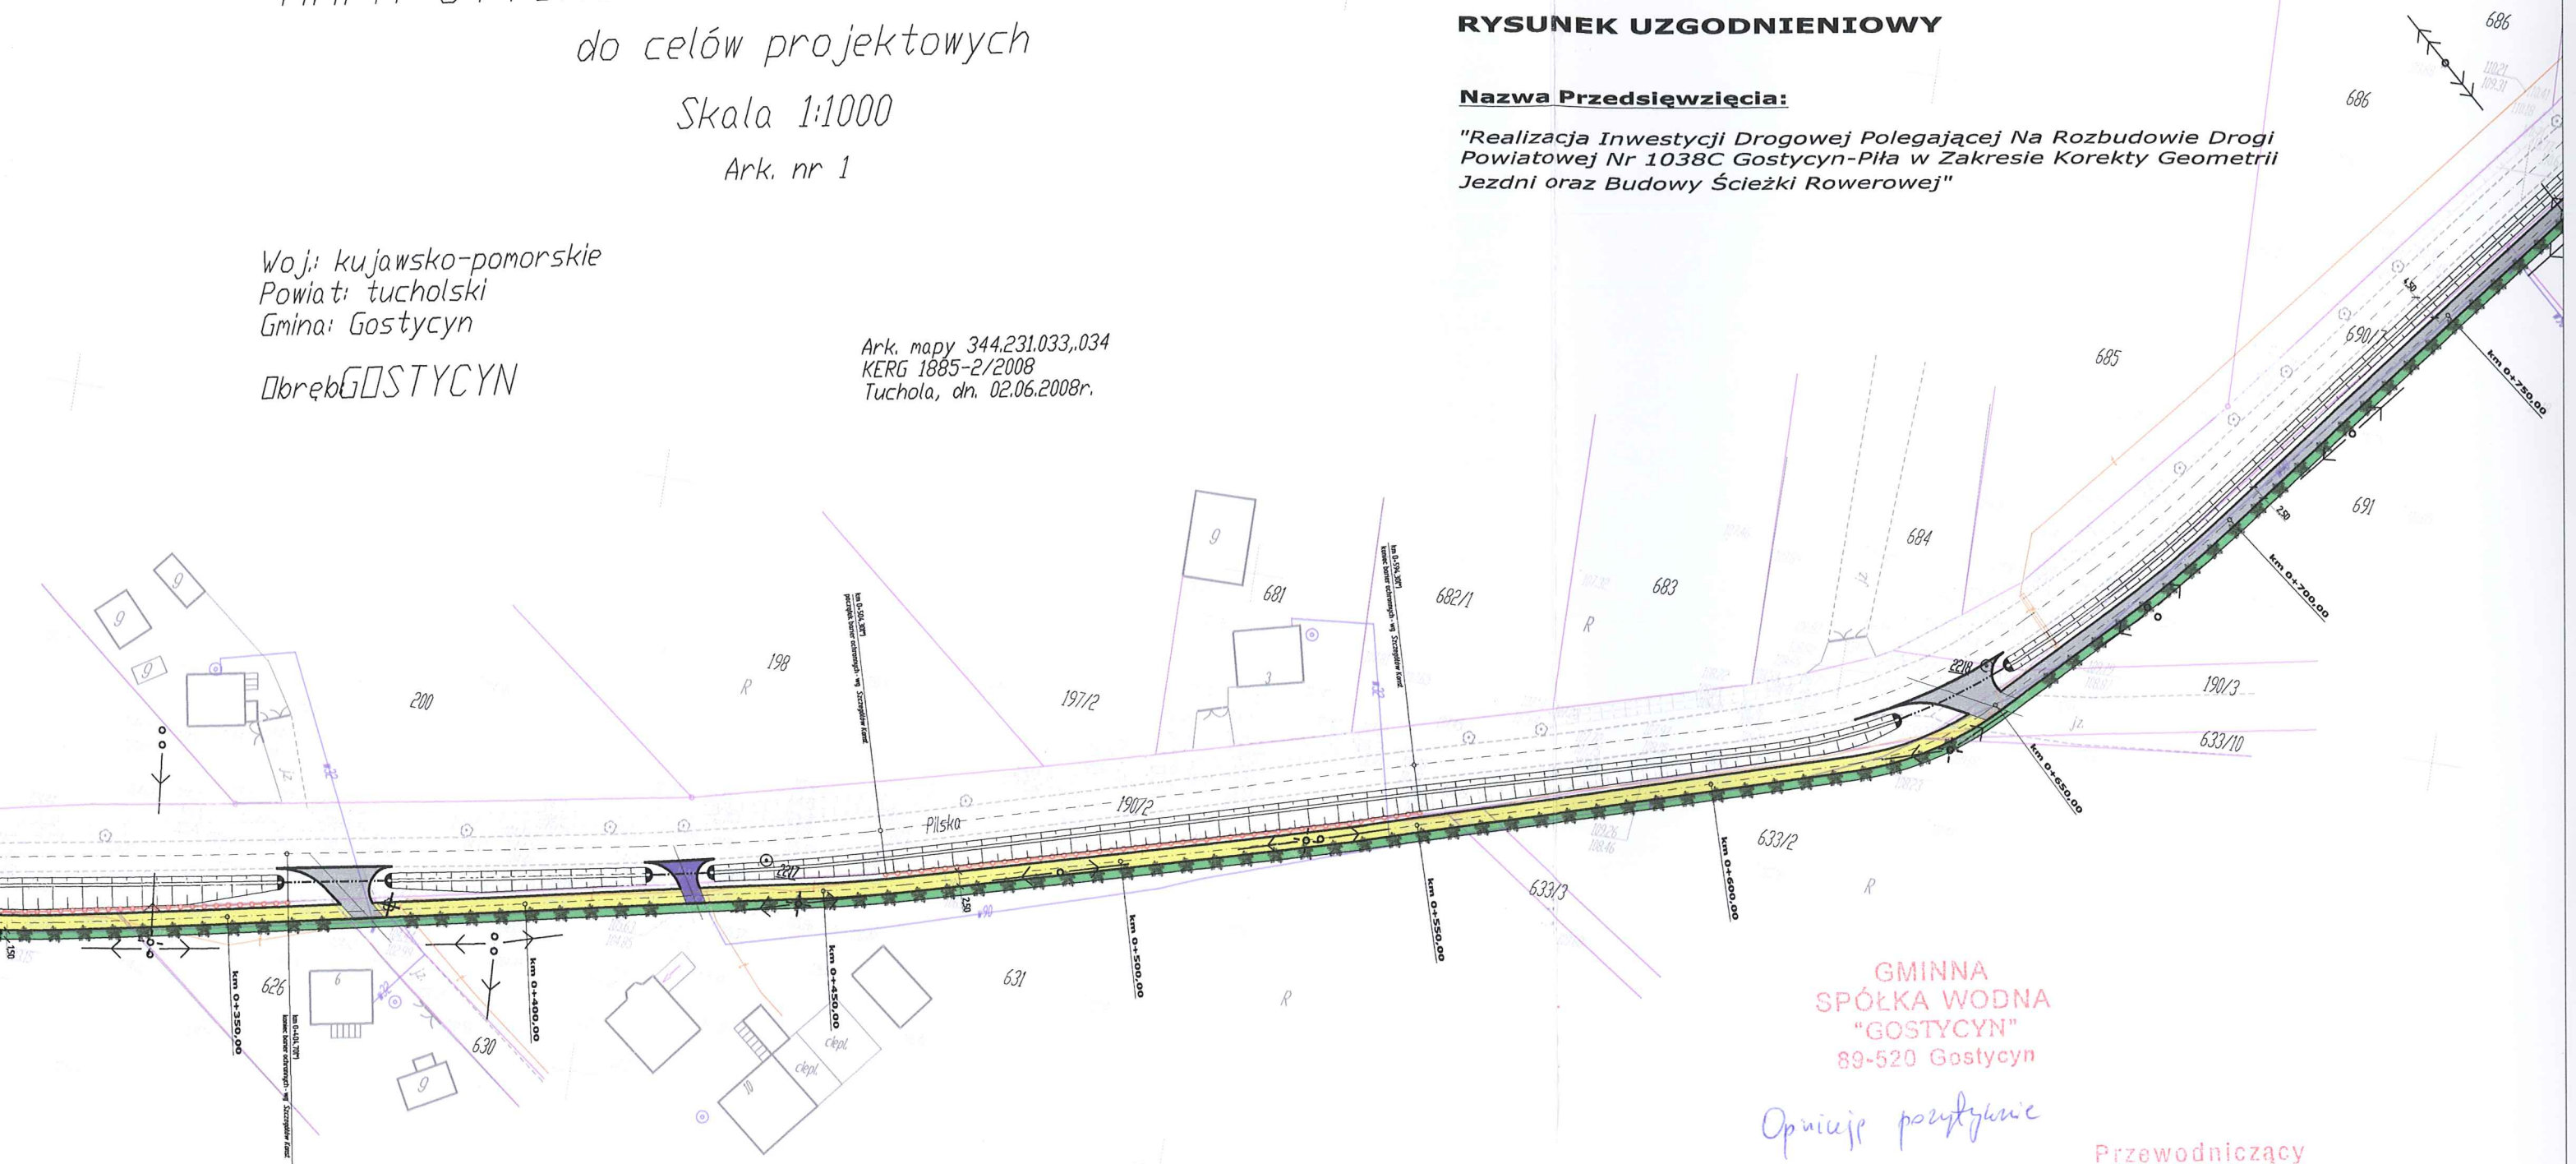

GINNA
SPÓŁKA WODNA
"GOSTYCYN"
89-520 Gostycyn

Opiniuje pozytywnie

Przewodniczący
Gminnej Spółki Wodnej
w Gostycynie
Furk
Stanisław Fiegel

Urząd Gminy w Gostycynie
ul. Bydgoska 8, 89-520 Gostycyn
tel. 52-3367310 fax 52-3367311
NIP 561-10-02-019 REGON 000534397

Opiniuje pozytywnie
Inspektor gminny
Wiesława Błach
Wiesława Błach

Starosta Tucholski
(2)

JEDNOSTKA PROJEKTOWA AMM - DROGI Andrzej Marchlewicz ul. Farna 2 89-400 Sepólno Kraj.	Inwestor: ZARZĄD DRÓG POWIATOWYCH ul. Przemysłowa 6, 89-500 Tuchola	
	Tytuł projektu: Realizacja inwestycji drogowej polegającej na rozbudowie drogi powiatowej nr 1038C relacji GOSTYCYN - PIŁA, w zakresie korekty geometrii jezdnii i budowy ścieżki rowerowej	
	Branża projektu: DROGOWA	
	Stadium projektu: RYSUNEK UZGODNIENIOWY	
Funkcja, imię i nazwisko	numer i zakres ugrawników	podpis
Projektant: mgr inż. Marek Pachoński	KUP/0129/TWOD/05 Uprawnienia budowlane do projektowania bez ograniczeń w specjalności drogowej	
Sprawdzający: mgr inż. Andrzej Marchlewicz	UAN/8345/847/84 Uprawnienia budowlane do projektowania bez ograniczeń w specjalności drogowej	
Asystent projektanta: mgr inż. Dariusz Kędziara		
Asystent projektanta: mgr inż. Łukasz Zieliński		
Tytuł rysunku: PROJEKT ZAGOSPODAROWANIA TERENU	Nr rysunku: ----	Skala rysunku: 1:30
		Data rysunku: czerwiec 2009 r.