


**Nazwa Przedsięwzięcia:**

**Nazwa Przedsięwzięcia:**

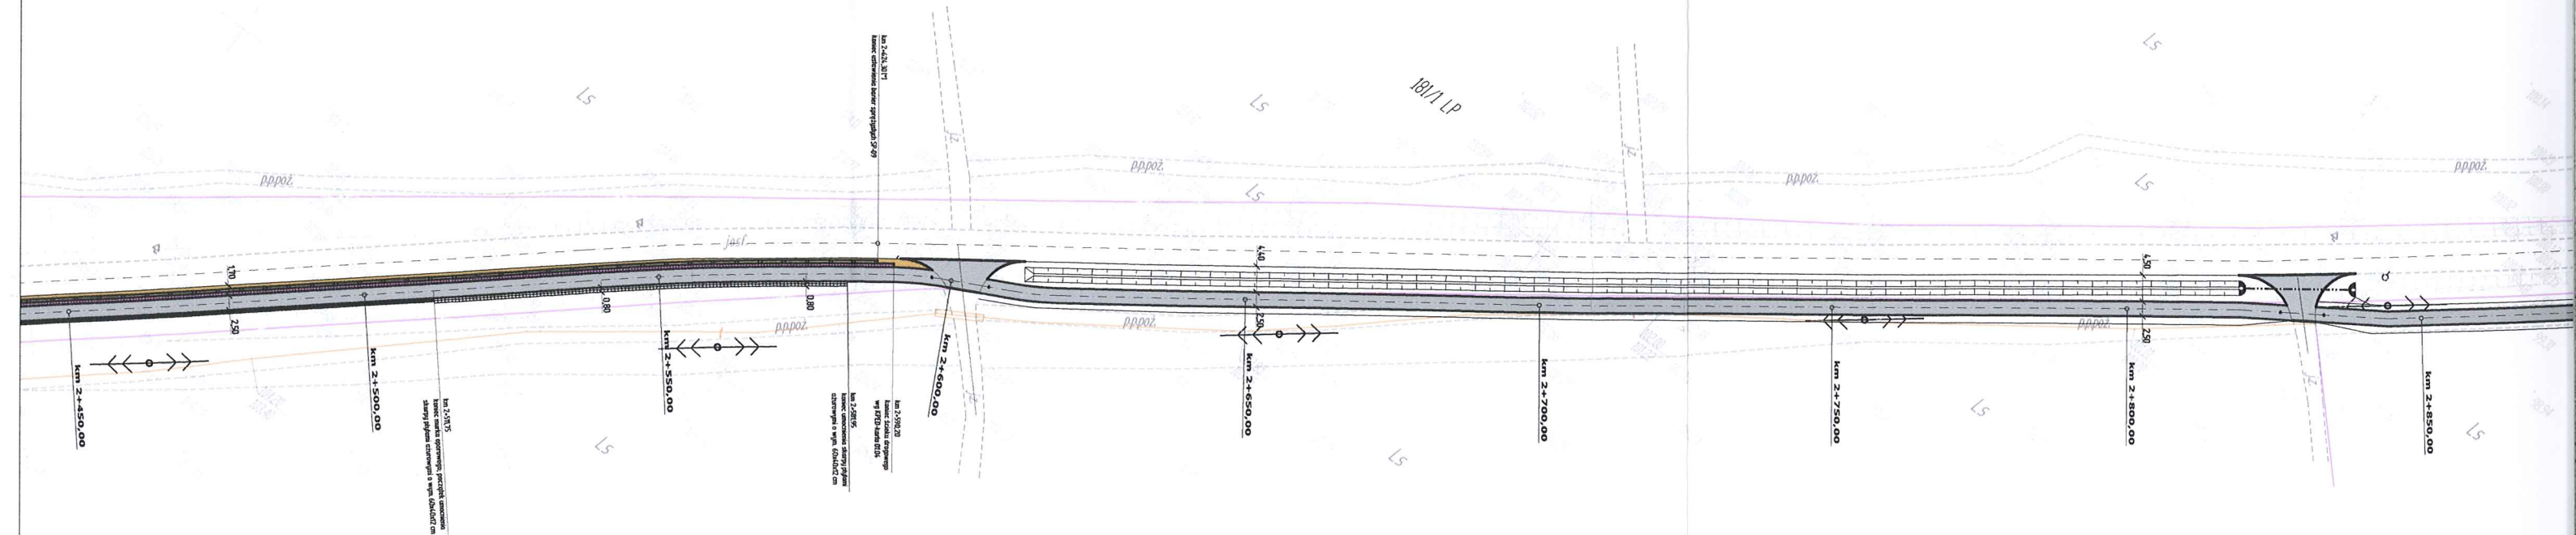

# MAPA SYTUACYJNO-WYSOKOŚCIOWA

do celów projektowych

Skala 1:1000

Ark. nr 4

Woj.: kujawsko-pomorskie  
Powiat: tucholski  
Gmina: Gostycyn












 


Dłrekb: GOSTYCYN


Ark. mapy 344.213.243, 244, 242  
KERG 1885-2/2008  
Tuchola, dn. 02.06.2008r.

PRZEDSIĘBIORSTWO  
Usługowo-Handlowe  
"KAMIONKA" Sp. z o.o.  
39-520 GOSTYCYN, ul. Usługowa 2  
tel. (052) 3346059, 3346090 fax 3346231  
NIP 561-000-22-99

Uzgodnia się pod wzpl.  
Wool-kau bez zastawien  
Gostycyn 10.07.2008r.  
PREZES  
inż. Andrzej Marchlewski

## LEGENDA

-  Nawierzchnia bitumiczna (jezdnia drogi, ścieżka rowerowa, zjazdy)
-  Nawierzchnia z kostki brukowej gr. 8 cm (ścieżka rowerowa)
-  Nawierzchnia z kostki brukowej gr. 8 cm (parking, załoga postojowa)
-  Nawierzchnia z kostki brukowej gr. 8 cm (zjazdy)
-  Projektowana powierzchnia nasadzeń drzew
-  Pobocza ziemne
-  Pobocza umocnione kruszywem
-  SPR-n Projektowany separator
-  SCH-n Projektowana studnia chłonna
-  S-n Projektowana studzienki kanalizacyjne
-  250 PP Sn-10 Projektowany kolektor deszczowy
-  W-n Projektowany wpusty uliczne
-  Projektowane umocnie brukiem wlotu/wylotu przepustu
-  Drzewa do usunięcia

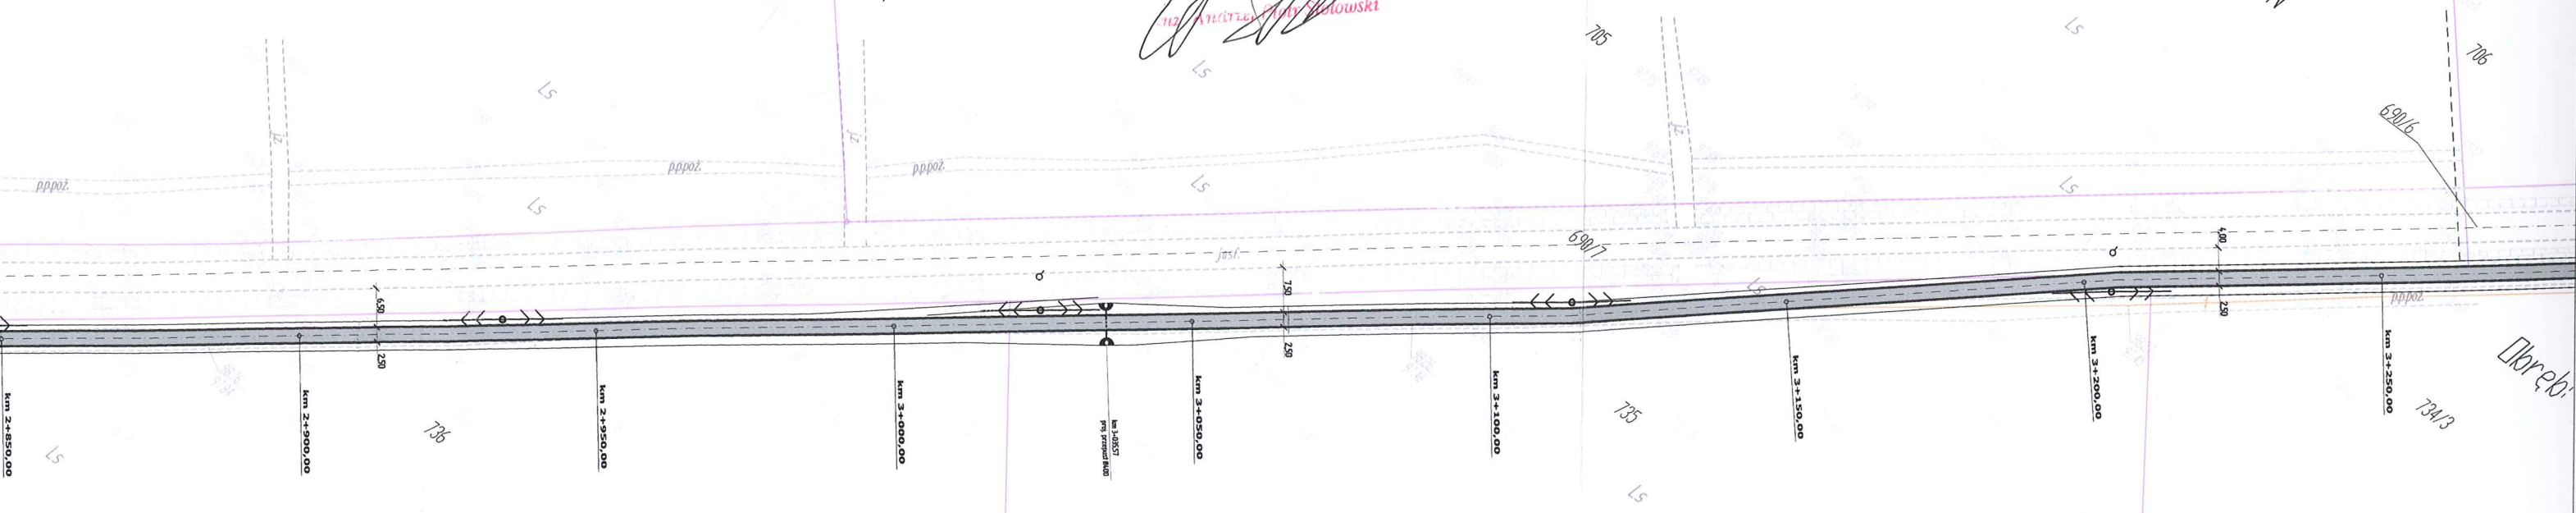

<b>JEDNOSTKA PROJEKTOWA</b>  <b>AMM - DROGI</b> Andrzej Marchlewicz ul. Farna 2 89-400 Sepólno Kraj.		<b>Inwestor:</b> ZARZĄD DRÓG POWIATOWYCH ul. Przemysłowa 6, 89-500 Tuchola	
<b>Tytuł projektu:</b> Realizacja inwestycji drogowej polegającej na rozbudowie drogi powiatowej nr 1038C GOSTYCYN - PILA w zakresie korekty geometrii jezdni i budowie ścieżki rowerowej		<b>Branża projektu:</b> DROGOWA	
<b>Stadium projektu:</b> RYSUNEK UZGODNIENIOWY		numer i zakres uprawnień KUP/0129TWOD/05 Uprawnienia budowlane do projektowania bez ograniczeń w specjalności drogowej	
Projektant: mgr inż. Marek Pacholski		podpis 	
Sprawdzający: mgr inż. Andrzej Marchlewicz		UAN/8345/847/84 Uprawnienia budowlane do projektowania bez ograniczeń w specjalności drogowej	
Asystent projektanta: mgr inż. Dariusz Kędziura		.....	
Asystent projektanta: mgr inż. Łukasz Złotek		.....	
<b>PROJEKT ZAGOSPODAROWANIA TERENU</b>		Nr rysunku: .....	Skala rysunku: 1:1000
Data rysunku: .....		Data rysunku: czerwiec 2009 r.	

Starosta Tucholski  
(3)