


RYSUNEK UZGODNIENIOWY

Nazwa Przedsięwzięcia:

"Realizacja Inwestycji Drogowej Polegającej Na Rozbudowie Drogi Powiatowej Nr 1038C Gostycyn-Piła w Zakresie Korekty Geometrii Jezdni oraz Budowy Ścieżki Rowerowej"

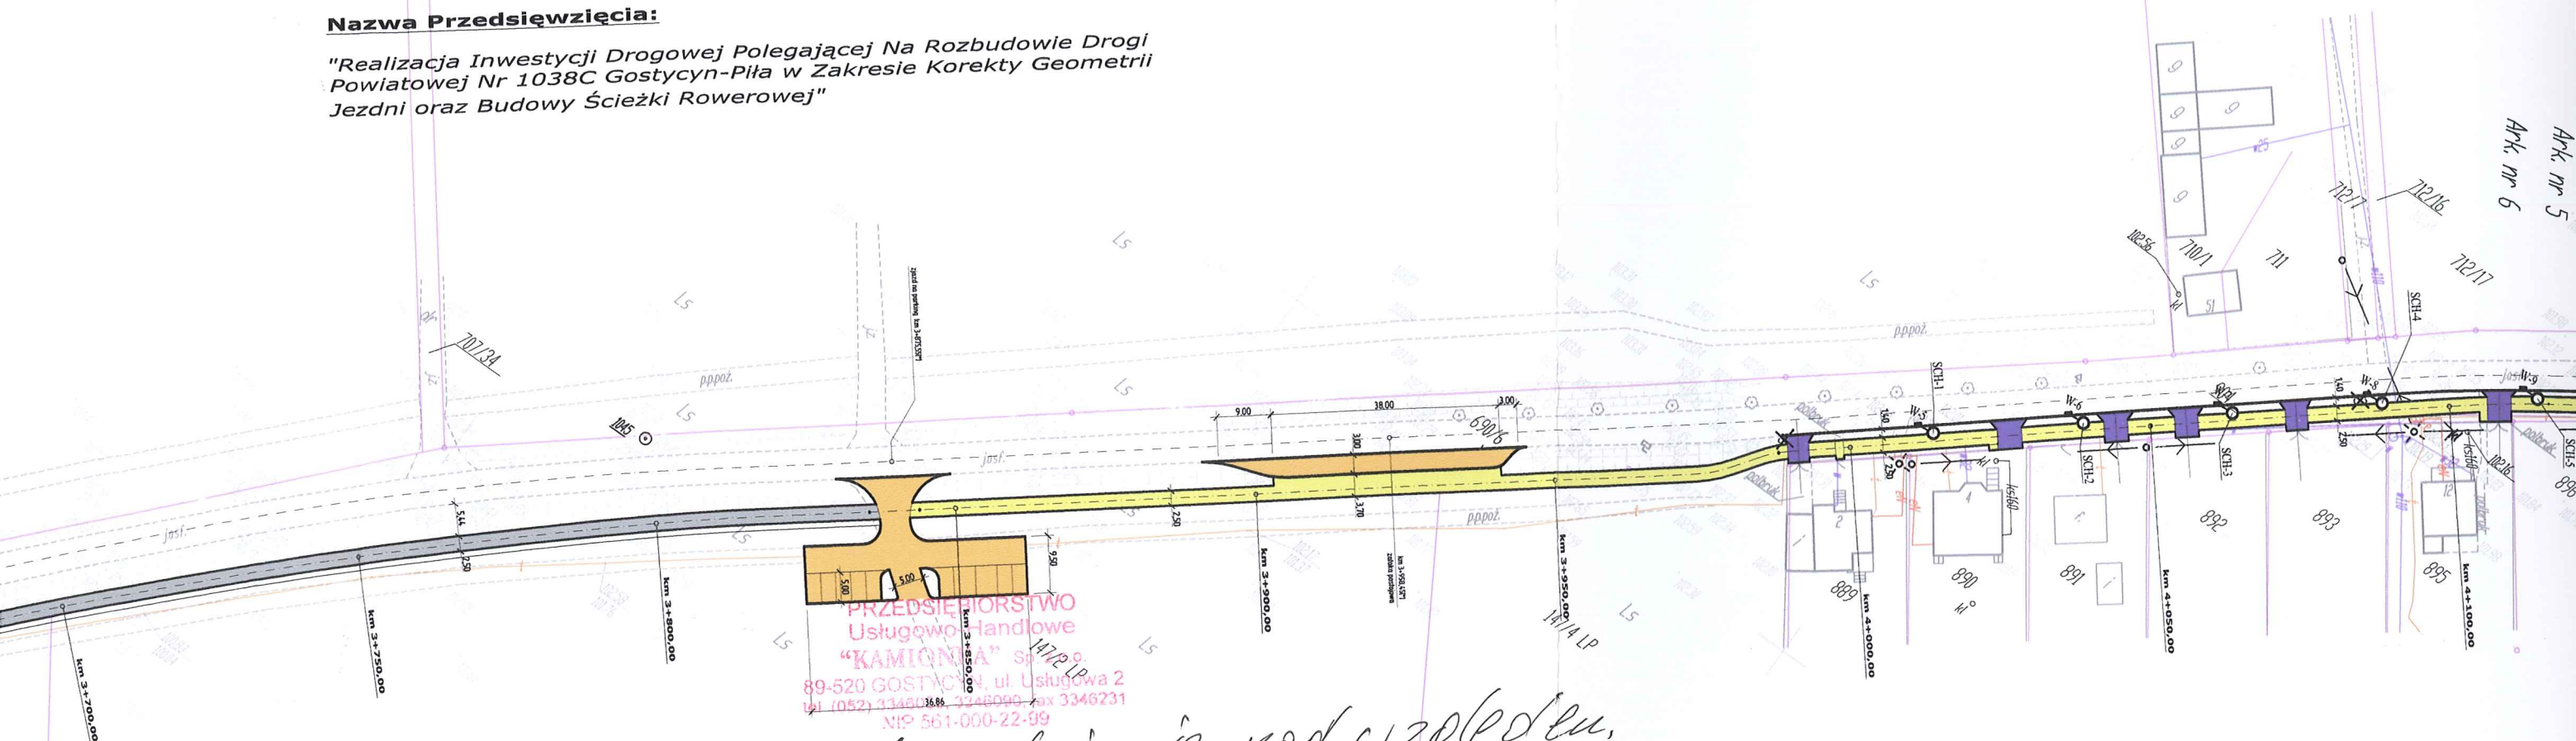

czepolnia się pod wzpłędem.
wod-kan bez zastawienia
Gostycyn 10.07.2009r.

PRZEDSIĘBIORSTWO
Usługowo-Handlowe
"KAMIONIA" Sp. z o.o.
89-520 GOSTYCYN, ul. Usługowa 2
tel. (052) 3346036, 3346099, fax 3346231
NIP 561-000-22-99

MAPA SYTUACYJNO-WYSOKOŚCIOWA

do celów projektowych

Skala 1:1000

Ark. nr 5

Woj.: kujawsko-pomorskie
Powiat: tucholski
Gmina: Gostycyn

Okręg PIŁA

Ark. mapy 344.213.242,251,203
KERG 1885-2/2008
Tuchola, dn. 02.06.2008r.

Starosta Tucholski
(3)

JEDNOSTKA PROJEKTOWA	Inwestor: ZARZĄD DRÓG POWIATOWYCH ul. Przemysłowa 6, 89-500 Tuchola
	Tytuł projektu: Realizacja inwestycji drogowej polegającej na rozbudowie drogi powiatowej nr 1038C GOSTYCYN - PIŁA w zakresie korekty geometrii jezdni i budowie ścieżki rowerowej
AMM - DROGI Andrzej Marchlewicz ul. Farna 2 89-400 Sepólno Kraj.	Branża projektu: DROGOWA
Stadium projektu:	RYSunEK UZGODNIENIOWY
Funkcja, imię i nazwisko	numer i zakres uprawnień
Projektant: mgr inż. Marek Pacholski	KUP/0129TWOD/05 Uprawnienia budowlane do projektowania bez ograniczeń w specjalności drogowej
Sprawdzający: mgr inż. Andrzej Marchlewicz	UAN/8345/847/84 Uprawnienia budowlane do projektowania bez ograniczeń w specjalności drogowej
Asystent projektanta: mgr inż. Dariusz Kędziora	
Asystent projektanta: mgr inż. Łukasz Ziomek	
Tytuł projektu: PROJEKT ZAGOSPODAROWANIA TERENU	Skala rysunku: 1:1000 Data rysunku: czerwiec 2009 r.