


LEGENDA

	Nawierzchnia bitumiczna (jezdnie drogi, ścieżka rowerowa, zjazdy)		SPR-n Projektowany separator
	Nawierzchnia z kostki brukowej gr. 8 cm (ścieżka rowerowa)		SCH-n Projektowana studnia chtonna
	Nawierzchnia z kostki brukowej gr. 8 cm (parking, załoka postojowa)		S-n Projektowana studzienki kanalizacyjne
	Nawierzchnia z kostki brukowej gr. 8 cm (zjazdy)		250 PP Sn-10 Projektowany kolektor deszczowy
	Projektowana powierzchnia nasadzeń drzew		W-n Projektowany wpusty uliczne
	Pobocza ziemne		Projektowane umocnie brukiem wlotu/wylotu przepustu
	Pobocza umocnione kruszywem		Drzewa do usunięcia

Obwód:

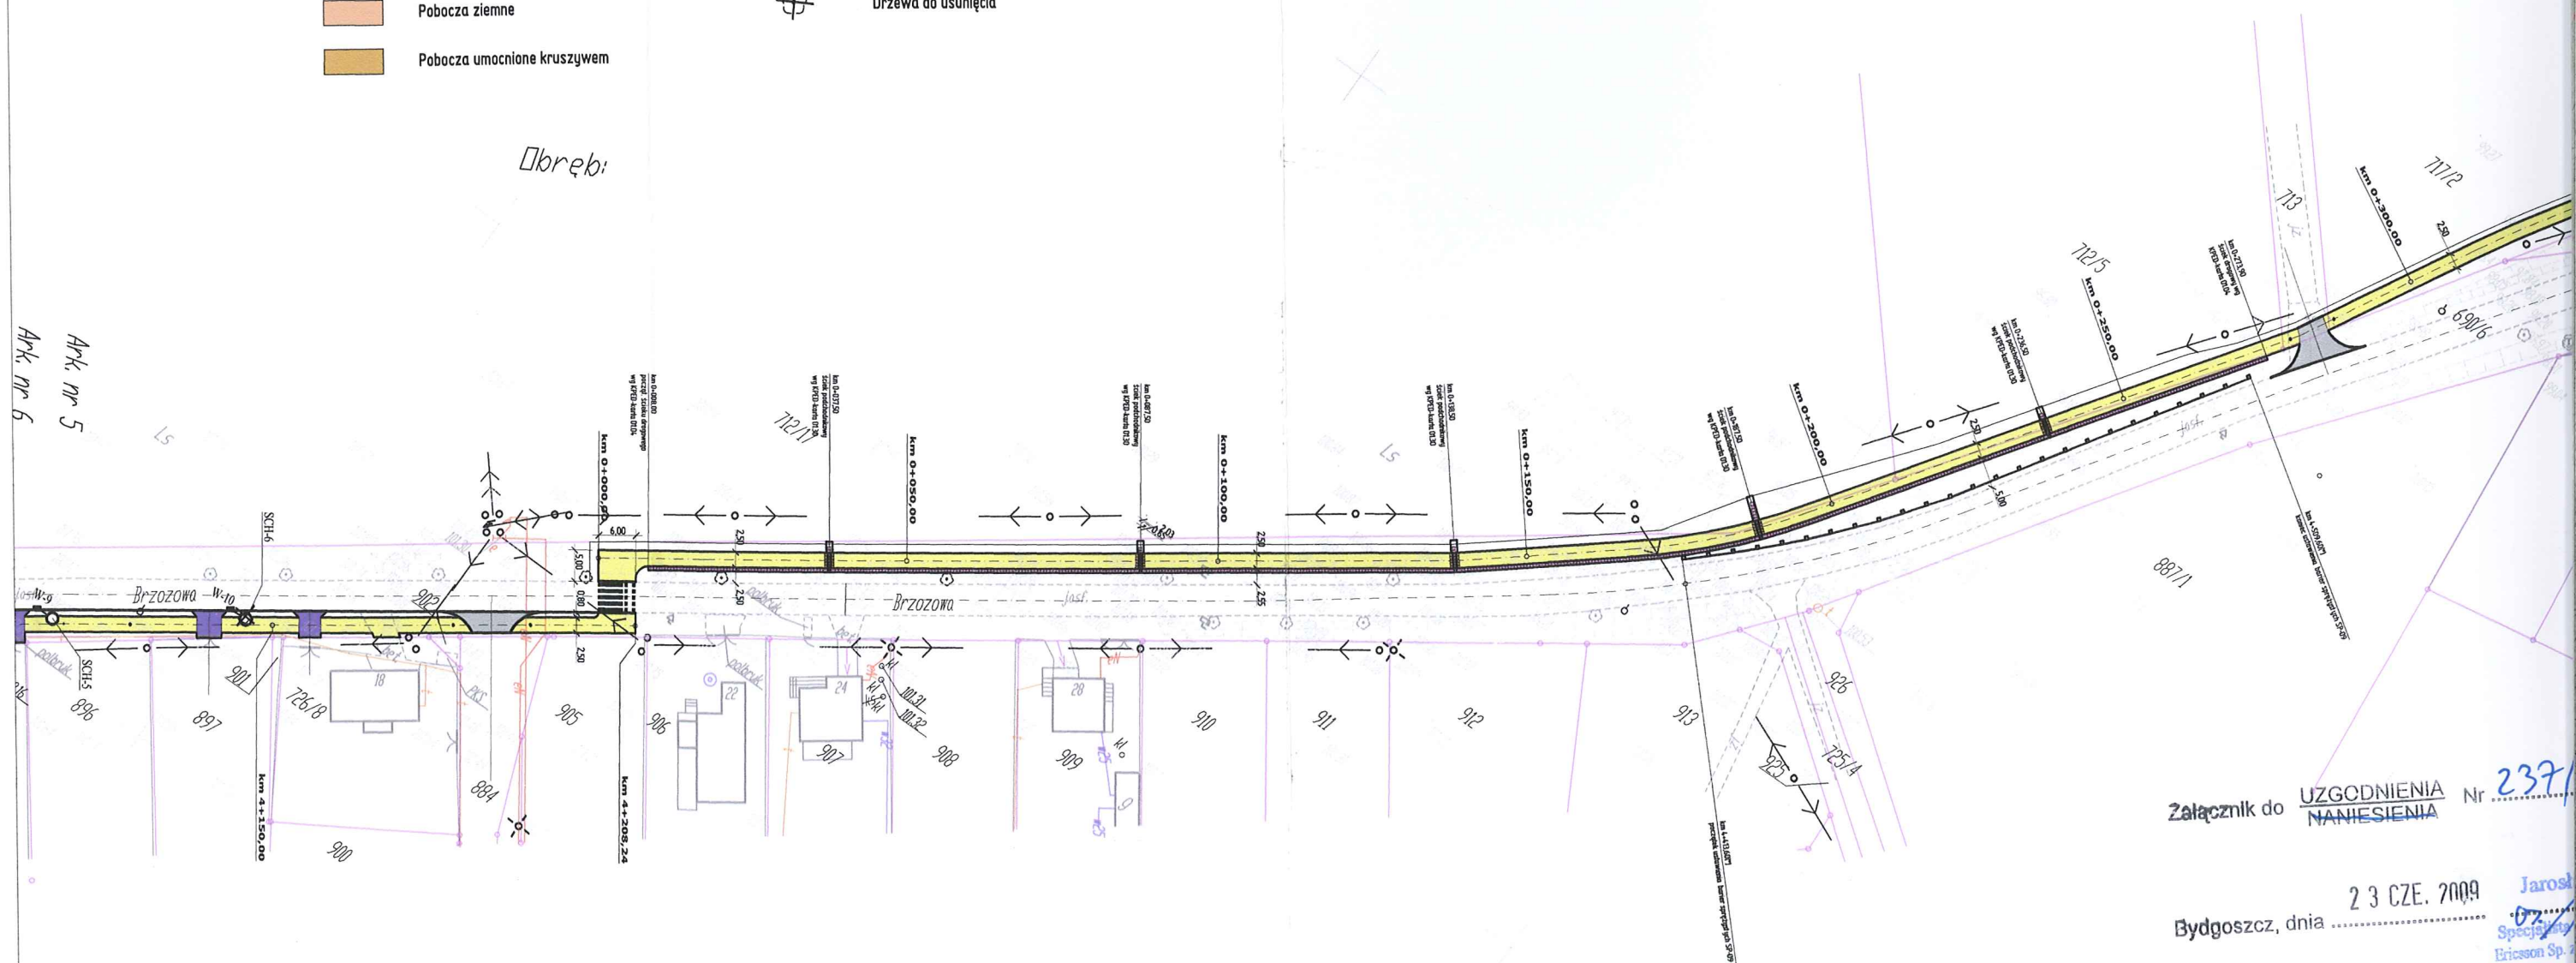

Załącznik do UZGODNIENIA NANIENIA Nr 237


Bydgoszcz, dnia 23 CZE. 2009 Jarosław Specjalista Ericsson Sp. z o.o.

Netia SA
ul. Poleczki 13, 02-822 Warszawa
adres do korespondencji:
ul. Grunwaldzka 229, 85-438 Bydgoszcz
tel.: 52 581 55 01 fax: 52 581 55 02

RYSunEK UZGODNIENIOWY

Nazwa Przedsięwzięcia:

"Realizacja Inwestycji Drogowej Polegającej Na Rozbudowie Drogi Powiatowej Nr 1038C Gostycyn-Piła w Zakresie Korekty Geometrii Jezdni oraz Budowy Ścieżki Rowerowej"

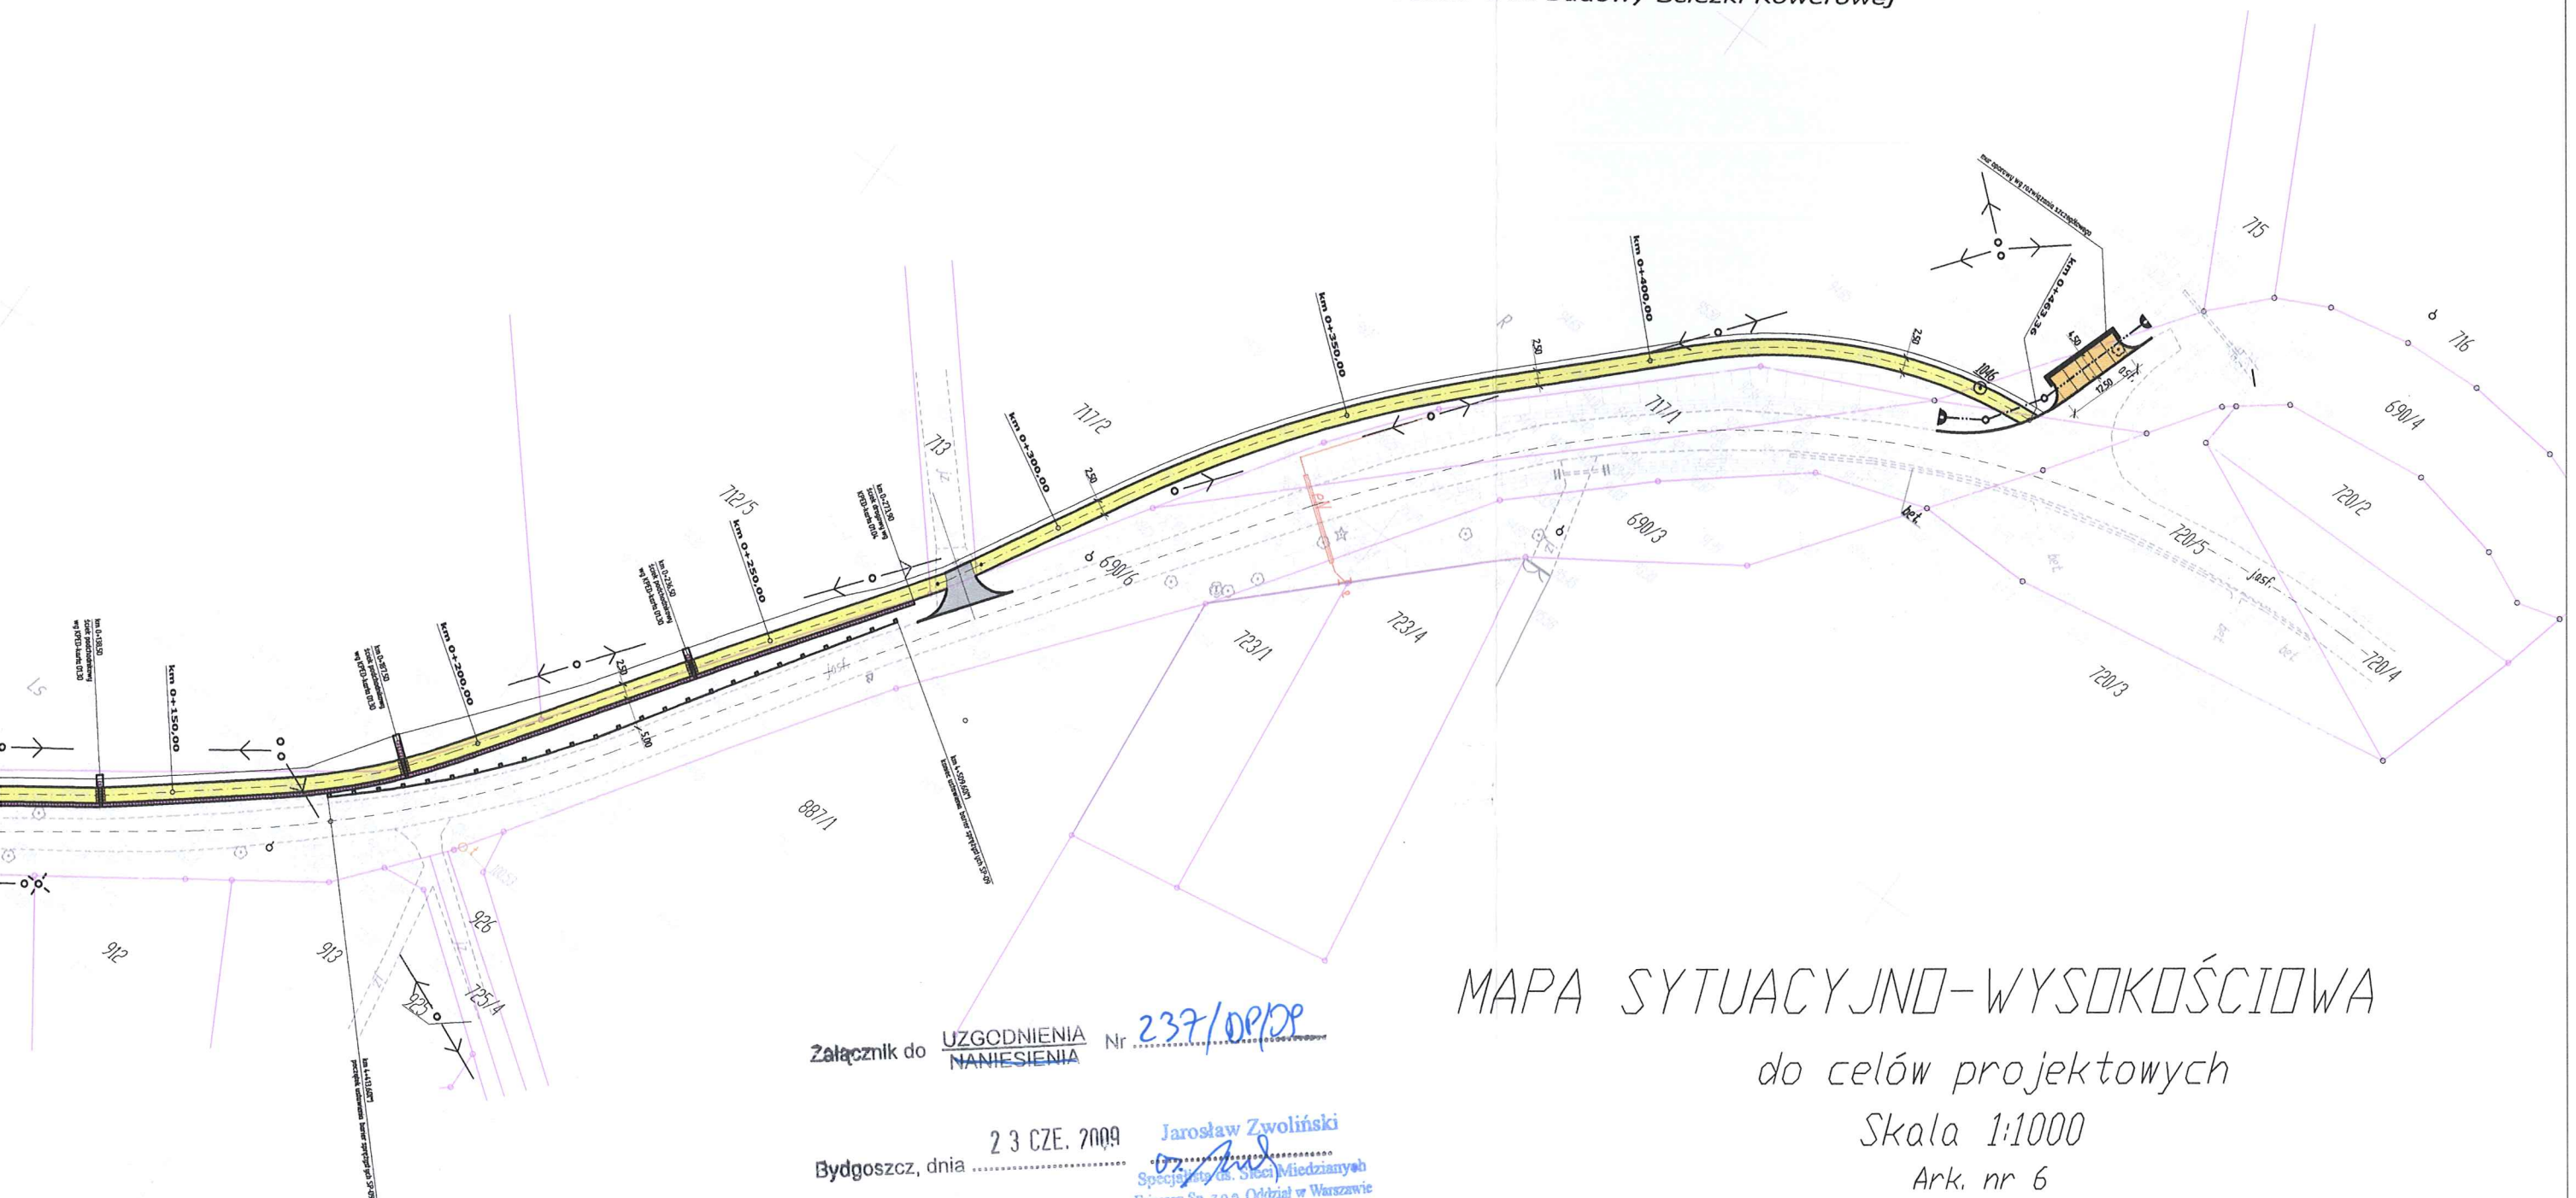

MAPA SYTUACYJNO-WYSOKOŚCIOWA

do celów projektowych

Skala 1:1000

Ark. nr 6

Załącznik do UZGODNIENIA
NANIESIENIA Nr 237/OP/DP

Bydgoszcz, dnia 23 CZE. 2009 Jarosław Zwoliński
Specjalista ds. Sieci Miedzianych
Ericsson Sp. z o.o. Oddział w Warszawie

Netia SA
ul. Poleczki 13, 02-822 Warszawa
adres do korespondencji:
ul. Grunwaldzka 229, 85-438 Bydgoszcz
tel.: 52 581 55 01 fax: 52 581 55 00

Woj.: kujawsko-pomorskie
Powiat: tucholski
Gmina: Gostycyn
PIKA

Starosta Tucholski
(3)

JEDNOSTKA PROJEKTOWA		INWESTOR: ZARZĄD DRÓG POWIATOWYCH ul. Przemysłowa 6, 89-500 Tuchola	
AMM - DROGI Andrzej Marchlewicz ul. Fayna 2 89-400 Wąbrzeźno		Tytuł projektu: Realizacja inwestycji drogowej polegającej na rozbudowie drogi powiatowej nr 1038C relacji GOSTYCYN - PIŁA, w zakresie korekty geometrii jezdnii i budowie ścieżki rowerowej.	
KERG 1885-2/2008 Tuchola, dn. 12.05.2009		RYSunEK UZGODNIENIOWY	
funkcja, imię i nazwisko		podpis	
Projektant: mgr inż. Marek Pacholski		KUP/0129TWOD/05 Uprawnienia budowlane do projektowania bez ograniczeń w specjalności drogowej	
Sprawdzający: mgr inż. Andrzej Marchlewicz		UAN/8345/847/84 Uprawnienia budowlane do projektowania bez ograniczeń w specjalności drogowej	
Asystent projektanta: mgr inż. Dariusz Kędzióra			
Asystent projektanta: mgr inż. Łotek Ziomek			
Tytuł rysunku: PROJEKT ZAGOSPODAROWANIA TERENU		Nr rysunku: -----	Data rysunku: czerwiec 2009 r.