



LEGENDA

- | | | | | |
|--|--|--|--------------|--|
| | Nawierzchnia bitumiczna
(jezdnia drogi, ścieżka rowerowa, zjazdy) | | SPR-n | Projektowany separator |
| | Nawierzchnia z kostki brukowej gr. 8 cm
(ścieżka rowerowa) | | SCH-n | Projektowana studnia chtonna |
| | Nawierzchnia z kostki brukowej gr. 8 cm
(parking, zatoka postojowa) | | S-n | Projektowana studzienki kanalizacyjne |
| | Nawierzchnia z kostki brukowej gr. 8 cm
(zjazdy) | | 250 PP Sn-10 | Projektowany kolektor deszczowy |
| | Projektowana powierzchnia nasadzeń drzew | | W-n | Projektowany wpusty uliczne |
| | Pobocza ziemne | | | Projektowane umocnienie brukiem wlotu/wylotu przepustu |
| | Pobocza umocnione kruszywem | | | Drzewa do usunięcia |

RYSunEK UZGODNIENIOWY

Nazwa Przedsięwzięcia:

"Realizacja Inwestycji Drogowej Polegającej Na Rozbudowie Drogi Powiatowej Nr 1038C Gostycyn-Piła w Zakresie Korekty Geometrii Jezdni oraz Budowy Ścieżki Rowerowej"

MAPA SYTUACYJNO-WYSOKOŚCIOWA

do celów projektowych

Skala 1:1000

Ark. nr 2

Woj. kujawsko-pomorskie

Powiat: tucholski

Gmina: Gostycyn

GOSTYCYN

PRZEDSIĘBIORSTWO
USŁUGOWO-Handlowe
"TUCHOLSKA" Sp. z o.o.
65-520 GOSTYCYN, ul. Usługowa 2
tel. (052) 3346059, 3346090, fax 3346231
NIP 661-000-22-89


Ark. mapy 344.231.034.032

KERG 1885-2/2008

Tuchola, dn. 02.06.2008r.

Uzgodnia się pool wzpl.
Wool-kan bez zastrzeżeń
Gostycyn 10.07.2008r.

PRZES
inż. Andrzej Piotr Słotowski
874/1

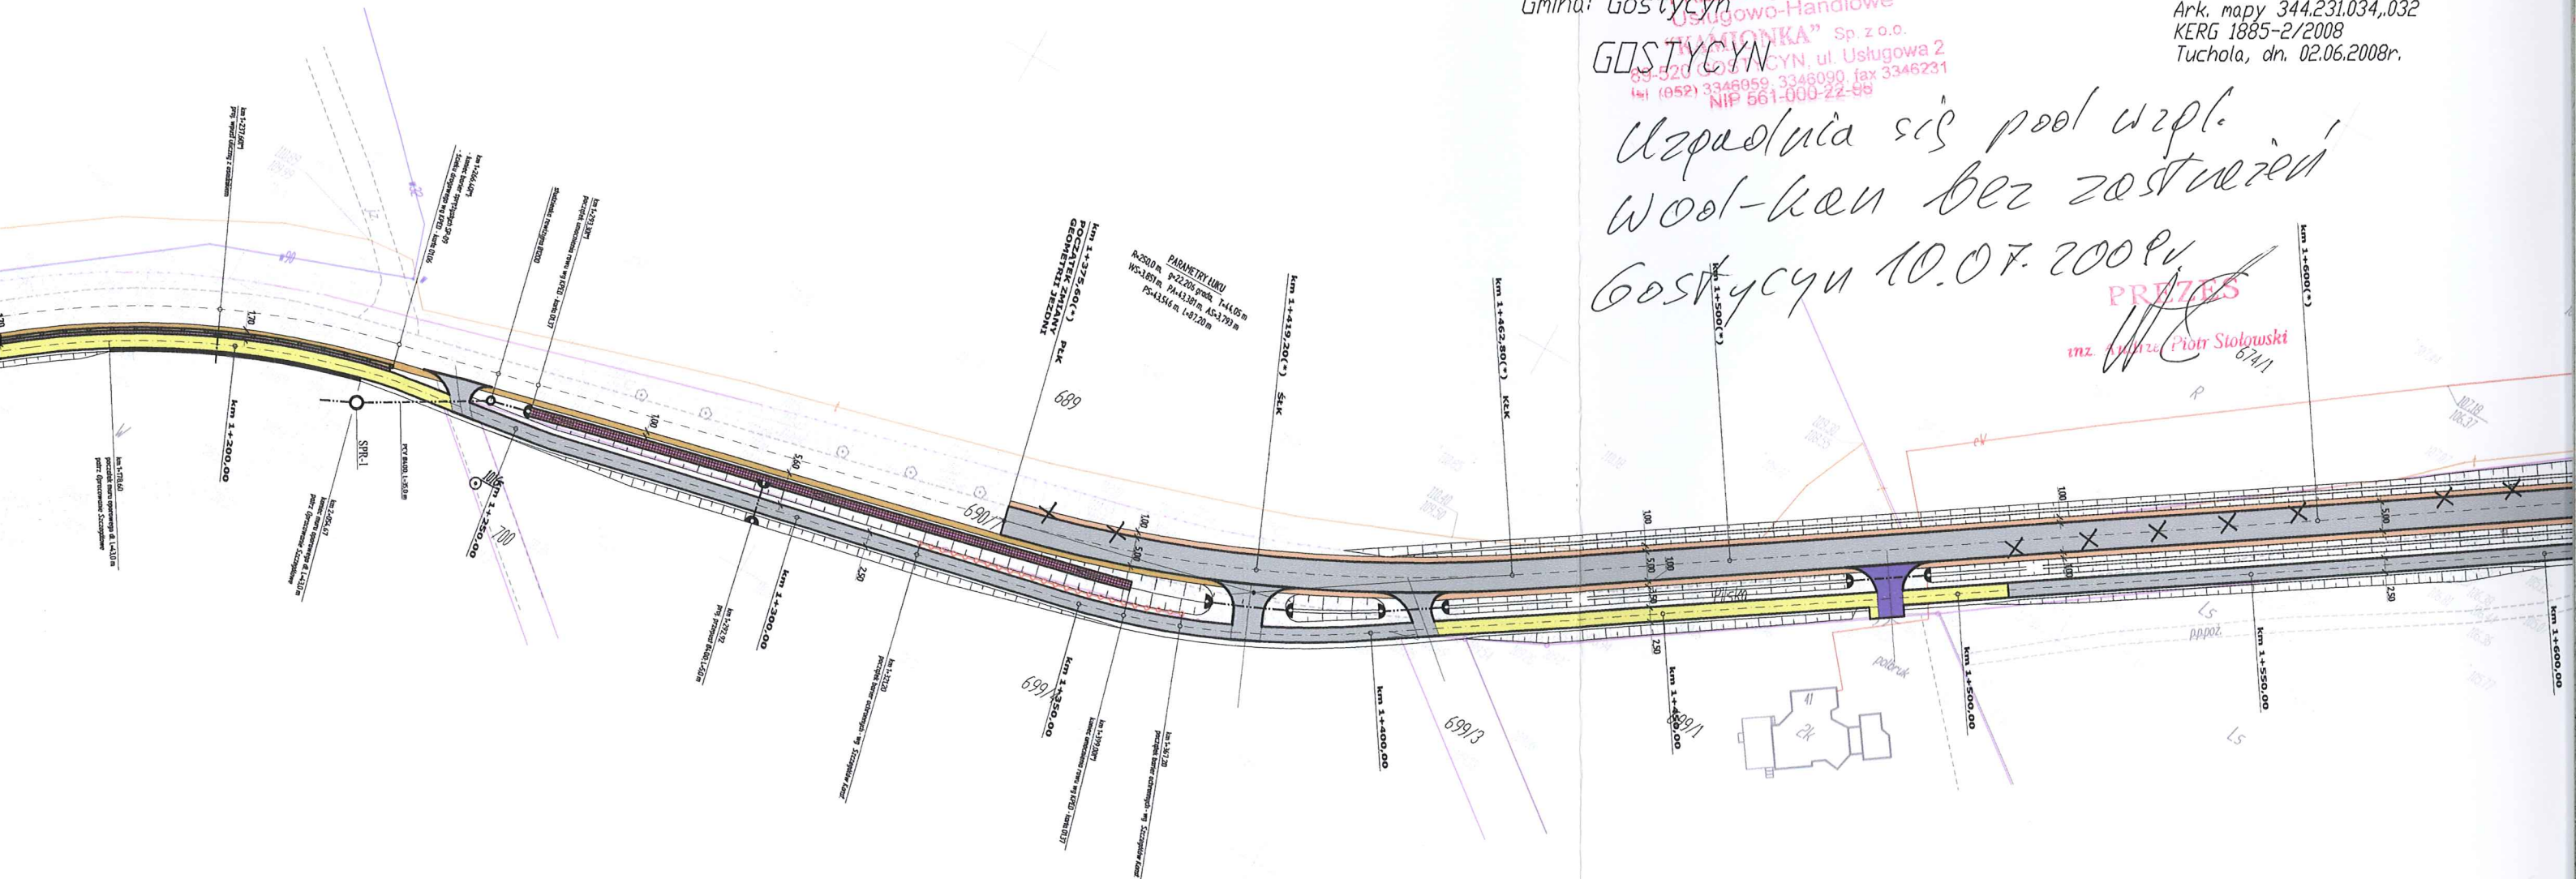

Starosta Tucholski
(3)

JEDNOSTKA PROJEKTOWA		Inwestor: ZARZĄD DRÓG POWIATOWYCH ul. Przemysłowa 6, 89-500 Tuchola	
		Tytuł projektu: Realizacja inwestycji drogowej polegającej na rozbudowie drogi powiatowej nr 1038C GOSTYCYN - PIŁA w zakresie korekty geometrii jezdnii i budowie ścieżki rowerowej	
AMM - DROGI Andrzej Marchlewicz ul. Farna 2 89-400 Sepólno Kraj.		Branża projektu: DROGOWA	
Stadium projektu: RYSUNEK UZGODNIENIOWY		Projektant: mgr inż. Marek Pacholski	
Projektant: mgr inż. Marek Pacholski		Uprawnienia: KUP/0129TWOD/05 Uprawnienia budowlane do projektowania bez ograniczeń w specjalności drogowej	
Sprawdzający: mgr inż. Andrzej Marchlewicz		Uprawnienia: UAN/8345/847/84 Uprawnienia budowlane do projektowania bez ograniczeń w specjalności drogowej	
Asystent projektanta: mgr inż. Dariusz Kędziora		Asystent projektanta: mgr inż. Łukasz Ziomek	
Asystent projektanta: mgr inż. Łukasz Ziomek		Asystent projektanta: mgr inż. Łukasz Ziomek	
Projekt		Projekt	
PROJEKT ZAGOSPODAROWANIA TERENU		PROJEKT ZAGOSPODAROWANIA TERENU	
Nr rysunku: ----		Skala rysunku: 1:1000	
Data rysunku: czerwiec 2009 r.		Data rysunku: czerwiec 2009 r.	