


LEGENDA

- | | | | | |
|--|--|--|--------------|--|
| | Nawierzchnia bitumiczna
(jezdnie drogi, ścieżka rowerowa, zjazdy) | | SPR-n | Projektowany separator |
| | Nawierzchnia z kostki brukowej gr. 8 cm
(ścieżka rowerowa) | | SCH-n | Projektowana studnia chłonna |
| | Nawierzchnia z kostki brukowej gr. 8 cm
(parking, zatoka postojowa) | | S-n | Projektowana studzienka kanalizacyjna |
| | Nawierzchnia z kostki brukowej gr. 8 cm
(zjazdy) | | 250 PP Sn-10 | Projektowany kolektor deszczowy |
| | Projektowana powierzchnia nasadzeń drzew | | W-n | Projektowany wpusty uliczne |
| | Pobocza ziemne | | | Projektowane umocnienie brukiem wlotu/wylotu przepustu |
| | Pobocza umocnione kruszywem | | | Drzewa do usunięcia |

RYSunEK UZGODNIENIOWY

Nazwa Przedsięwzięcia:

"Realizacja Inwestycji Drogowej Polegającej Na Rozbudowie Drogi Powiatowej Nr 1038C Gostycyn-Piła w Zakresie Korekty Geometrii Jezdni oraz Budowy Ścieżki Rowerowej"

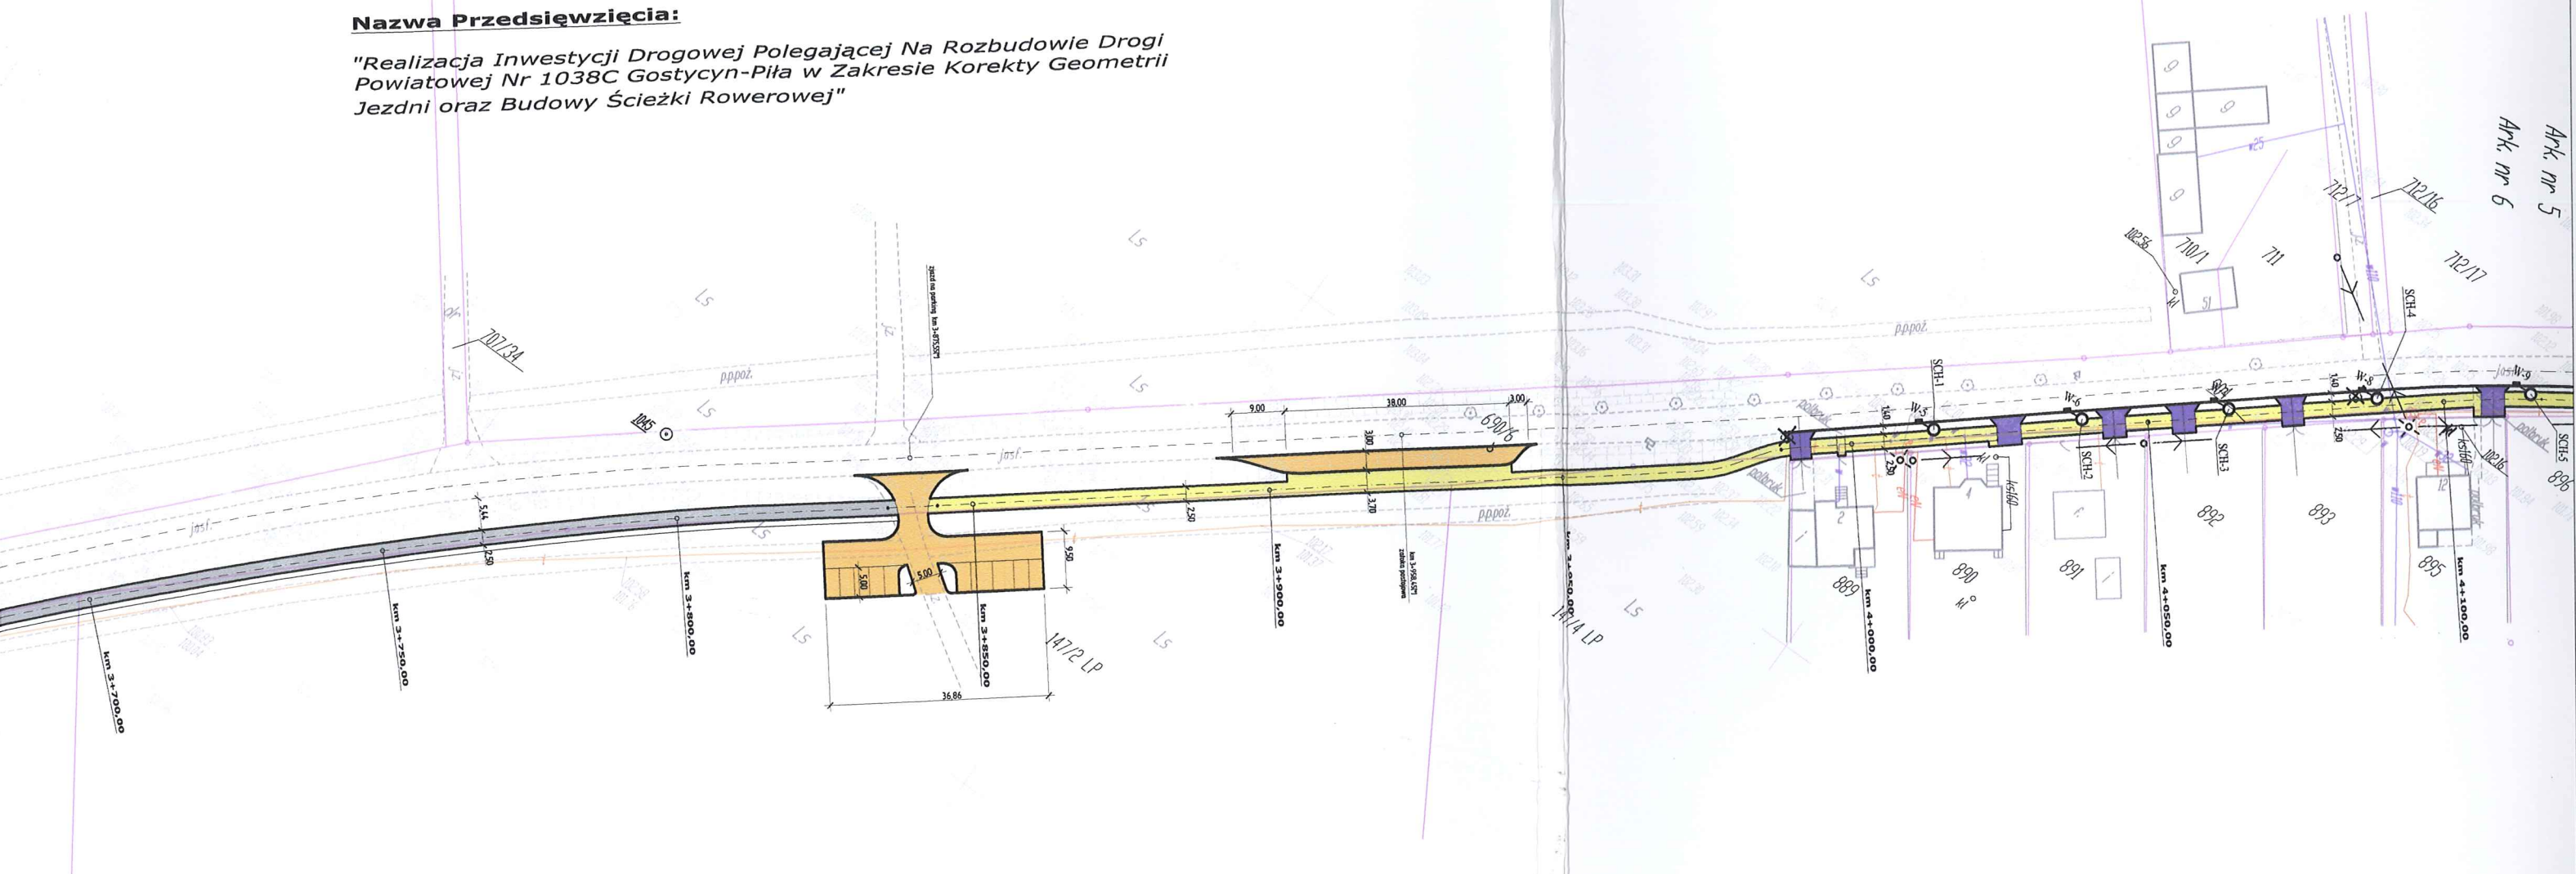

MAPA SYTUACYJNO-WYSOKOŚCIOWA

do celów projektowych

Skala 1:1000

Ark. nr 5

Woj.: kujawsko-pomorskie
Powiat: tucholski
Gmina: Gostycyn

DkrębPiła

Urząd Gminy w Gostycynie
ul. Bydgoska 8, 89-520 Gostycyn
tel. 52-3367310 fax 52-3367311
NIP 561-10-02-019 REGON 000534397

Ark. mapy 344.213.242,251,203
KERG 1885-2/2008
Tuchola, dn. 02.06.2008r.

Opinie pozytywnie
Inspektor gminny
Wiesława Błach

GINNA
SPÓŁKA WODNA
"GOSTYCYN"
89-520 Gostycyn

Opinie pozytywne

Przewodniczący
Gminnej Spółki Wodnej
w Gostycynie
Stanisław Fiegel

JEDNOSTKA PROJEKTOWA		Inwestor: ZARZĄD DRÓG POWIATOWYCH ul. Przemysłowa 6, 89-500 Tuchola
AMM - DROGI Andrzej Marchlewicz ul. Farna 2 89-400 Sepólno Kraj.		Tytuł projektu: Realizacja inwestycji drogowej polegającej na rozbudowie drogi powiatowej nr 1038C relacji GOSTYCYN - PIŁA, w zakresie korekty geometrii jezdnii i budowie ścieżki rowerowej.
Stadium projektu: RYSUNEK UZGODNIENIOWY		Branża projektu: DROGOWA
Projektant: mgr inż. Marek Pacholski		numer i zakres uprawnień: KUP/0129TWOD/05 Uprawnienia budowlane do projektowania bez ograniczeń w specjalności drogowej
Sprawdzający: mgr inż. Andrzej Marchlewicz		Uprawnienia budowlane do projektowania bez ograniczeń w specjalności drogowej
Asystent projektanta: mgr inż. Mariusz Kędziara		
Asystent projektanta: mgr inż. Łukasz Ziomek		
Tytuł rysunku: PROJEKT ZAGOSPODAROWANIA TERENU		Skala rysunku: 1:30 Data rysunku: czerwiec 2009 r.