


RYСУNEK UZGODNIENIOWY

Nazwa Przedsięwzięcia:

"Realizacja Inwestycji Drogowej Polegającej Na Rozbudowie Drogi Powiatowej Nr 1038C Gostycyn-Piła w Zakresie Korekty Geometrii Jezdni oraz Budowy Ścieżki Rowerowej"

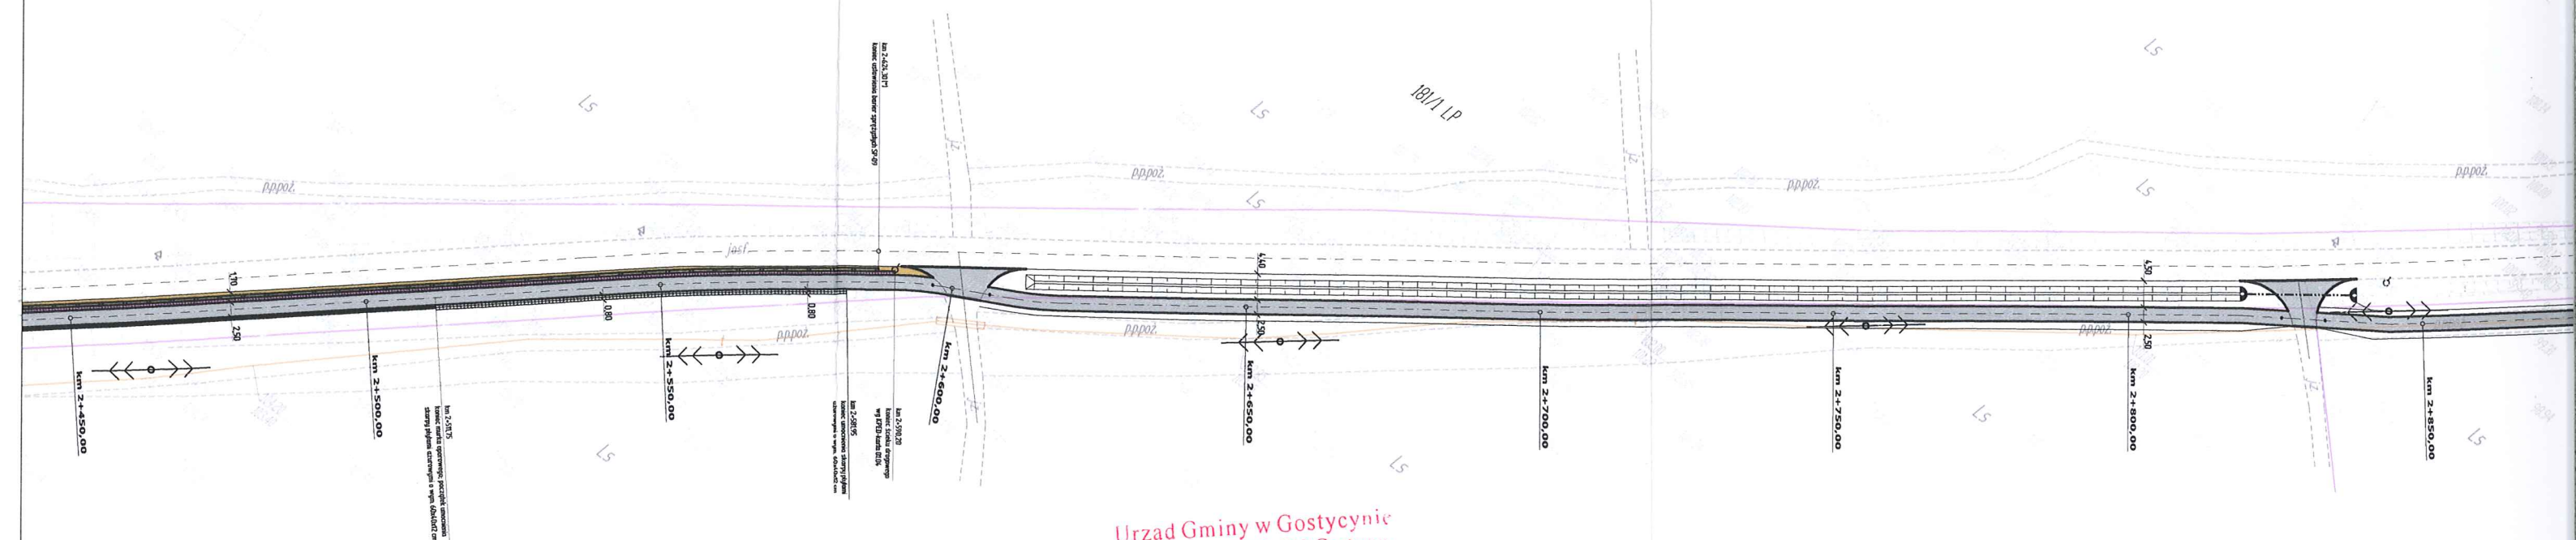

Urząd Gminy w Gostycynie
ul. Bydgoska 8, 89-520 Gostycyn
tel. 52-3367310 fax 52-3367311
NIP 561-10-02-019 REGON 00053

Opiniuje pętygine

Inspektor gminny

Wiesława Błach

GINNA
SPÓŁKA WODNA
"GOSTYCYN"
89-520 Gostycyn

Opiniuje pętygine

Przewodniczący
Gminnej Spółki Wodnej
w Gostycynie
Stanisław Fiegel

MAPA SYTUACYJNO-WYSOKOŚCIOWA do celów projektowych

Skala 1:1000

Ark. nr 4

Woj: kujawsko-pomorskie
Powiat: tucholski
Gmina: Gostycyn


Obwód: GOSTYCYN

Ark. mapy 344.213.243, 244, 242
KERG 1885-2/2008
Tuchola, dn. 02.06.2008r.



 
LEGENDA

- Nawierzchnia bitumiczna (jezdnie drogi, ścieżka rowerowa, zjazdy)
- Nawierzchnia z kostki brukowej gr. 8 cm (ścieżka rowerowa)
- Nawierzchnia z kostki brukowej gr. 8 cm (parking, zatoka postojowa)
- Nawierzchnia z kostki brukowej gr. 8 cm (zjazdy)
- Projektowana powierzchnia nasadzeń drzew
- Pobocza ziemne
- Pobocza umocnione kruszywem

- SPR-n Projektowany separator
- SCH-n Projektowana studnia chłonna
- S-n Projektowana studzienka kanalizacyjna
- 250 PP Sn-10 Projektowany kolektor deszczowy
- W-n Projektowany wpusty uliczne
- Projektowane umocnienie brukiem wlotu/wylotu przepustu
- Drzewa do usunięcia

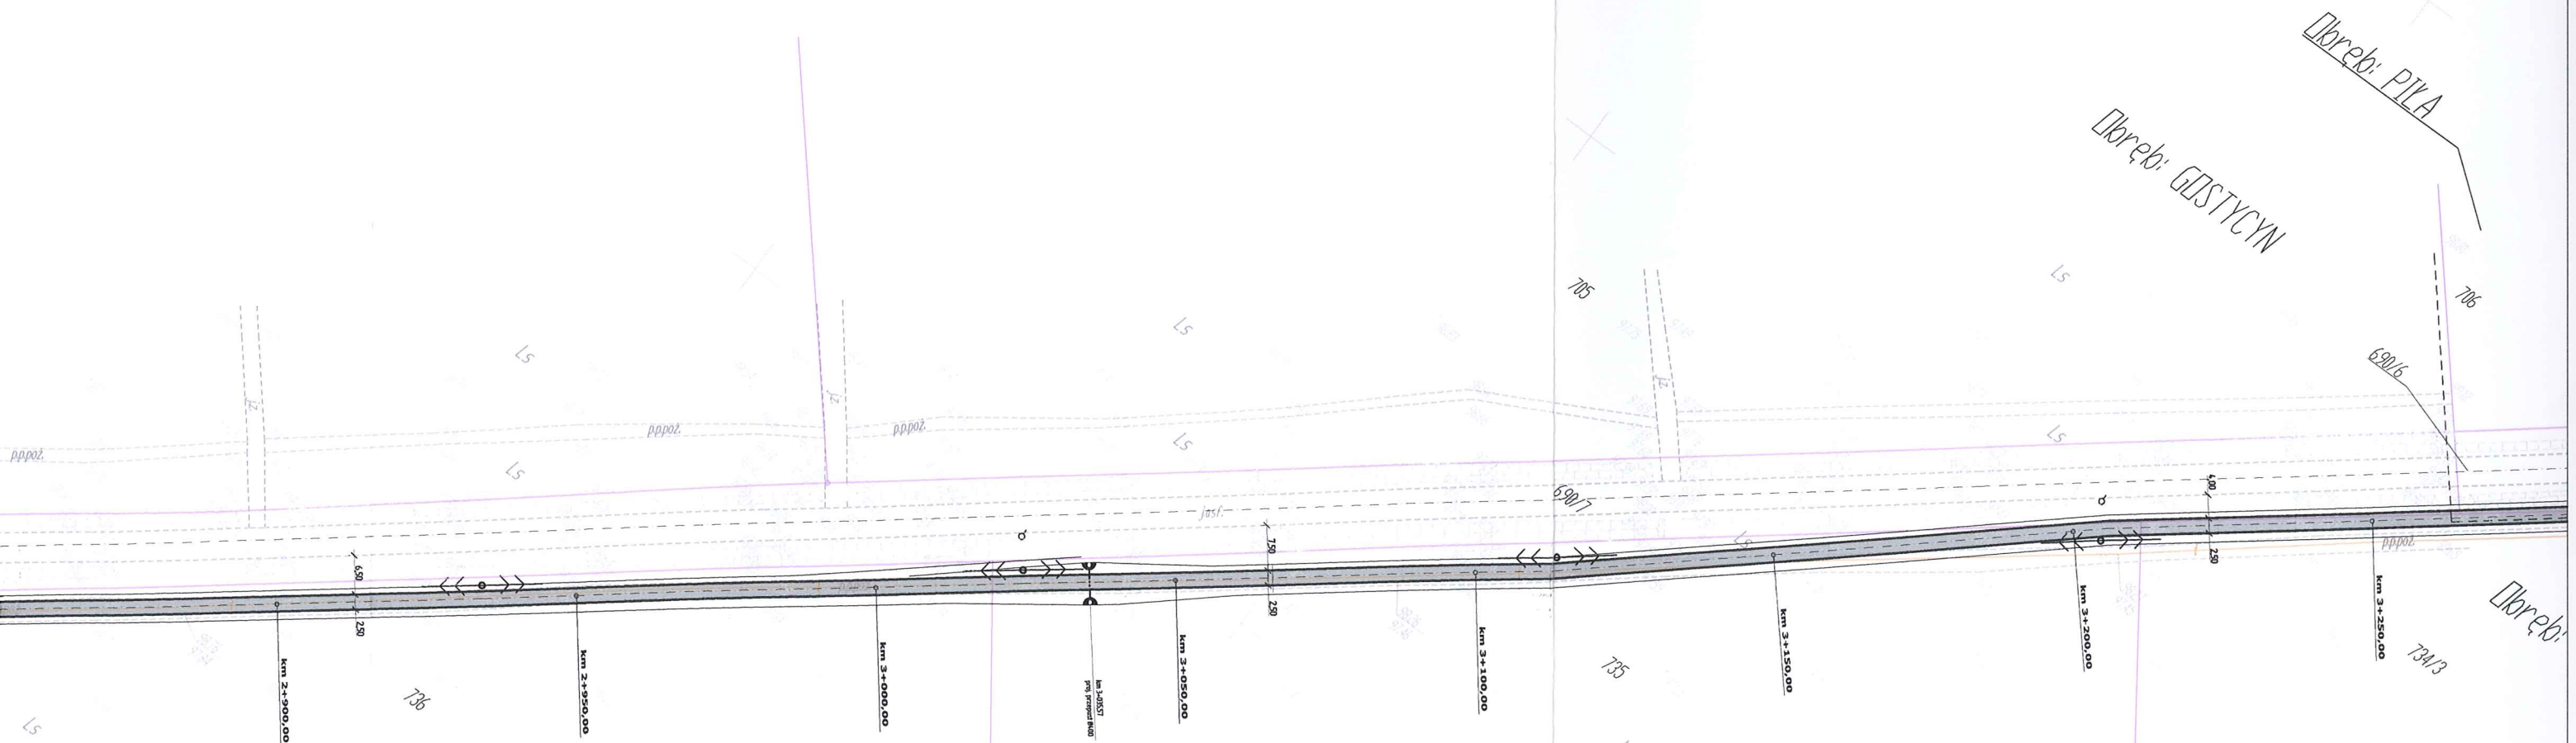

Starosta Tucholski

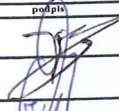JEDNOSTKA PROJEKTOWA AMM - DROGI Andrzej Marchlewicz ul. Farna 2 89-400 Sepólno Kraj.	<u>Inwestor:</u> ZARZĄD DRÓG POWIATOWYCH ul. Przemysłowa 6, 89-500 Tuchola		
	<u>Tytuł projektu:</u> <i>Realizacja inwestycji drogowej polegającej na rozbudowie drogi powiatowej nr 1038C relacji GOSTYCYN - PILA, w zakresie korekty geometrii jezdni i budowie ścieżki rowerowej.</i>		
	<u>Branża projektu:</u> DROGOWA		
	<u>Stadium projektu:</u> RYSUNEK UZGODNIENIOWY		
funkcja, imię i nazwisko	numer i zakres uprawnień	podpis	
Projektant: mgr inż. Marek Pacholski	KUP/0129TWOD/05 <i>Uprawnienia budowlane do projektowania bez ograniczeń w specjalności drogowej</i>		
Sprawdzający: mgr inż. Andrzej Marchlewicz	UAZ/8345/847/84 <i>Uprawnienia budowlane do projektowania bez ograniczeń w specjalności drogowej</i>		
Asystent projektanta: mgr inż. Dariusz Kędziara	-----		
Asystent projektanta: mgr inż. Łukasz Zieliński	-----		
<u>Tytuł rysunku:</u> PROJEKT ZAGOSPODAROWANIA TERENU			
<u>Skala rysunku:</u> -----		<u>Skala rysunku:</u> 1:30	<u>Data rysunku:</u> czerwiec 2009 r.