


RYSUNEK UZGODNIENIOWY

Nazwa Przedsięwzięcia:

"Realizacja Inwestycji Drogowej Polegającej Na Rozbudowie Drogi Powiatowej Nr 1038C Gostycyn-Piła w Zakresie Korekty Geometrii Jezdni oraz Budowy Ścieżki Rowerowej"

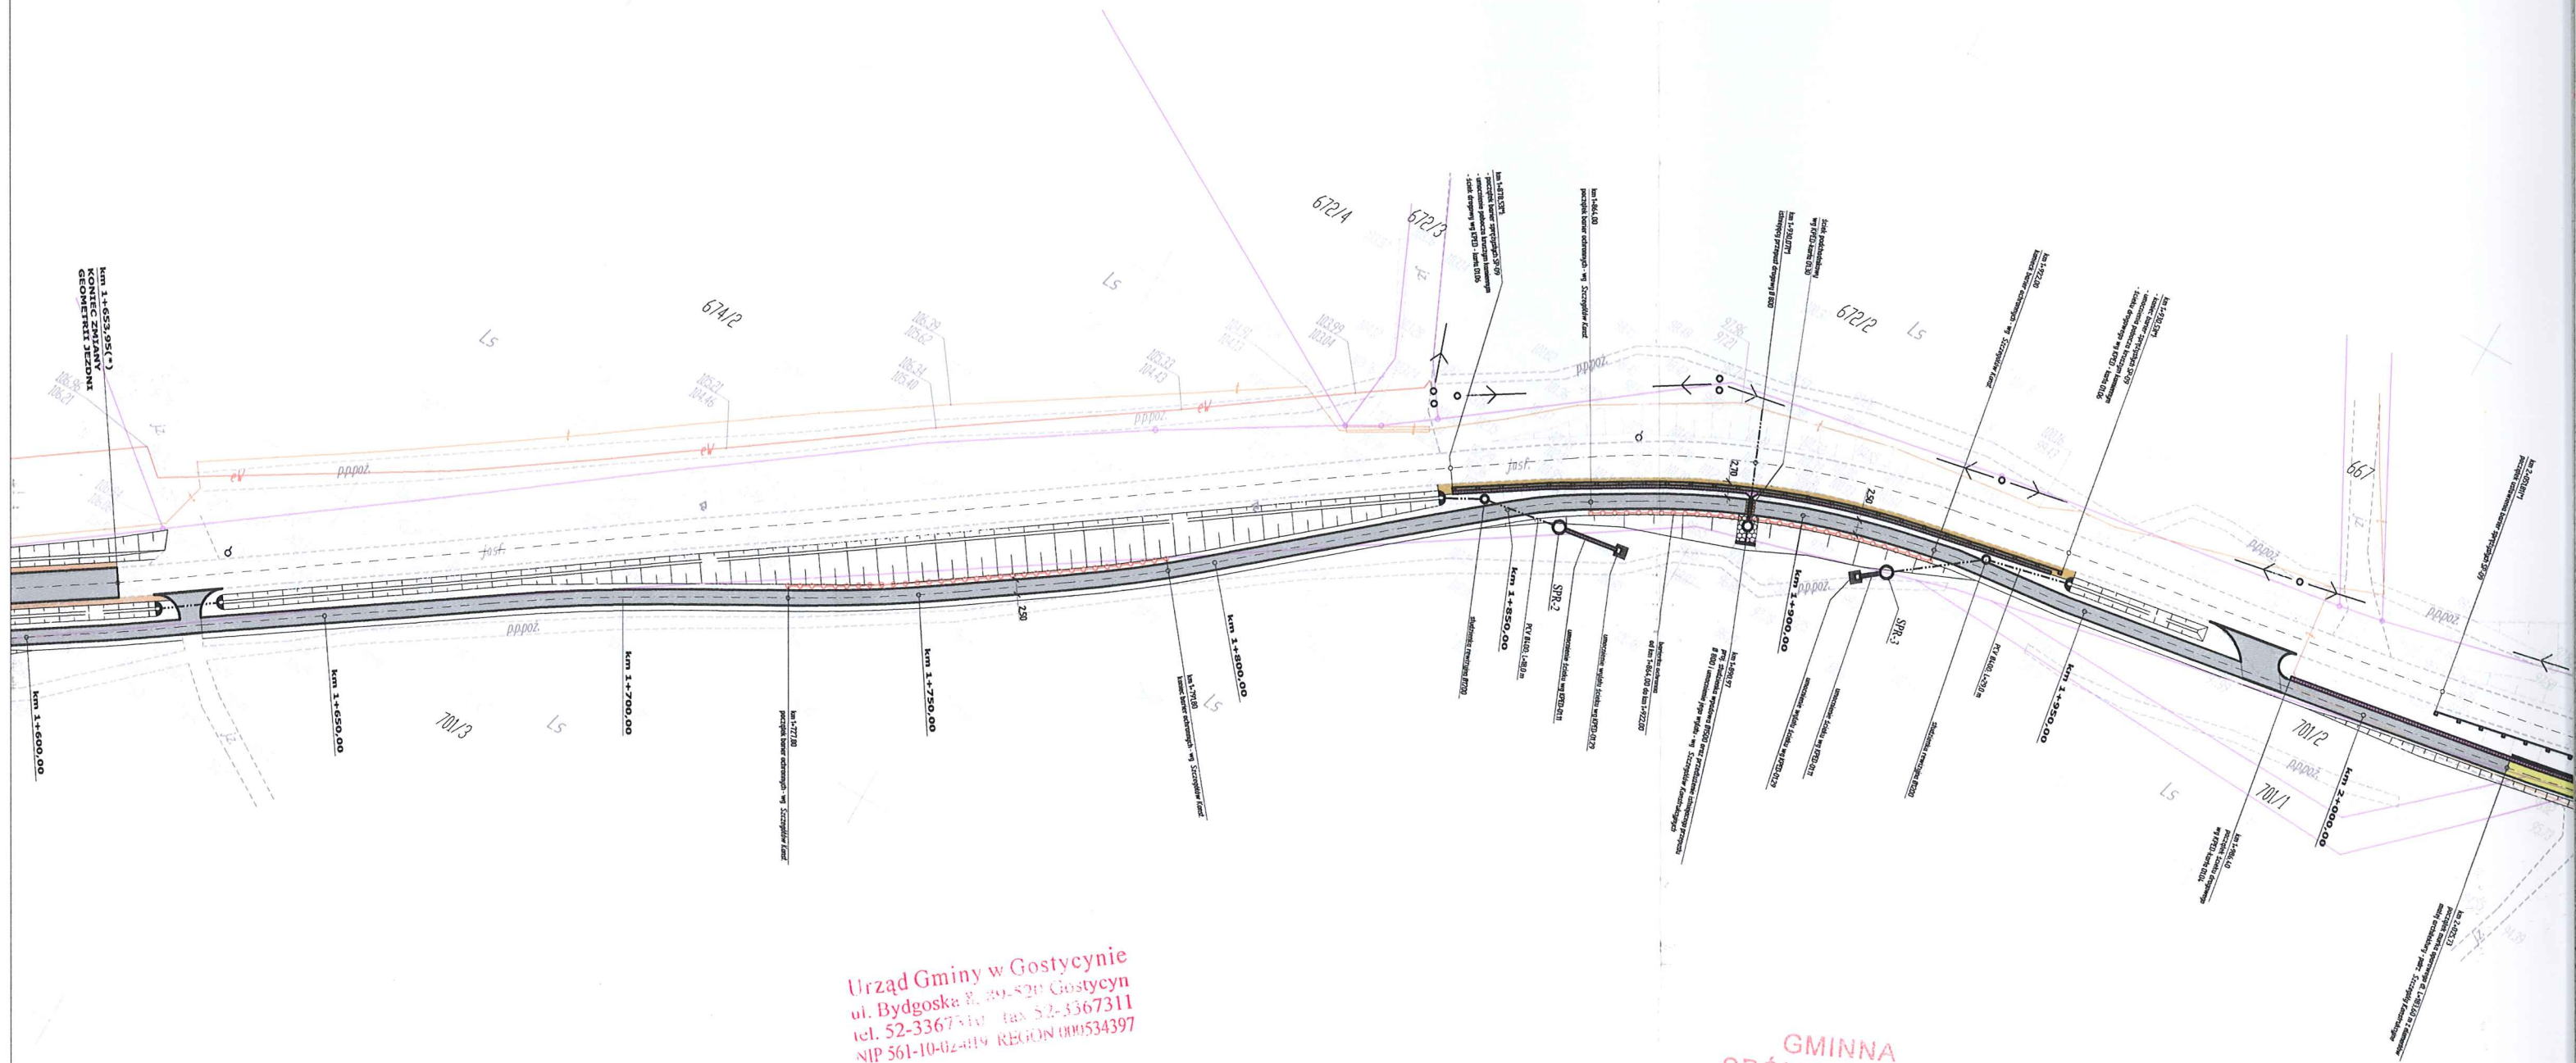

Urząd Gminy w Gostycynie
ul. Bydgoska 8, 89-520 Gostycyn
tel. 52-3367310 fax 52-3367311
NIP 561-10-02-019 REGON 000534397

Opiniuje przykazuje

Inspektor gminny

Wiesław Borch

GINNA
SPÓŁKA WODNA
"GOSTYCYN"
89-520 Gostycyn

Opiniuje przykazuje

Przewodniczący
Gminnej Spółki Wodnej
w Gostycynie
Stanisław Kiegeł

MAPA SYTUACYJNO-WYSOKOŚCIOWA

do celów projektowych

Skala 1:1000

Ark. nr 3

Woj.: kujawsko-pomorskie
Powiat: tucholski
Gmina: Gostycyn


GOSTYCYN

Ark. mapy 344.231.032,041,213.243
KERG 1885-2/2008
Tuchola, dn. 02.06.2008r.

LEGENDA

- Nawierzchnia bitumiczna (jezdnie drogi, ścieżka rowerowa, zjazdy)
- Nawierzchnia z kostki brukowej gr. 8 cm (ścieżka rowerowa)
- Nawierzchnia z kostki brukowej gr. 8 cm (parking, załoga postojowa)
- Nawierzchnia z kostki brukowej gr. 8 cm (zjazdy)
- Projektowana powierzchnia nasadzeń drzew
- Pobocza ziemne
- Pobocza umocnione kruszywem

- SPR-n Projektowany separator
- SCH-n Projektowana studnia chłonna
- S-n Projektowana studzienka kanalizacyjna
- 250 PP Sn-10 Projektowany kolektor deszczowy
- W-n Projektowany wpusty uliczne
- Projektowane umocnienie brukiem wlotu/wylotu przepustu
- Drzewa do usunięcia

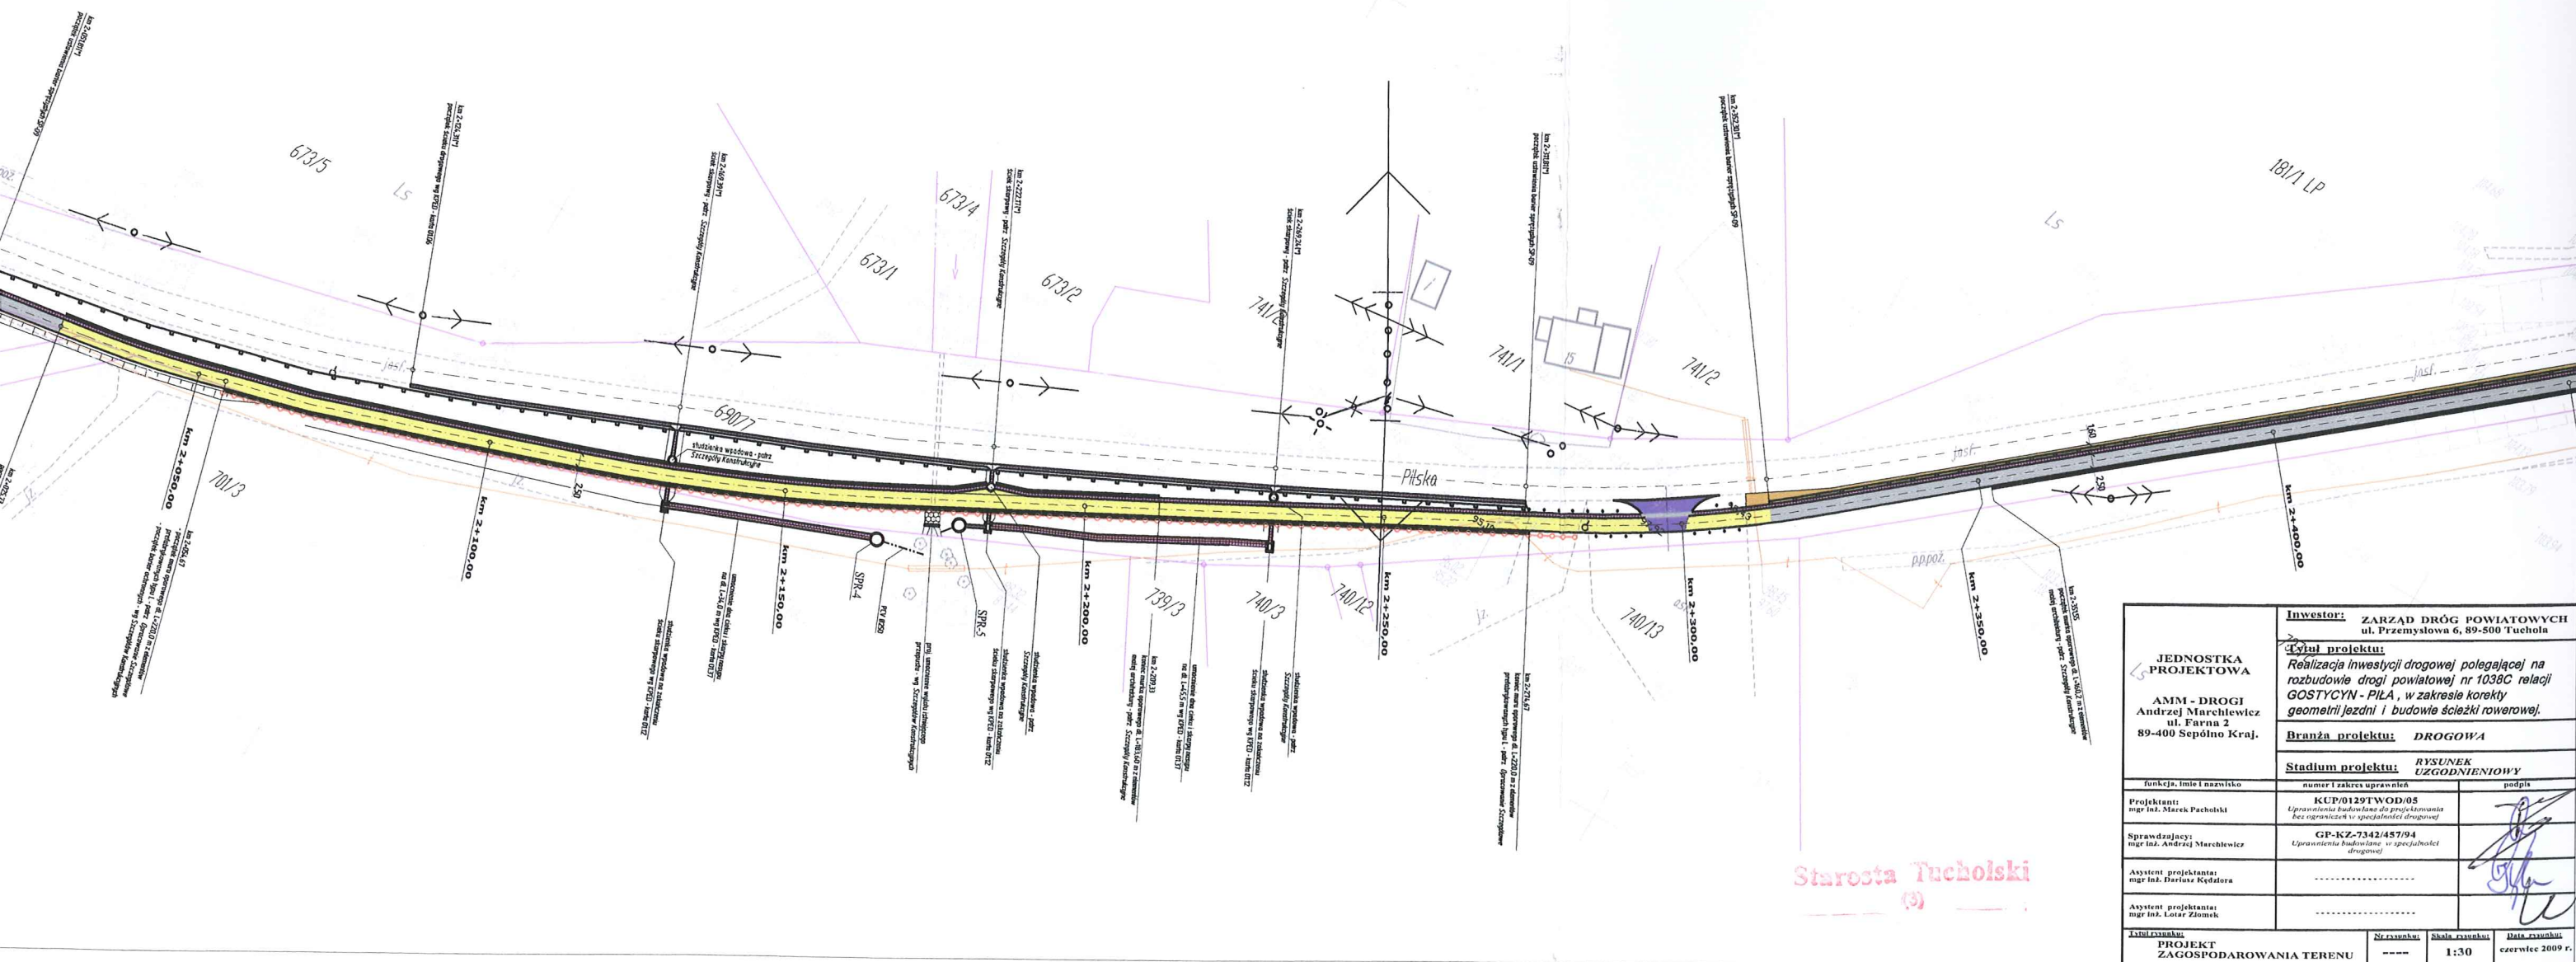

JEDNOSTKA PROJEKTOWA		Inwestor: ZARZĄD DRÓG POWIATOWYCH ul. Przemysłowa 6, 89-500 Tuchola	
AMM - DROGI Andrzej Marchewicz ul. Farna 2 89-400 Sepolno Kraj.		Czyn projekt: Realizacja inwestycji drogowej polegającej na rozbudowie drogi powiatowej nr 1038C relacji GOSTYCYN - PIŁA, w zakresie korekty geometrii jezdni i budowie ścieżki rowerowej.	
		Branża projektu: DROGOWA	
		Stadium projektu: RYSUNEK UZGODNIENIOWY	
funkcja, imię i nazwisko		numer i zakres uprawnień	podpis
Projektant: mgr inż. Marek Pacholski		KUP/0129TWOD/05	
Sprawdzający: mgr inż. Andrzej Marchewicz		GP-KZ-7342/457/94	
Asystent projektanta: mgr inż. Dariusz Kędziora		
Asystent projektanta: mgr inż. Łotar Ziomek		
Tytuł rysunku: PROJEKT ZAGOSPODAROWANIA TERENU		Nr rysunku: ----	Skala rysunku: 1:30
		Data rysunku: czerwiec 2009 r.	

Starosta Tucholski