


PROJEKT ZAGOSPODAROWANIA TERENU

1:500

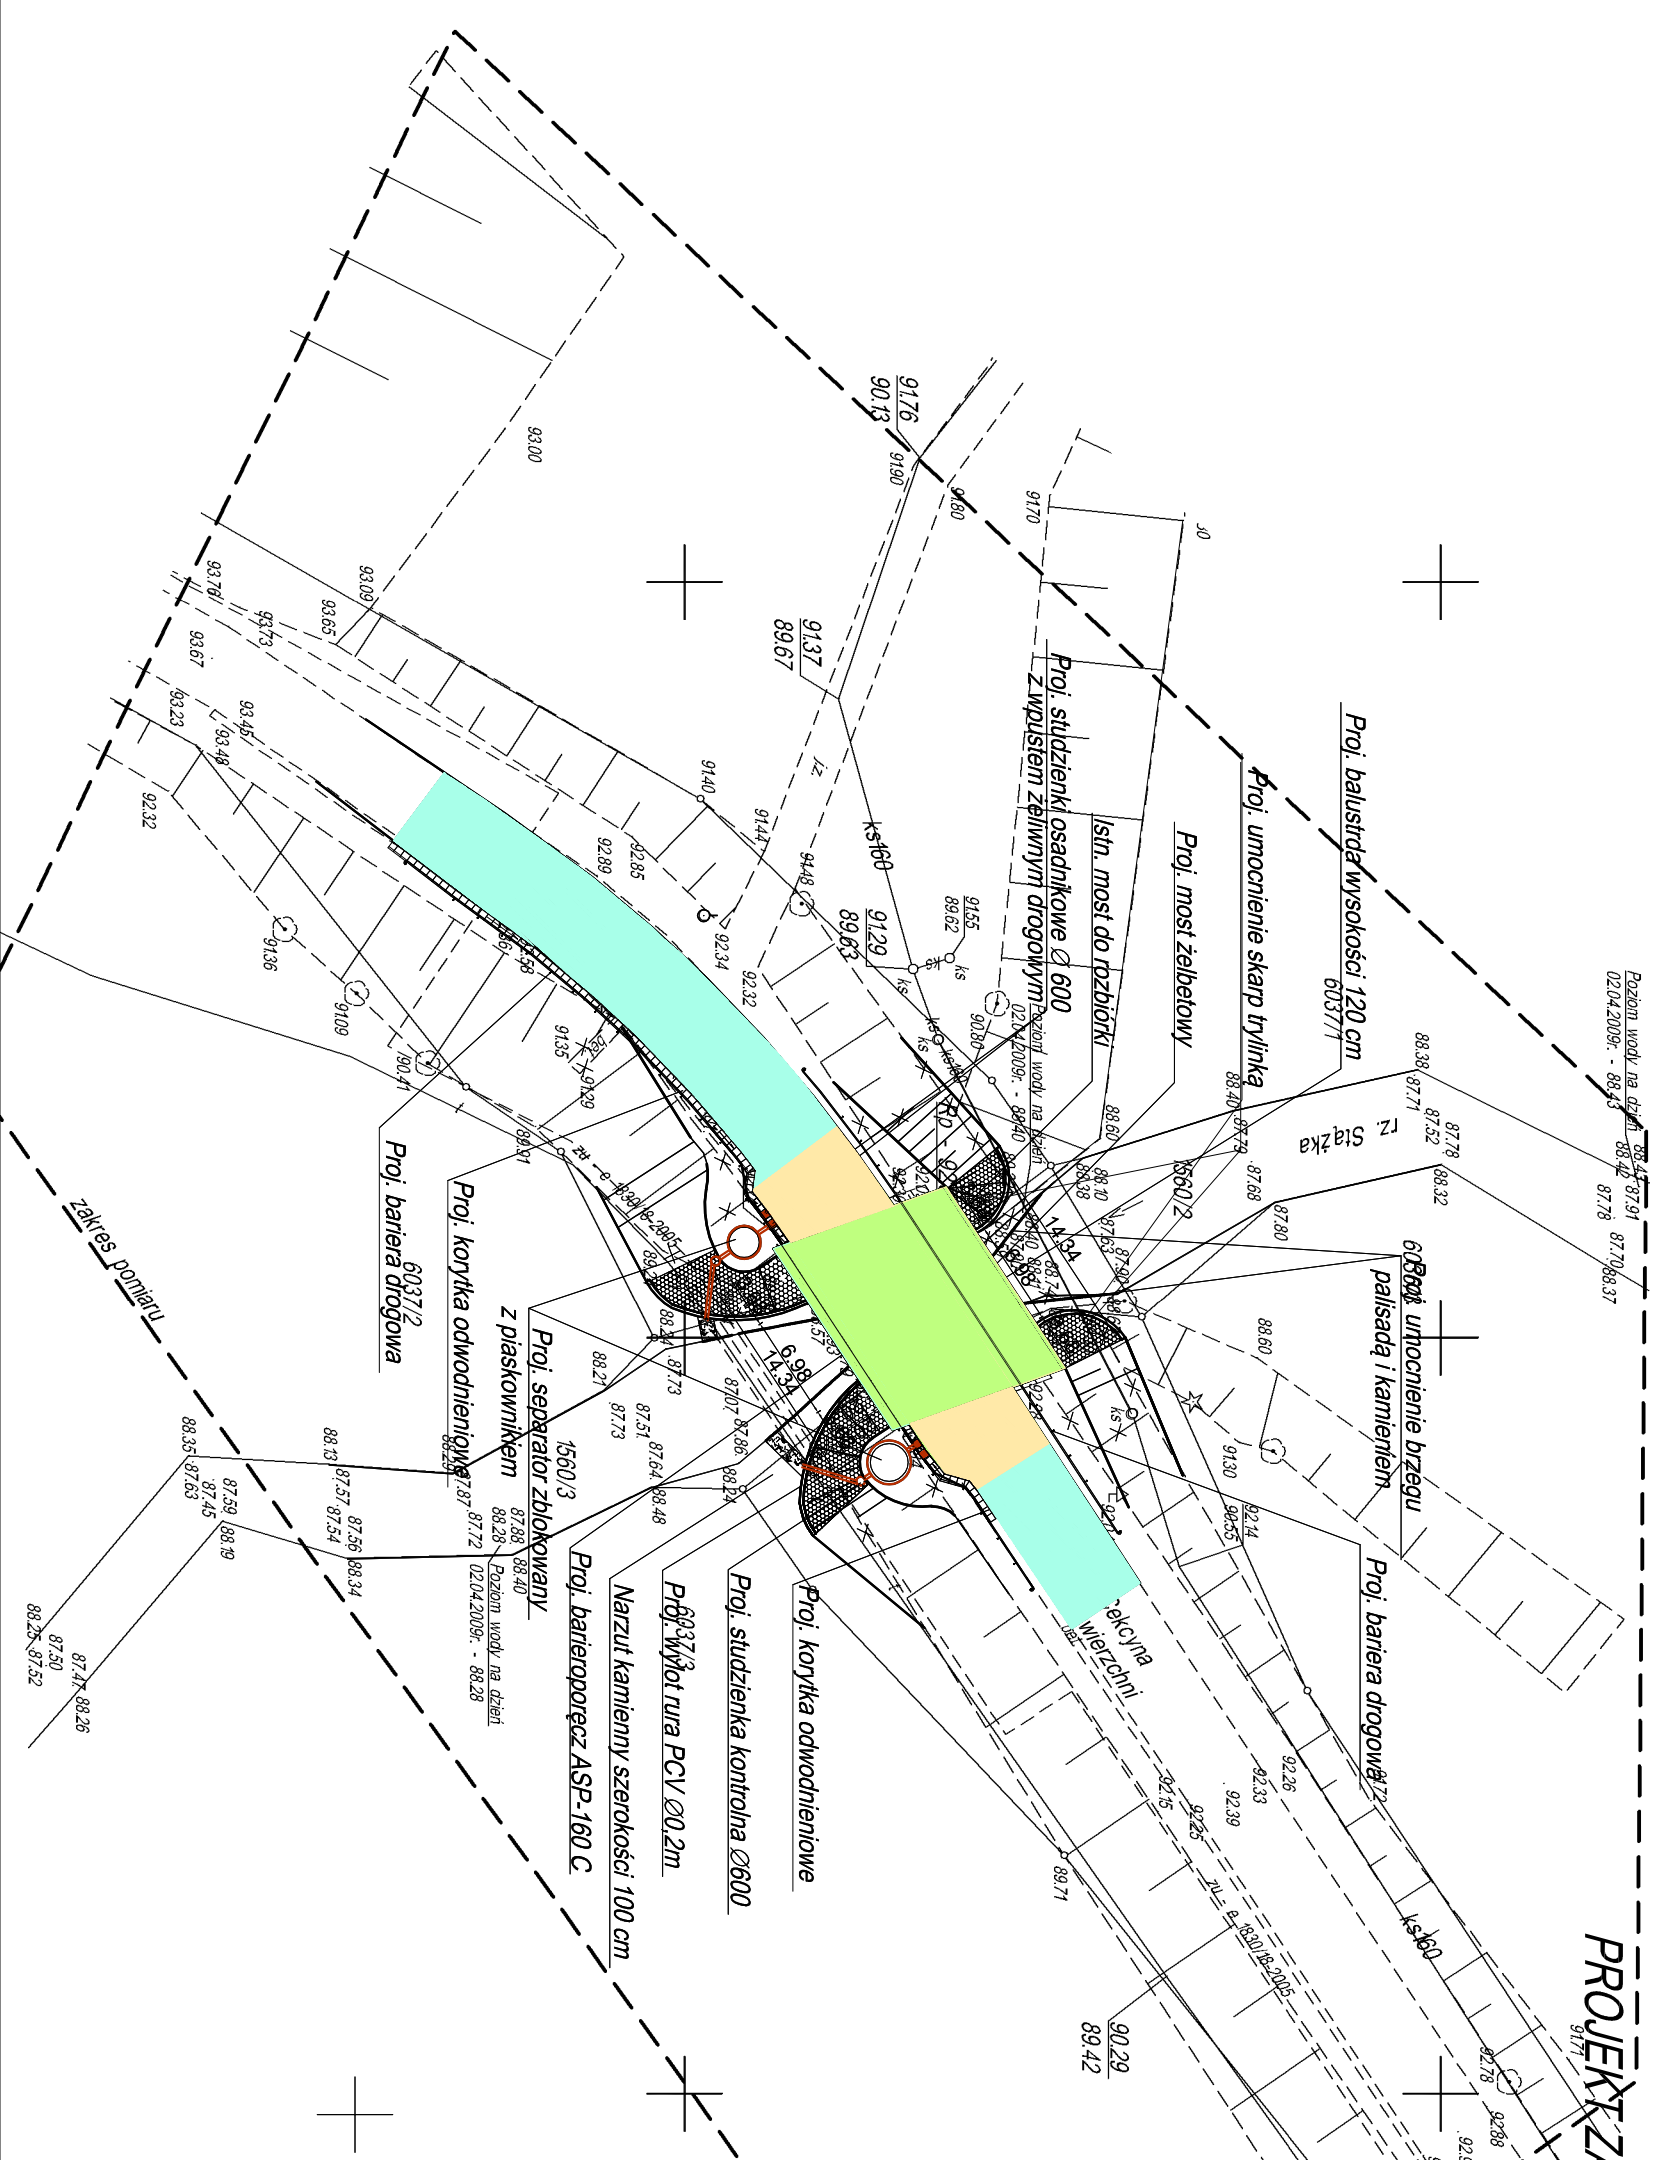

OZNACZENIA:

- Projektowany most
- Projektowana przybudowa drogi
- Projektowana profilacja drogi
- Proj. przykanaliki deszczowe
- Proj. wpusty ściękowe ze studzienką Ø600
- Proj. studzienka kontrolna Ø600
- Proj. studzienka kontrolna Ø600

ZAMAWIAJĄCY:		ZARZĄD DRÓG POWIATOWYCH W TUCHOLI ul. Przemysłowa 6 85-500 Tuchola	
WYKONAWCA:		Biuro Inżynierskie SOCHA ul. Bohaterów Krągulewca 7/12 85-863 Bydgoszcz	
Nr. dokumentu:	Nazwa zadania:	Przebudowa mostu drogowego w M. Nowy Młyn w ciągu drogi powiatowej nr 1026 C Wielkie Gacno-Cekcyn-Rudzki Most	
ZDP 3450-7/2008	Data:	08.06.2009	
02.04.2009	Określenie:	MOST DROGOWY W M. NOWY MŁYN W KM 17+045	
1:500	Skala:	Temat:	
1:500		PROJEKT ZAGOSPODAROWANIA TERENU	
Faza:	Branda:	Projektant:	Nr rys.:
Pr/PW	M	mgr inż. Michał Demarczyński mgr inż. Jan Słuda mgr inż. Jolanta Nowak mgr inż. Jolanta Nowak mgr inż. Jolanta Nowak	1
Pr/PW	M	mgr inż. Jolanta Nowak mgr inż. Jolanta Nowak mgr inż. Jolanta Nowak	1

MAPA SYTUACYJNO - WYSOKOŚCIOWASKALA 1 : 500
do celów projektowych

Woj: kujawsko-pomorskie
Powiat: tucholski
Gmina: Cekcyn
Obręb: CEKCYN

1.Osnowa państwowa układ "1965"
2.Pomiar szczegółów: metoda bezpośrednia
3.Mapa: sytuację uzyskano poprzez pomiar bezpośredni i z przełwienia istniejącego zasobu

Nr ark.mapy 9 Działka 1560/2, 1560/3
ark. mapy 344.212073

Wykonat: Kierownik roboty:
Tuchola, dn.09.10.2009r.
K.E.R.G. 1830-62/2009