


INWESTOR:	ul. Okólna 6 62-510 Konin
PROJEKTOWA:	Zarząd Dróg Województwa w Bydgoszczy
INWESTOR:	Przebudowa odcinka drogi wojewódzkiej nr 207 z km 2+744,82 do km 2+800,00 z przebudową istniejącej studzienki wodociągowej oraz przykryciem na długości 1 m do luki
PROJEKTUJĄCY:	mgr inż. Andrzej Chojński
RYTUWAŁ:	mgr inż. Andrzej Chojński
OPRACOWAŁ:	mgr inż. Andrzej Chojński
SPRAWDZIŁ:	mgr inż. Andrzej Chojński
STADIUM:	P.B.-W.
BRANŻA:	drogowa
NR RYS:	1/7
SKALA:	1:500

WOJEWÓDZA
Kujawsko-Pomorski

- Oznaczenia:
- Krawężnik
 - Krawężnik obniżony
 - Opatnik 100x25x12
 - Opatnik 100x30x8
 - Opatnik 100x25x6
 - Nawierzchnia z kostki betonowej grub. bez łazy
 - Nawierzchnia z kostki betonowej gr. 8 cm fazowana
 - Nawierzchnia z kostki betonowej gr. 6 cm
 - Nawierzchnia z betonu asfaltowego dla KR 1-3 gr. 4 cm
 - Bariera ochronna SP-09
 - Wygradzanie
 - Ścianka żelbetowa z elementem "L"

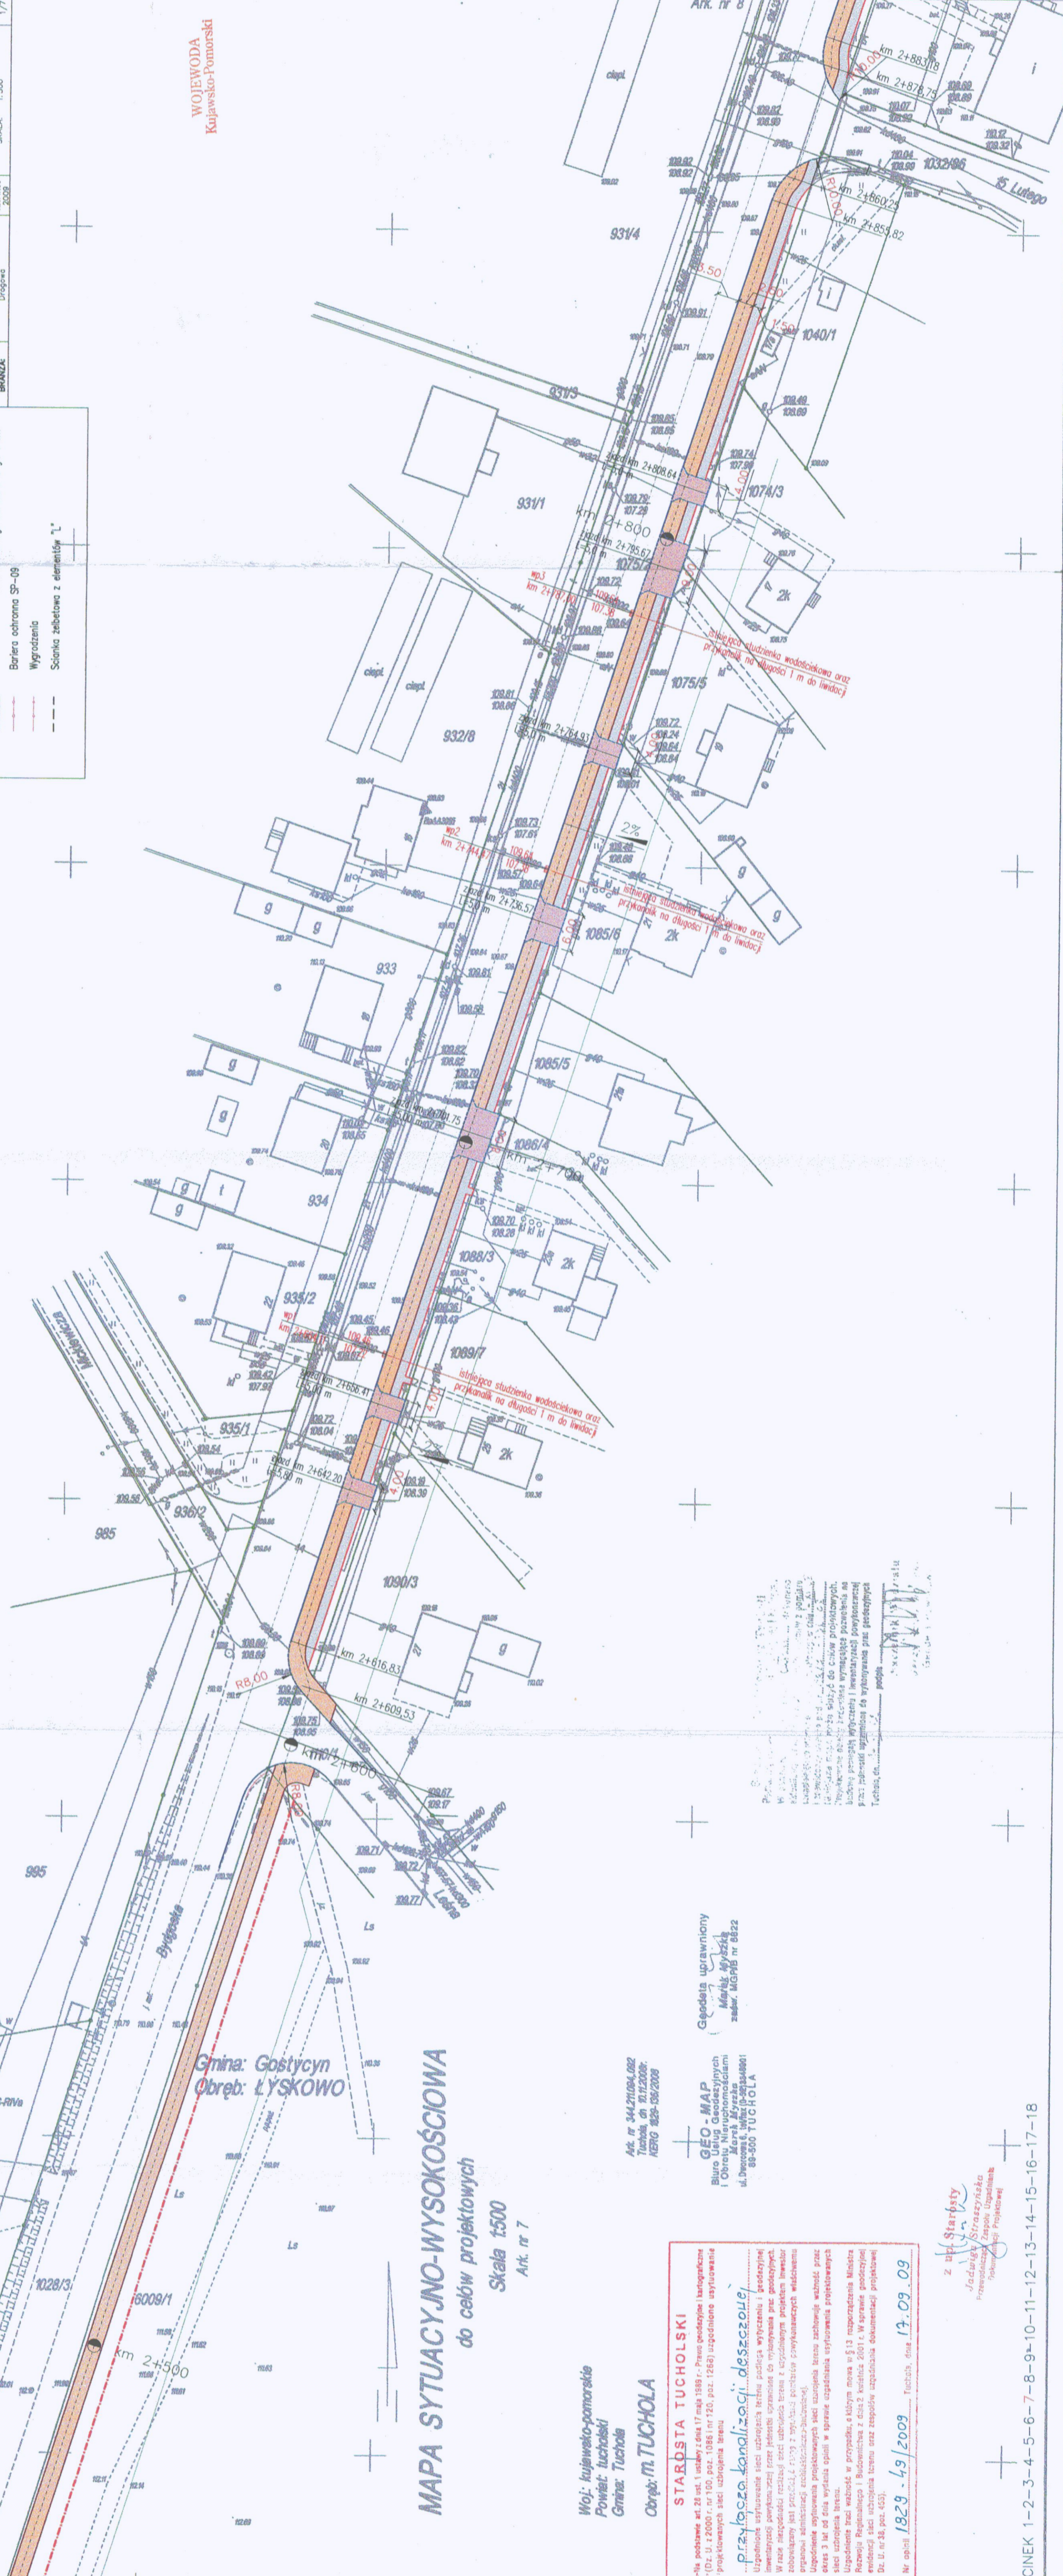

Gmina: Gostycyn
Obręb: ŁYSKOWO

MAPA SYTUACYJNO-WYSOKOŚCIOWA
do celów projektowych
Skala 1:500
Ark. nr 7

Woj: kujawsko-pomorskie
Powiat: tucholski
Gmina: Tuchola
Obręb: m. TUCHOLA

STAROSTA TUCHOLSKI
-Na podstawie art. 28 ust. 1 uchwały z dnia 17 maja 1998 r. - Prawo geodezyjne i kartograficzne (Dz. U. 12800) r. nr 100, poz. 1086 (nr 720, poz. 1268) upoważnione użytkownika projektowania sieci uzbrojenia terenu
przytoczono kanaliczki deszczowe
Upoważnione użytkownika sieci uzbrojenia terenu podlega wytyczeniu i geodezyjnej inwentaryzacji linii i punktów pomiarowych do wykonania prac geodezyjnych. W razie niezgodności z art. 28 ust. 1 uchwały z dnia 17 maja 1998 r. - Prawo geodezyjne i kartograficzne (Dz. U. 12800) r. nr 100, poz. 1086 (nr 720, poz. 1268) upoważnione użytkownika inwentaryzacji linii i punktów pomiarowych do wykonania prac geodezyjnych. Upoważnione użytkownika projektowania sieci uzbrojenia terenu zobowiązuje wykonać prace geodezyjne i inwentaryzacyjne w terminie 3 lat od dnia wydania opinii w sprawie uzgodnienia istniejącego projektowanego sieci uzbrojenia terenu.
Uzgodnienia treści warunków w projekcie, a także nowa w § 13 rozporządzenia Ministra Rozwoju Regionalnego i Budownictwa z dnia 2 kwietnia 2011 r. W sprawie geodezyjnej inwentaryzacji sieci uzbrojenia terenu oraz sposobów uzgodnienia dokumentacji projektowej (Dz. U. nr 38, poz. 653).
Nr. opinii: 1829 - 49 / 2009 Tuchola, dnia 17.09.09

Geodeta uprawniony
Marek Myszkowski
zawisł. MG016 nr 8822

GEO-MAP
Biuro Usług Geodezyjnych
i Obrętu Nieruchomościami
Marek Myszkowski
ul. Długa 100 TUCHOLA
88-500 TUCHOLA

z upr. Starosty
Jadwiga Straszczak
Przewodnicząca Zespołu Uzgodnień
Technicznych i Projektowych