

MAPA SYTUACYJNO – WYSOKOŚCIOWA

do celów projektowych

Skala 1 : 500

Ark. nr 2

Woj.: kujawsko – pomorskie
Powiat: tucholski
Gmina: Śliwice

Obręb: ŚLIWICE

Ark. mapy 334.424.073
KERC 1664 – 39/2007
Tuchola, dn. 10.08.2007r.

W-5


X=6013456,80 Y=3577990,27
R=200m alfa=8,7270g
T=13,72m S=0,47m

Z-3

X=6013405,18 Y=3577961,48
alfa=3,1782g

W-4

X=6013270,67 Y=3577895,05
R=200m alfa=13,2106g
T=20,83m S=1,08m

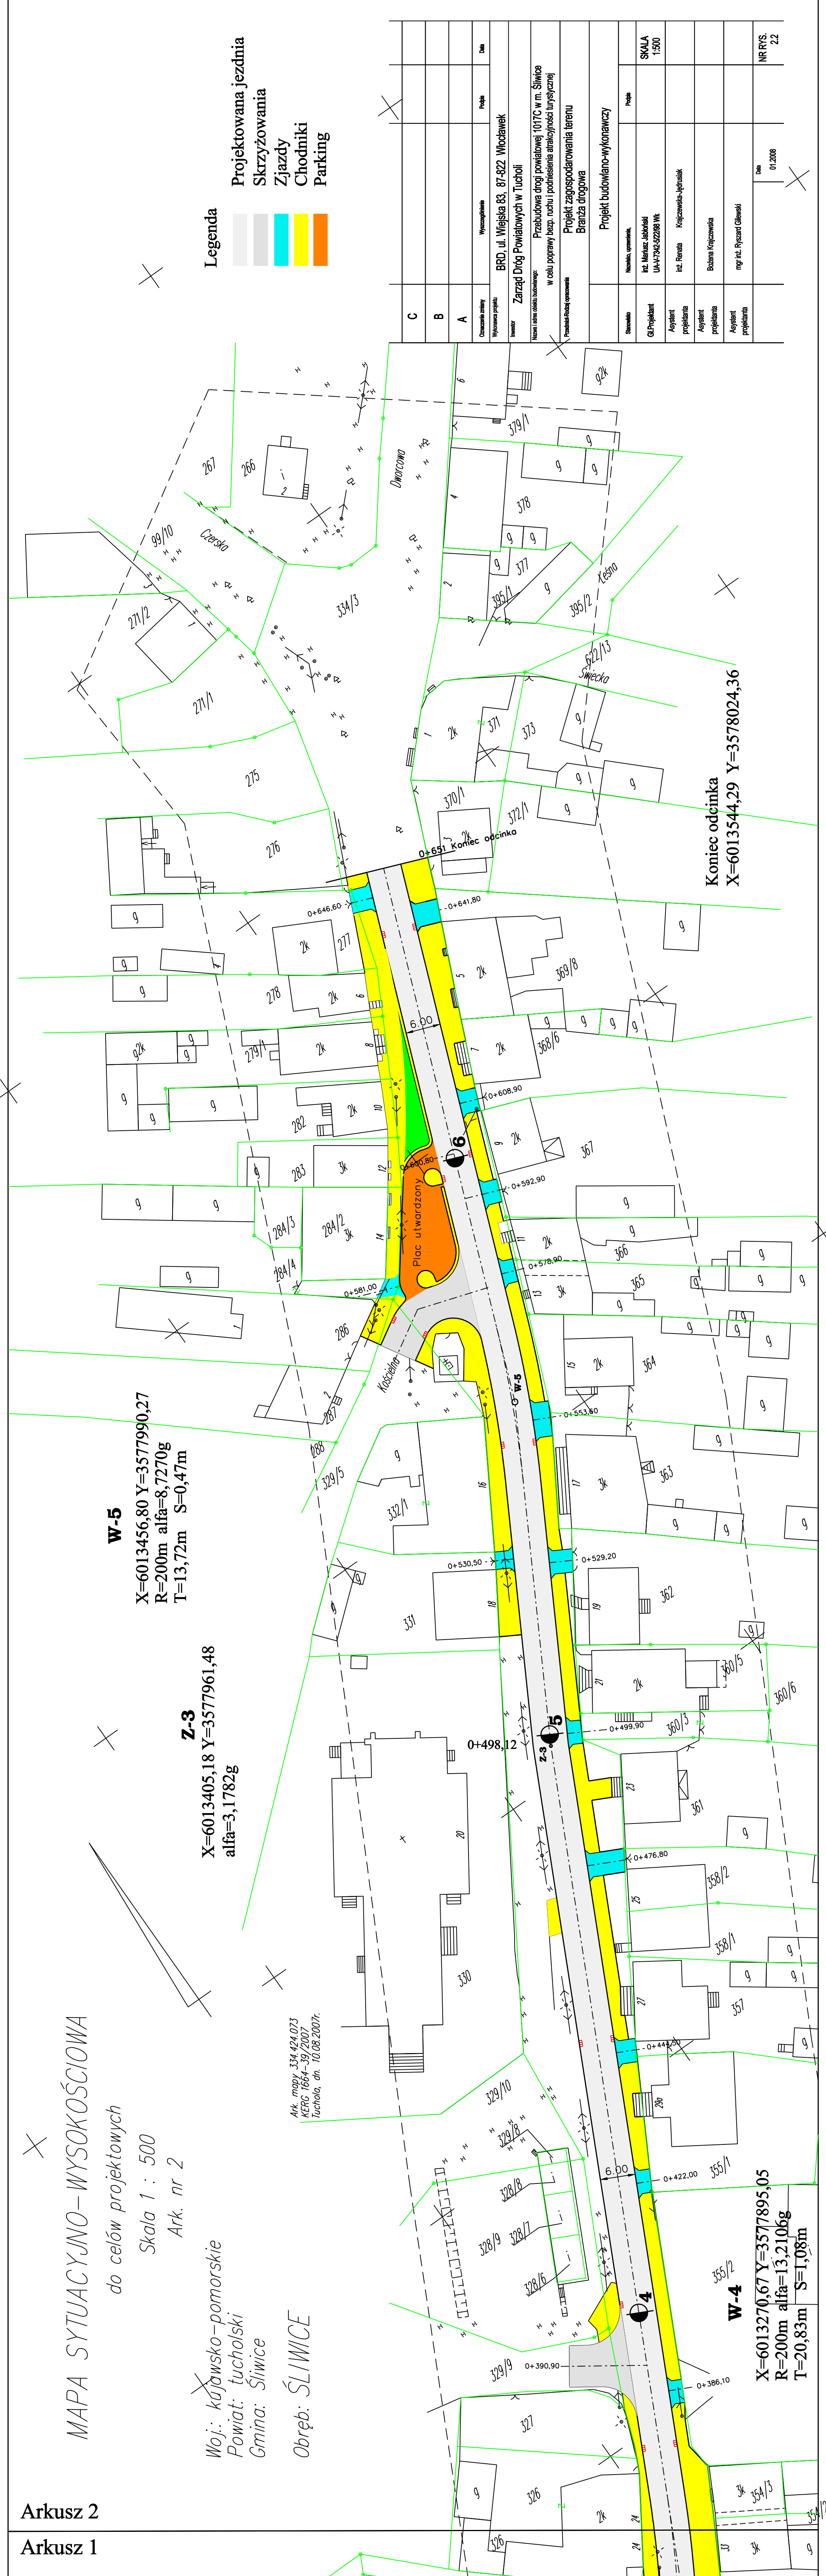

Legenda

- Projektowana jezdnia
- Skrzyżowania
- Zjazdy
- Chodniki
- Parking

C					
B					
A					
Czaszka zlaty		Wzrostki	Profil	Data	
Wykazanie projektu		BRD, ul. Wiejska 63, 87-822 Włocławek			
Inwestor		Zarząd Drog Powiatowych w Tucholi			
Nazwa i adres obiektu budowlanego:		Przebudowa drogi powiatowej 1017C w m. Śliwice w celu poprawy bezp. ruchu i pomieszenia atrakcyjności turystycznej			
Przebieg i rodzaj opracowania		Projekt zagospodarowania terenu Branża drogową			
Stronictwo		Nazwa, wyrażenie, Profil	Projekt budowlano-wykonawczy		
Gł. Projektant		Inż. Mariusz Jabłoński UA-17342-SZ288 WK		SKALA 1:500	
Asystent projektanta		Inż. Renata Krajczewska-Jędrusiak			
Asystent projektanta		Bożena Krajczewska			
Asystent projektanta		mgr inż. Ryszard Głowiński		Data 01.2008	
				NR RYS. 2.2	

Koniec odcinka
X=6013544,29 Y=3578024,36