
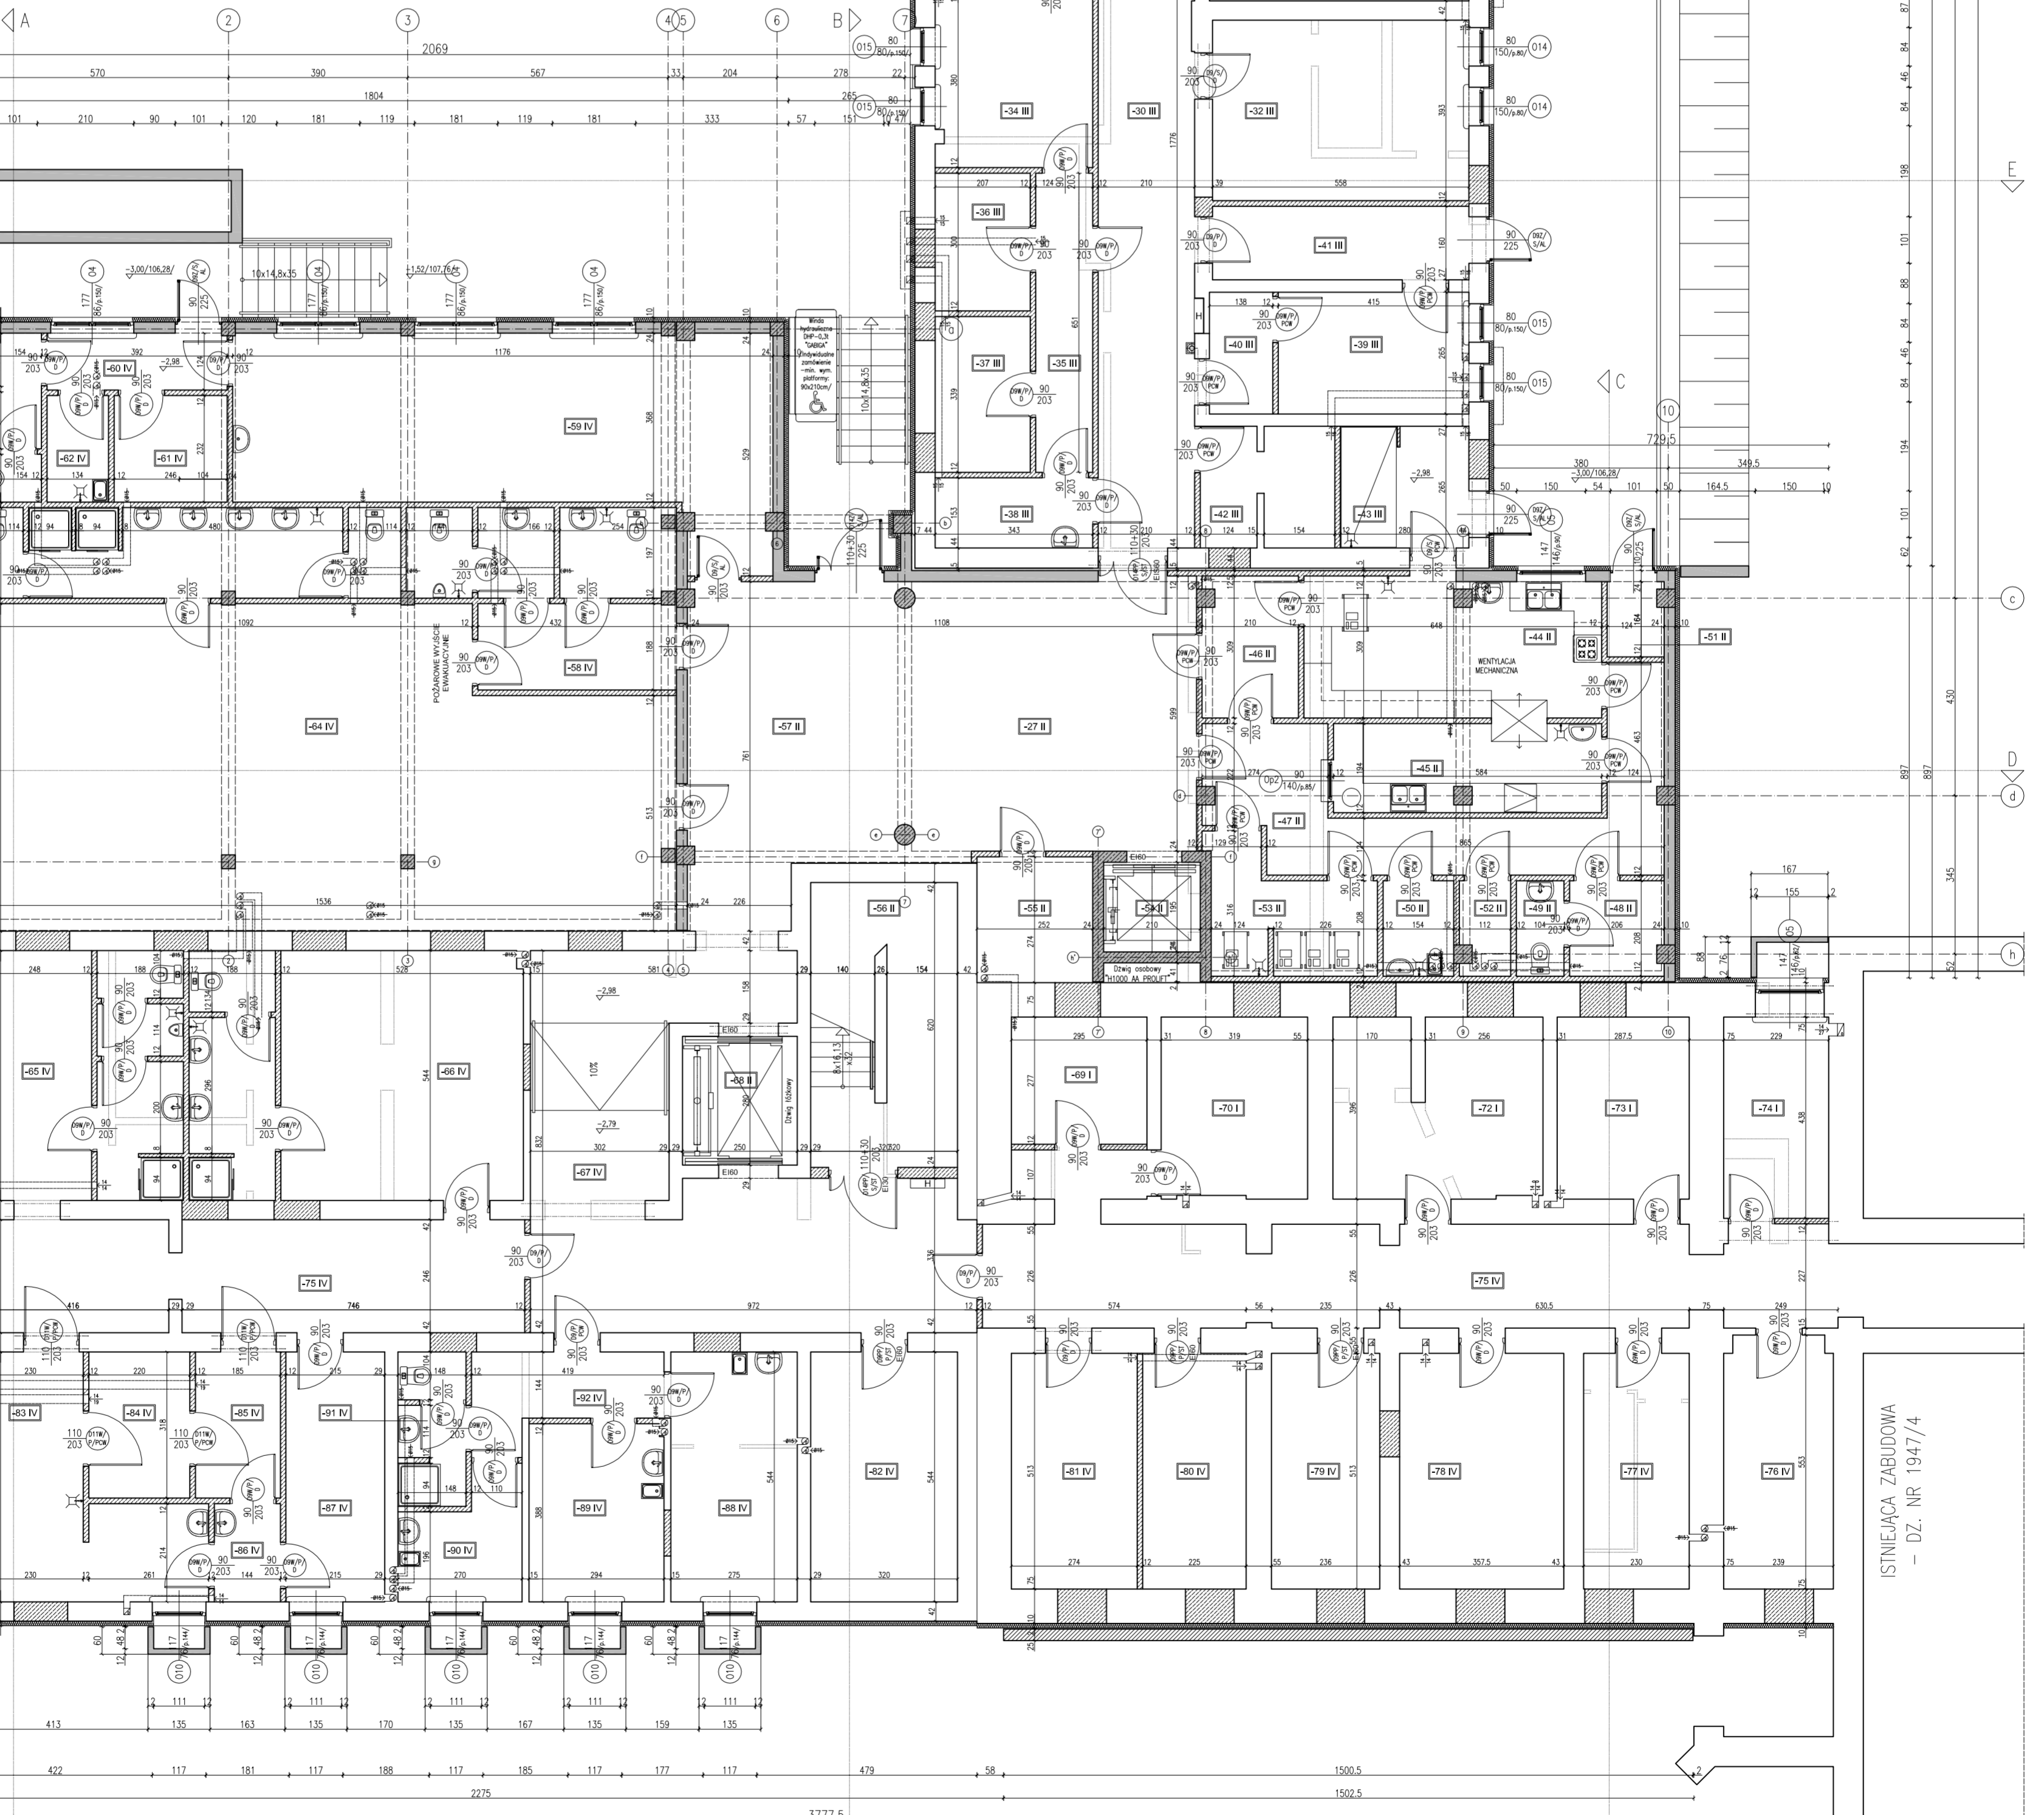


PIWNICA		
ETAP I	NAZWA POMIESZCZENIA	POW. m2
ZESPÓŁ POMIESZCZEŃ MAGAZYNOWO-BRONIOWYCH		
-69	MAGAZYN NARZĘDZI BRONIOWYCH ZAPAS	8,17
-70	MAGAZYN POSIEDZI BRONIOWY ZAPAS	12,51
-72	ARCHIWUM	17,44
-73	DEPOZYT LUBIAN PACJENTÓW	11,38
-74	PAJARNIA	10,00
		59,52

PIWNICA		
ETAP II	NAZWA POMIESZCZENIA	POW. m2
ZESPÓŁ POMIESZCZEŃ KUCHNIO-KATERINGOWYCH		
-43	WSTĘPNE MIĘKIE I MIEKIEJ TEMPOWY	7,42
-44	KUCHNIA KATERINGOWA	17,62
-45	ZAMBAWA	11,33
-46	EKSPEDYTA WYJAZD NA ODPOZYSK	8,03
-47	KORYTARZ KUCHENNY	20,56
-48	POMIESZCZENIE PRACOWNICZE	2,10
-49	USTĘP PRACOWNIKÓW KUCHNI	3,11
-50	POM. PORZĄDKOWE KUCHNI	1,09
-51	POM. NA ODPOZYSK	2,22
-52	MAGAZYN PROBEK	9,19
MIEKIE I MAGAZYNOWE WÓZKÓW		
-54	DZWIĘG OSOBOWY	4,09
-55	ASPIRATOR	6,30
-56	KŁATKA SCHODOWA	3,92
-57	OKO WIRNIOWY	70,12
-68	DZWIĘG ŁÓŻKOWY	7,00
		185,89

PIWNICA		
ETAP III	NAZWA POMIESZCZENIA	POW. m2
ZESPÓŁ POMIESZCZEŃ TECHNICZNO-MAGAZYNOWYCH		
-2	ARCHIWUM LABORATORYJNE	14,17
-3	SPIRZARKOWNIA	16,62
-4	WĘZEL CIĘPIELNY	23,09
-5	MAGAZYN TECHNICZNY	14,14
-6	WALIDACJA	8,82
-7	KORYTARZ TECHNICZNY	15,12
-8	PRZEDSIENIE DZWIĘG TOWAROWEGO	6,58
ZESPÓŁ POMIESZCZEŃ PERSONELU		
-10	WIATROŁAP PORZĄDNI	2,70
-11	POKÓJ SZTAFETOWY	25,89
-12	GABINET DOKUMENTACJI ZABIEGOWY	15,44
-13	GABINET DOKUMENTACJI ZABIEGOWY	15,44
-14	RECEPCJA	17,41
-15	GABINET DOKUMENTACJI ZABIEGOWY	15,38
-16	GABINET DOKUMENTACJI ZABIEGOWY	16,00
-17	GABINET BADAN	15,29
-18	GABINET BADAN	15,00
-20	POKÓJ SZTAFETOWY PERSONELU PORZĄDNI	5,26
-21	SZATNIA PERSONELU	7,70
-22	UMYWALNIA SZATNI	5,94
-23	POMIESZCZENIE PRACOWNICZE	4,12
-24	USTĘP PERSONELU PORZĄDNI	3,97
-25	USTĘP MĘSKO PACJENTÓW	3,66
-26	USTĘP KOBIECY + WPS	4,18
-27	MAGAZYN CZASOWY GOPADÓW	2,03
ZESPÓŁ POMIESZCZEŃ ADMINISTRACYJNO-MAGAZYNOWYCH		
-19	POKÓJ SZTAFETOWY PERSONELU	14,22
-28	USTĘP PRACOWNIKÓW ADMINISTRACJI	4,03
-29	POMIESZCZENIE PORZĄDKOWE ADMINISTRACJI	5,28
-30	KORYTARZ OGÓLNOOSPISZALNY	37,14
-31	POKÓJ BIUROWY ADMINISTRACJI	15,48
-32	POKÓJ BIUROWY ADMINISTRACJI	21,93
-33	MAGAZYN APTECZNY EKSPEDICJA	8,43
-34	MAGAZYN APTECZNY	12,97
-35	MAGAZYN APTECZNY KORYTARZ	8,07
-36	MAGAZYN APTECZNY	7,02
-37	MAGAZYN APTECZNY	5,26
-38	MAGAZYN APTECZNY KOMORA DOSTAW	11,01
-39	MAGAZYN POSIEDZI CZYSTEJ	3,64
-40	EKSPEDICJA POSIEDZI CZYSTEJ	8,93
-41	KORYTARZ DOSTAW	7,50
-42	MAGAZYN NARZĘDZI CZYSTYCH	11,00
-1	KŁATKA SCHODOWA	2,30
-9	DZWIĘG TOWAROWY	488,49

PIWNICA		
ETAP IV	NAZWA POMIESZCZENIA	POW. m2
ZESPÓŁ POMIESZCZEŃ KUCHNIO-BANKU		
-59	KORYTARZ	46,06
-60	SALA SPRZEDAŻY/KONFERENCJA	4,86
-61	MAGAZYN	8,71
-62	POKÓJ SOCJALNY I SZATNIA	3,11
-63	USTĘP PERSONELU	5,48
ZESPÓŁ SZATNIOWO-UMYWALNIO PERSONELU		
-64	ZESPÓŁ SZATNIOWO-UMYWALNIO PERSONELU	96,64
-65	ZESPÓŁ SZATNIOWO-UMYWALNIO PERSONELU	23,99
-66	ZESPÓŁ SZATNIOWO-UMYWALNIO PERSONELU	38,83
ZESPÓŁ POMIESZCZEŃ TECHNICZNO-MAGAZYNOWYCH		
-76	MAGAZYN SPOW. CZYSTYCH	13,04
-77	MAGAZYN SPRZĘTU	11,80
-78	MAGAZYN TECHNICZNY	18,31
-79	AGREGAT RIG	12,11
-80	UPS	11,54
-81	CENTRALA TELEFONICZNA	14,08
-82	CENTRALNA ROZDZIELNIA ENERGETYCZNA	17,41
ZESPÓŁ POMIESZCZEŃ SPRZĘTU GABRYTOWEGO		
-83	POMIESZCZENIE DEZYNFEKCJI SPRZĘTU BRUIO	18,22
-84	POMIESZCZENIE DEZYNFEKCJI CZYSTE	9,21
-85	POMIESZCZENIE DEZYNFEKCJI CZYSTE	8,61
-86	SUWA DOKŁADOWNIA	14,69
-87	POM. DEZYNFEKCJI POM. PRACOWNICZE	10,07
ZESPÓŁ POMIESZCZEŃ SĄPI WYJAZDOWEJ		
-88	SOCJAL. ZESPÓŁU WYJAZDOWEJ KOBIECY	10,07
-89	SOCJAL. ZESPÓŁU WYJAZDOWEJ MĘSKIEJ	8,72
-90	SOCJAL. ZESPÓŁU WYJAZDOWEJ LEKARZE	10,34
-91	KABINA HYGIENICZNO-SANITARNIA ZESPÓŁU	3,57
-92	KORYTARZ POMIESZCZEŃ ZESPÓŁU	13,39
USTĘP ODWIEDZAJĄCYCH		
-58	KORYTARZ OGÓLNOOSPISZALNY	51,18
-67	KORYTARZ DLA PERSONELU	28,30
-75	KORYTARZ DLA PERSONELU	426,30

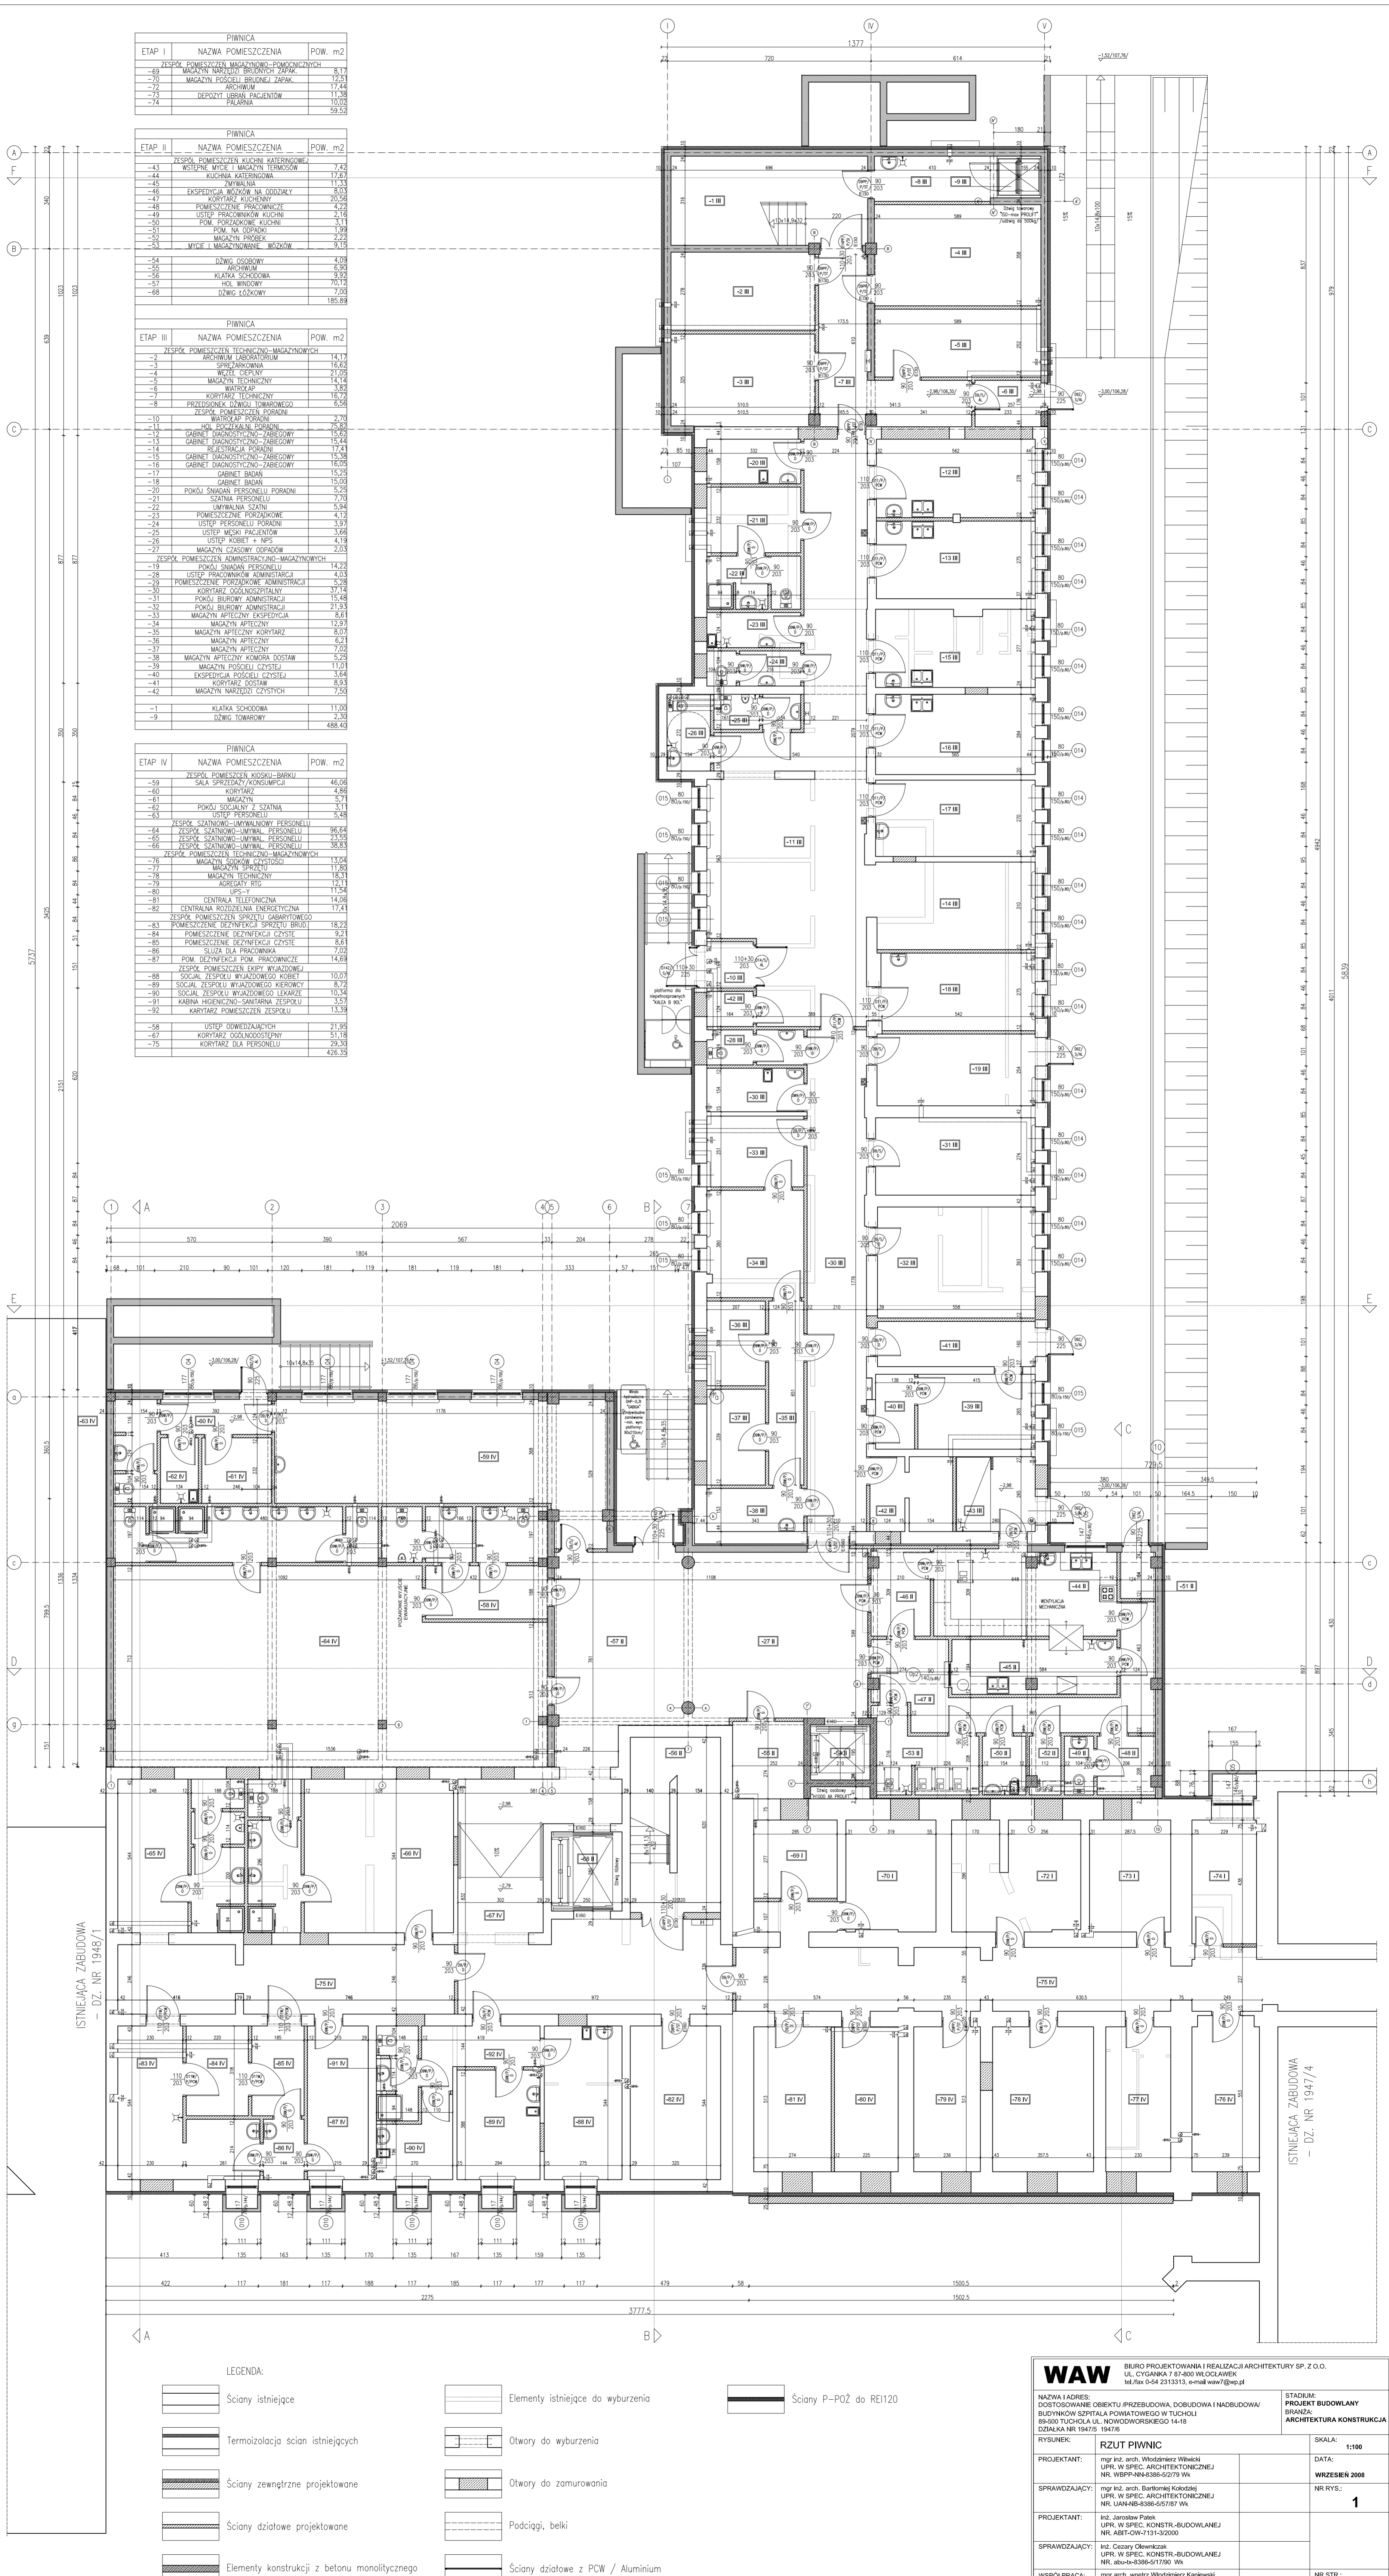

LEGENDA:

- Ściany istniejące
- Elementy istniejące do wyburzenia
- Termoizolacja ścian istniejących
- Otwory do wyburzenia
- Ściany zewnętrzne projektowane
- Otwory do zamurowania
- Ściany działowe projektowane
- Podciagi, belki
- Elementy konstrukcji z betonu monolitycznego
- Ściany działowe z PCW / Aluminium
- Ściany P-P02 do RE1120

WAW BIURO PROJEKTOWANIA I REALIZACJI ARCHITECTURY SP. Z O.O.
 UL. CYGANKA 7 87-800 WŁOCŁAWEK
 94 866 04 24 231313, e-mail: waw@waw.pl

NAZWA I ADRES:
 DOSTOSOWANIE OBIEKTU / PRZEBUDOWA, DOBUDOWA I NADBUDOWA /
 BUDYNÓW SZPITALA POWIATOWEGO W TUCHOLI
 BRANŻA: ARCHITECTURA KONSTRUKCYJNA
 DZIALKA NR 1947/5 1947/6

STADIUM: PROJEKT BUDOWLANY
 BRANŻA: ARCHITECTURA KONSTRUKCYJNA

RYSUNEK: RZUT PIWNIC SKALA: 1:100

PROJEKTANT: mgr inż. arch. Włodzisław Włocławek
 UPR. W SPEC. ARCHITECTONICZNEJ
 NR. WBP-NB-8386-05779 Wk

SPRAWDZAJĄCY: mgr inż. arch. Bartłomiej Kaldowski
 UPR. W SPEC. ARCHITECTONICZNEJ
 NR. UAN-NB-8386-05787 Wk

DATA: WRZESIEŃ 2008

NR RYS.: 1

PROJEKTANT: inż. Jarosław Pater
 UPR. W SPEC. KONSTR. BUDOWLANEJ
 NR. ABT-OW-7131-32000

SPRAWDZAJĄCY: inż. Cezary Olewnicki
 UPR. W SPEC. KONSTR. BUDOWLANEJ
 NR. OB-NB-8386-01750 Wk

WSPÓŁPRACOWNIA: mgr arch. wnętrz Włodzisław Karwiński

OPRACOWANIE: Piotr Bromiński

NR STR.: