


- LEGENDA:
- Ściany istniejące
 - Ściany do wyburzenia
 - Termoizolacja ścian istniejących
 - Ściany zewnętrzne z betonu komórkowego
 - Ściany konstrukcyjne z betonu komórkowego
 - Ściany działowe z betonu komórkowego
 - Elementy konstrukcyjne z betonu monolitycznego
 - Podciąg, belki
 - Ściany działowe z PCW / Aluminium
 - Ściany P-Po2 do REI20
 - Otwory do wyburzenia
 - Otwory do zamownienia

PARTER		
ETAP III	NAZWA POMIESZCZENIA	POW. m2
MEDYCZNE LABORATORIUM DIAGNOSTYCZNE		
2	MAGAZYN EKIBRZYNY LABORATORIUM	6,05
4	POMIESZCZENIE PORZĄDKOWE	4,54
5	POKÓJ ŚNIADANIOWY PERSONELU	16,90
6	HOL KOMUNIKACYJNY LABORATORIUM	18,83
7	POKÓJ KIEROWNIKA	13,68
8	SEROLOGIA	23,87
10	HEMATOLOGIA	20,98
11	ZMYWALNIA	12,20
12	ANALITYKA OGÓLNA	19,02
13	IMUNOLOGIA	25,22
14	BIOCHEMIA	37,88
15	POKÓJ POBRAN AMPLIKTYKI	28,12
16	PRZYMOCOWANIE MATERIAŁU	11,54
17	KORYTARZ WEWNĘTRZNY	52,65
18	POKÓJ POBRAN MIKROBIOLOGII	12,62
19	OPRACOWANIE WSTEPNE	9,26
20	SŁUŻBA UMPIWYKOWO-FARMACEUTYCZNA	2,03
21	PRACOWNIA ANALITYKI MIKROBIOLOGICZNEJ	24,37
22	STERYLIZATORNA BRUDNA	4,19
23	ZMYWALNIA	12,65
24	STERYLIZATORNA CZYSTA	6,12
25	PRACOWNIA KONCEPCYJNA	10,36
26	PRACOWNIA CYTOLOGICZNA	17,12
27	SERWER	7,48
28	MAGAZYN	7,86
29	KABINA HIGIENY PERSONELU LABORATORIUM	8,38
ZAKŁAD DIAGNOSTYKI OBRAZOWEJ		
39	RTG REJESTRACJA	8,63
40	CIEMNA CYFROWA RTG	12,17
41	POKÓJ LEKARZY RADIOLOGÓW	10,32
42	POKÓJ ŚNIADANIOWY PERSONELU	6,26
43	KORYTARZ PERSONELU RTG	4,76
1	KŁATKA SCHODOWA	21,99
3	DZWIĘG TOWAROWY	2,78
9	TLENOWNIA	14,99
81	GŁÓWNY HOL WEJŚCIOWY	44,58
		459,95

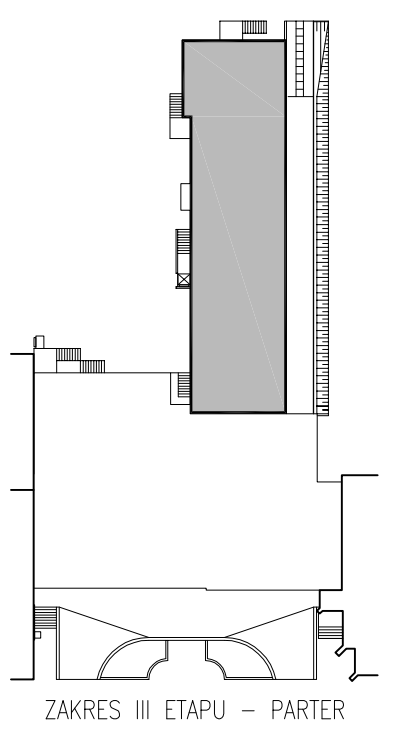

WAW BIURO PROJEKTOWANIA I REALIZACJI ARCHITEKTURY SP. Z O.O.
 UL. CYGANKI 7 PRĄDKÓW
 tel./fax 0-54 231313, e-mail waw@wp.pl

ADRES: BUDOWNICTWO - PRZEbudowa, DOBUDOWA I NADbudowa
 BUDYNKÓW SZPITALA POWATOWEGO W TUCHOLI
 ul. 1000-lecia ul. KOWALSKIEGO 1418
 DZIALKI NR 19475, 19476

RYTUWALE: **RZUT PARTERU - ETAP III**

PROJEKTANT: mgr inż. and. Włodzisław Włoch
 mgr inż. Włoch Włoch
 NR. WBP-PAN-1386-6279 WA

TECHNOLOGIA: mgr inż. and. Włodzisław Karłowicz

OPRACOWANIE: Inż. bud. Piotr Bonowski

STADIUM: **PROJEKT WYKONAWCZY**
 BRANŻA: ARCHITEKTURA

SKALA: 1:50

DATA: **GRUDZIEŃ 2008**

NR RYT.: **2-EIII**

NR STR.: _____