


PARTER		
ETAP I	NAZWA POMIESZCZENIA	POW. m2
52	ZAKŁAD DIAGNOSTYKI OBRAZOWEJ	10,19
53	KORYTARZ DLA PACJENTA	3,08
59	GABINET BADAŃ MAMMOGRAFICZNYCH	32,80
60	ODDZIAŁ PRZYJĘĆ I POMOCY DORADZCZEJ	2,90
65	KORYTARZ PRACOWNICZY	3,60
67	POMIESZCZENIE PORZĄDKOWE	1,78
68	BRUDDOWNIK	2,44
63	KORYTARZ SZPITALNY	6,05
		62,66

PARTER		
ETAP II	NAZWA POMIESZCZENIA	POW. m2
44	ZAKŁAD DIAGNOSTYKI OBRAZOWEJ	3,00
45	MAGAZYN BRUDDOWNIK	1,74
46	POM. PORZĄDKOWE RTG	1,74
47	USTĘP DLA PACJENTA NPS	4,31
48	GABINET BADAŃ USG	19,99
49	GABINET BADAŃ USG	16,65
50	WEWNĘTRZNY KORYTARZ PACJENTA	28,38
51	PODRECZNE ARCHIWUM RTG	6,97
60	DZWIĘC OSOBOWY	6,18
61	KŁATKA SCHODOWA	20,02
62	DZWIĘC ŁOŻKOWY	7,30
		80,14
		194,76

PARTER		
ETAP III	NAZWA POMIESZCZENIA	POW. m2
	MEDYCZNE LABORATORIUM DIAGNOSTYCZNE	
2	MAGAZYN BRUDDOWNIK LABORATORIUM	6,05
4	POMIESZCZENIE PORZĄDKOWE	4,36
5	POKÓJ ŚNIADANIOWY PERSONELU	16,90
6	HOL KOMUNIKACYJNY LABORATORIUM	18,83
7	HOL KUCHENKA	13,48
8	SERWIS	23,87
10	HEMATOLOGIA	20,98
11	ZAWYALNA	12,40
12	ANALITYKA OGÓLNA	19,02
13	IMUNOLOGIA	19,29
14	BIOCHEMIA	37,68
15	POKÓJ FIZJONALNY	28,12
16	PRZYKŁADNIKI MATERIAŁU	11,24
17	KORYTARZ WEWNĘTRZNY	52,65
18	POKÓJ FIZJONALNY	12,62
19	OPRZĄDNIKI WSTĘPNE	9,26
20	SŁUŻBA UMYWKOWO-FARTUCHOWA	2,03
21	PRACOWNIA ANALITYKI MIKROBIOLOGICZNEJ	24,37
22	STERYLIZATORNA BRUDDOWNIK	4,18
23	ZAWYALNA	12,60
24	STERYLIZATORNA CZYSTA	6,12
25	PRACOWNIA KONCEPCYJNA	10,30
26	PRACOWNIA CYTOLOGICZNA	17,12
27	SERWER	7,48
28	MAGAZYN	7,80
29	KABINA HIGIENY PERSONELU	8,38
	LABORATORIUM	8,38
	ZAKŁAD DIAGNOSTYKI OBRAZOWEJ	
39	RTG REJESTRACJA	8,63
40	CIEMNIA CYFROWA RTG	12,17
42	POKÓJ LEKARZY RADIOLÓW	10,32
43	POKÓJ ŚNIADANIOWY PERSONELU	6,29
	KORYTARZ PERSONELU RTG	4,78
1	KŁATKA SCHODOWA	21,99
3	DZWIĘC TOWAROWY	2,78
9	TLENOWNIA	14,99
81	GŁÓWNY HOL WEJŚCIOWY	44,58
		459,95

PARTER		
ETAP IV	NAZWA POMIESZCZENIA	POW. m2
	ZAKŁAD DIAGNOSTYKI OBRAZOWEJ	
53	KORYTARZ WEWNĘTRZNY	21,40
54	PRACOWNIA TOMOGRAFII KOMPUTEROWEJ	28,92
55	STEROWNIA	8,80
56	KABINA HIGIENY OSOBISTEJ	8,38
57	PRACOWNIA RTG	34,52
58	CIEMNIA	5,82
	ODDZIAŁ PRZYJĘĆ I POMOCY DORADZCZEJ	
64	ODDZIAŁ PRZYJĘĆ I P.B. KORYTARZ	67,87
69	POM. SEGRACJI PACJENTA	16,83
70	KABINA HIGIENIZACJI-SANITARKA PERSONELU	7,40
71	DZWIĘCZKA POGOTOWIA	15,27
72	POKÓJ ŚNIADANIOWY PERSONELU	4,50
73	GABINET DIAGNOSTYCZNO-ZABEZPECZAJĄCY Z-STAN	31,25
74	INFORMACJA I REJESTRACJA CHOROBY	11,49
75	GABINET DIAGNOSTYCZNO-ZABEZPECZAJĄCY	15,00
76	GABINET DIAGNOSTYCZNO-ZABEZPECZAJĄCY	17,89
77	POKÓJ BADAŃ	12,60
78	ŁAZIENKA Z WANNĄ WOZKEM	8,07
79	USTĘP DLA PACJENTÓW NPS	3,88
	FORAKAZNA CHIRURGICZNA	
85	HOL	63,42
86	WATROCIAP	6,15
87	GABINET DIAGNOSTYCZNO-ZABEZPECZAJĄCY	15,24
88	GABINET DIAGNOSTYCZNO-ZABEZPECZAJĄCY	15,24
89	GABINET DIAGNOSTYCZNO-ZABEZPECZAJĄCY	15,34
90	GABINET DIAGNOSTYCZNO-ZABEZPECZAJĄCY Z MOŻLIWOŚCIĄ ZAKŁADANIA GPSU	15,36
90a	MAGAZYN GPSU	6,40
91	POMIESZCZENIE PORZĄDKOWE	2,22
92	USTĘP PERSONELU	2,22
93	PRZEDSIÓNIE	1,60
94	USTĘP DLA PACJENTÓW NPS	3,88
80	WATROCIAP WEJŚCIA GŁÓWNEGO	5,71
81	GŁÓWNY HOL WEJŚCIOWY	85,47
82	SZATNIA DLA DOWIEDZAJĄCYCH	5,88
83	MOZGOWNIA	2,41
84	USTĘP DLA DOWIEDZAJĄCYCH I NPS	3,87
		464,65

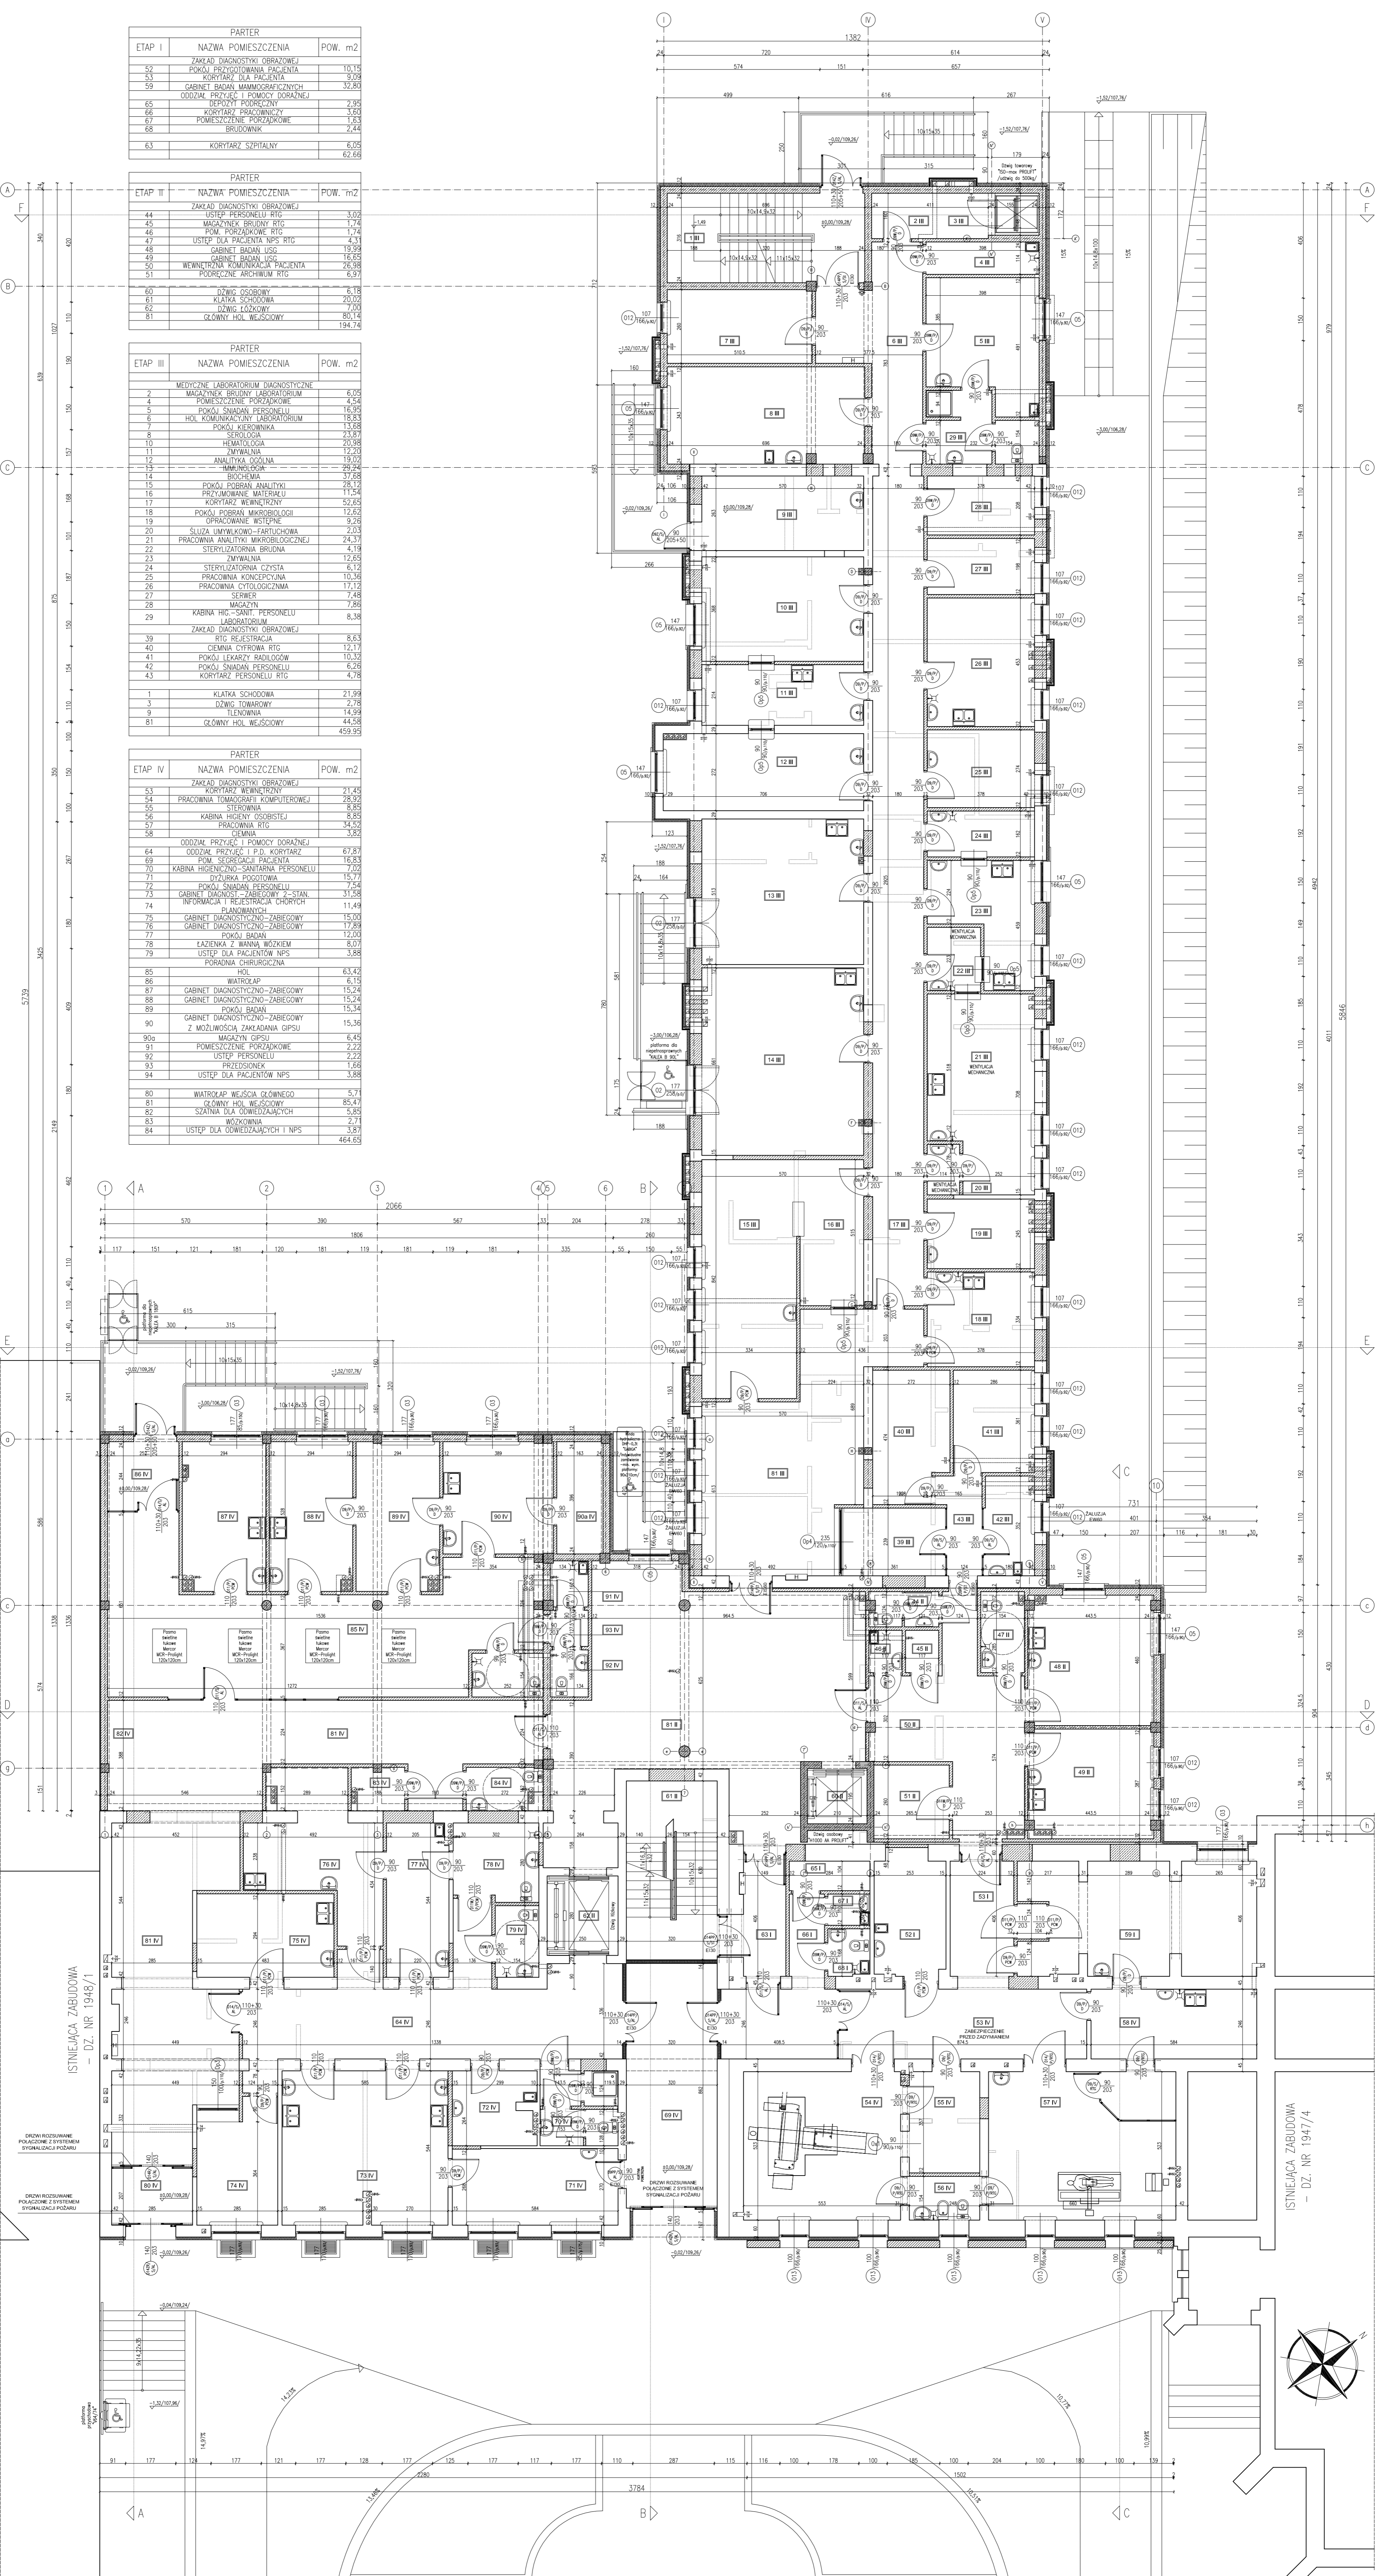

ISTNIEJĄCA ZABUDOWA
- DZ. NR 1948/1

ISTNIEJĄCA ZABUDOWA
- DZ. NR 1947/4

LEGENDA:

	Ściany istniejące		Elementy istniejące do wyburzenia
	Termoizolacja ścian istniejących		Otwory do wyburzenia
	Ściany zewnętrzne projektowane		Otwory do zamurowania
	Ściany działowe projektowane		Podciąg, belki
	Elementy konstrukcji z betonu monolitycznego		Ściany działowe z PCW / Aluminium

Ściany P-P02 do RE1120

WAW BIURO PROJEKTOWANIA I REALIZACJI ARCHITECTURY SP. Z O.O.
UL. CYGANKA 7 87-800 WŁOCŁAWEK
TEL. (0-44) 2313313, e-mail: waw@waw.pl

NAZWA I ADRES: DOSTAWIANIE OBIEKTU PRZEBUDOWA I NADBUDOWA
BUDYNKÓW SZPITALA POWIATOWEGO W TUCHOLI
89-500 TUCHOLA UL. NOWOWOJSKIEGO 14-19
DZIAŁKA NR 1947/5 1947/6

STADIUM: BUDOWLANE
PROJEKT BUDOWLANY
PRACOWNIA
ARCHITECTURA KONSTRUKCJA

RYSUNEK: RZUT PARTERU

PROJEKTANT: mgr inż. arch. Włodzisław Włóka
UPR. W SPEC. ARCHITECTONICZNEJ
NR. WBP/14-8386-02/79 WK

SPRAWDZAJĄCY: mgr inż. arch. Bartłomiej Kłociński
UPR. W SPEC. ARCHITECTONICZNEJ
NR. UAN/14-8386-02/79 WK

PROJEKTANT: inż. Jacek Piatek
UPR. W SPEC. KONSTR.-BUDOWLANEJ
NR. ABT-04/131-02500

SPRAWDZAJĄCY: inż. Cezary Olszowski
UPR. W SPEC. KONSTR.-BUDOWLANEJ
NR. abu-bx-8386-01/79 WK

WSPÓLPRACOWNIA: mgr arch. wewr. Włodzisław Karlewski
OPRACOWANIE: Piotr Bromski

DATA: WRZESIEŃ 2008

NR RYS.: 2

SKALA: 1:100

NR STR.:

