


ETAP I	NAMWA POMIESZCZENIA	POW. m2
52	ZAKŁAD DIAGNOSTYKI OBRAZOWEJ	10,15
53	POKOJ PRZYGOTOWANIA PACJENTA	9,09
59	KORTYARZ DLA PACJENTA	32,80
	GABINET BADAŃ MAMMOGRAFICZNYCH	
	ODDZIAŁ PRZYJĘĆ I POMOCY DORAŻNEJ	2,95
65	DEPOZYT PODRĘCZNY	3,60
66	KORTYARZ PRACOWNICZY	1,63
67	POMIESZCZENIE PORZĄDKOWE	2,44
68	BRUDOWNIK	6,05
63	KOMUNIKACJA	62,66
	KORTYARZ SZPITALNY	

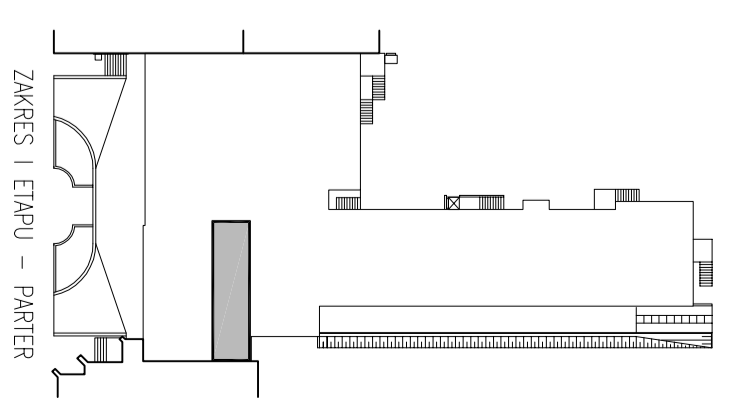

WAW		BIURO PROJEKTOWANIA I REALIZACJI ARCHITEKTURY SP. Z O.O.	
UL. CIOGANNA 1 87-800 WŁODZAWER		STADIUM: PROJEKT WYKONAWCZY	
tel./fax 0-54 2315313, e-mail waw@wp.pl		BRANŻA: ARCHITEKTURA	
NAZWA I ADRES: DOSTOSOWANIE OBIEKTU - PRZEBUDOWA, DOBUDOWA I NAOBUDOWA BUDYNKÓW SZPITALA I POMIATOwego W TUCHOLI 89-500 TUCHOLA UL. MONODORSKIEGO 14-18		ARCHITEKTURA	
DZIAŁKI NR: 1947/5, 1947/6		SKALA: 1:50	
RYSUNEK: RZUT PARTERU - ETAP I		DATA: GRUDZIEŃ 2008	
PROJEKTANT:	mgr inż. arch. Włodzisław Włódkowski	PODPIS:	
TECHNOLOGIA:	mgr inż. arch. Włodzisław Włódkowski	PODPIS:	
OPRACOWANIE:	tech. bud. Piotr Bromiński	PODPIS:	
		NR RYS.:	2-EI
		NR STR.:	