


- LEGENDA:
- Ściany istniejące
  - Ściany do wyburzenia
  - Termoizolacja ścian istniejących
  - Ściany konstrukcyjne z betonu komórkowego
  - Ściany działowe z betonu komórkowego
  - Ściany zewnętrzne z betonu
  - Ściany konstrukcyjne z betonu
  - Elementy konstrukcyjne z betonu monolitycznego
  - Podciągi, belki
  - Otwory do wyburzenia
  - Otwory do zamurowania

PIWNICA		
ETAP II	NAZWA POMIESZCZENIA	POW. m2
ZESPÓŁ POMIESZCZEŃ KUCHNI KATERINGOWEJ		
-43	WSTĘPNE MYCIE I MAGAZYN TERMOSÓW	7,42
-44	KUCHNIA KATERINGOWA	17,67
-45	ZMYWALNIA	11,33
-46	EKSPEDYCJA WÓZKÓW NA ODDZIAŁY	8,03
-47	KORYTARZ KUCHENNY	20,56
-48	POMIESZCZENIE PRACOWNICZE	4,22
-49	USTĘP PRACOWNIKÓW KUCHNI	2,16
-50	POM. PORZĄDKOWE KUCHNI	3,11
-51	POM. NA ODPADKI	1,99
-52	MAGAZYN PRÓBEK	2,22
-53	MYCIE I MAGAZYNOWANIE WÓZKÓW	9,15
KOMUNIKACJA		
-54	DZWIG OSOBOWY	4,09
-55	ARCHIWUM	6,90
-56	KŁATKA SCHODOWA	9,92
-57	HOL WINDOWY	70,12
-68	DZWIG ŁÓŻKOWY	7,00
		185,89

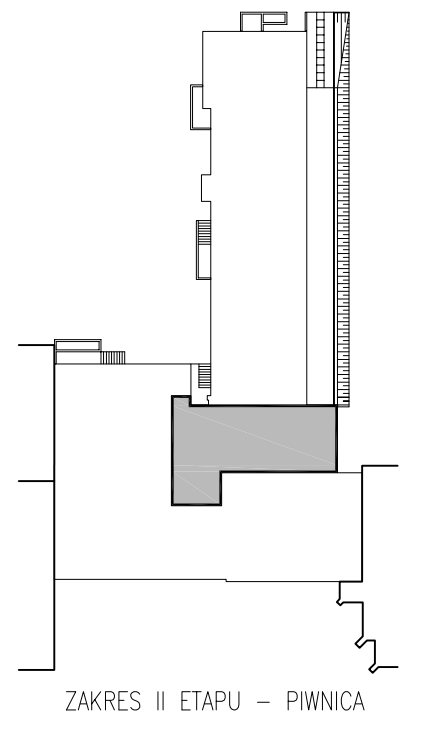

**WAW** BIURO PROJEKTOWANIA I REALIZACJI ARCHITEKTURY SP. Z O.O.  
 UL. CYGANKA 7 87-800 WŁOCŁAWEK  
 tel/fax 0-54 2313313, e-mail waw7@wp.pl

NAZWA I ADRES:  
 DOSTOSOWANIE OBIEKTU - PRZEBUDOWA, DOBUDOWA I NADBUDOWA  
 BUDYNKÓW SZPITALA POWIATOWEGO W TUCHOLI  
 88-500 TUCHOLA UL. NOWODWORSKIEGO 14-18  
 DZIAŁKI NR: 1947/5, 1947/6

STADIUM:  
 PROJEKT WYKONAWCZY  
 BRANŻA:  
 ARCHITEKTURA

RYSUNEK: **RZUT PIWNIC - ETAP II** SKALA: 1:50

PROJEKTANT: mgr inż. arch. Włodzisław Wilnicki  
 UPR. W SPEC. ARCHITEKTONICZNEJ  
 NR. WBPPP-NN-8386-52/79 WK

DATA: **GRUDZIEŃ 2008**

TECHNOLOGIA: mgr inż. arch. wnetrz Włodzisław Kaniewski

NR RYS.: **1-EII**

OPRACOWANIE: tech. bud. Piotr Bromiński

NR STR.: