


- LEGENDA:
- Ściany istniejące
 - Ściany do wyburzenia
 - Termoizolacja ścian istniejących
 - Ściany zewnętrzne z betonu komórkowego
 - Ściany konstrukcyjne z betonu komórkowego
 - Ściany działowe z betonu komórkowego
 - Elementy konstrukcyjne z betonu monolitycznego
 - Podciągi, belki
 - Ściany P-POŻ do REI120
 - Otwory do wyburzenia
 - Otwory do zamurowania

PARTER		
ETAP II	NAZWA POMIESZCZENIA	POW. m2
ZAKŁAD DIAGNOSTYKI OBRAZOWEJ		
44	USTĘP PERSONELU RTG	3,02
45	MAGAZYN BRUDNY RTG	1,74
46	POM. PORZĄDKOWE RTG	1,74
47	USTĘP DLA PACJENTA NPS RTG	4,31
48	GABINET BADAŃ USG	19,99
49	GABINET BADAŃ USG	16,65
50	WEWNĘTRZNA KOMUNIKACJA PACJENTA	26,98
51	PODRĘCZNE ARCHIWUM RTG	6,97
KOMUNIKACJA		
60	DZWIG OSOBOWY	6,18
61	KŁATKA SCHODOWA	20,02
62	DZWIG ŁÓŻKOWY	7,00
81	GŁÓWNY HOL WEJŚCIOWY	80,14
		194,74

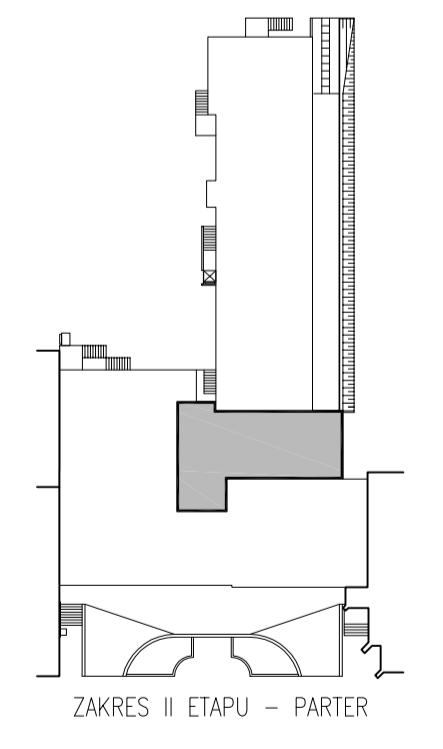

WAW BIURO PROJEKTOWANIA I REALIZACJI ARCHITECTURY SP. Z O.O.
 UL. CYGANKA 7 01-800 WŁOCŁAWEK
 tel./fax 0-54 2313313, e-mail waw7@wp.pl

NAZWA I ADRES: DOSTOSOWANIE OBIEKTU - PRZEBUDOWA, DOBUDOWA I NADBUDOWA BUDYNKÓW SZPITALA POWIATOWEGO W TUCHOLI 89-500 TUCHOLA UL. NOWODWORSKIEGO 14-18 DZIAŁKI NR: 1947/5, 1947/6

STADIUM: PROJEKT WYKONAWCZY
 BRANŻA: ARCHITECTURA

RYSUNEK: **RZUT PARTERU - ETAP II** SKALA: 1:50

PROJEKTANT: mgr inż. arch. Włodzisław Włóczyński
 UP.R. W SPEC. ARCHITECTONICZNEJ NR. WBPP-NN-8386-52/79 Wk

TECHNOLOGIA: mgr inż. arch. wnętrz Włodzisław Kaniewski

OPRACOWANIE: tech. bud. Piotr Bromirski

DATA: GRUDZIEŃ 2008

NR RYS.: **2-EII**

NR STR.: