


LEGENDA:

- Ściany istniejące
- Ściany do wyburzenia
- Termozaloczenie ścian istniejących
- Ściany konstrukcyjne z betonu komórkowego
- Ściany dźwizowe z betonu komórkowego
- Ściany zewnętrzne z betonu
- Ściany konstrukcyjne z betonu
- Elementy konstrukcyjne z betonu masywnego
- Podciąg, belki
- Otwory do wyburzenia
- Otwory do zamknięcia

ETAP IV	PIWNICA	POW. m ²
-59	ZESPÓŁ POMIESZCZEŃ KIOSKU-BARKU	46,08
-60	SALA SPRZĘTU KONSUMPCJI	4,86
-61	KORYTARZ	5,71
-62	MAGAZYN	5,71
-63	POKÓJ SOCJALNY I SZATNIA	5,71
-64	USTĘP PERSONELU	5,43
-65	ZESPÓŁ SZATNIOWO-UMYWALNIOWY PERSONELU	96,64
-66	ZESPÓŁ SZATNIOWO-UMYWALNIOWY PERSONELU	23,55
-67	ZESPÓŁ SZATNIOWO-UMYWALNIOWY PERSONELU	36,83
-68	ZESPÓŁ SZATNIOWO-UMYWALNIOWY PERSONELU	96,64
-69	ZESPÓŁ SZATNIOWO-UMYWALNIOWY PERSONELU	23,55
-70	ZESPÓŁ SZATNIOWO-UMYWALNIOWY PERSONELU	36,83
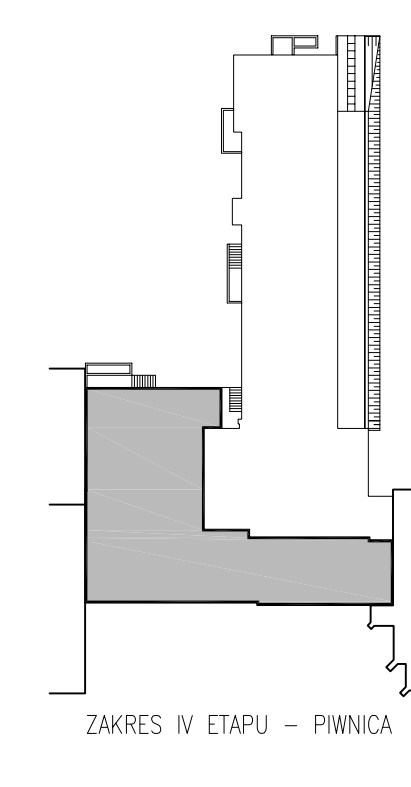

WAW BIURO PROJEKTOWANIA I REALIZACJI ARCHITECTURY SP. Z O.O.
 UL. CYGANIA 7 01-650 WARSZAWA
 NIP: 525-033-31-11, email: waw@waw.pl

NAZWA I ADRES: BIURO PROJEKTOWANIA I REALIZACJI ARCHITECTURY SP. Z O.O.
 UL. CYGANIA 7 01-650 WARSZAWA
 NIP: 525-033-31-11, email: waw@waw.pl

STADIUM: PROJEKT WYKONAWCZY
 PRACOWNIK: ARCHITECTURA

RYSEK: RZUT PIWNIC - ETAP IV
 SKALA: 1:50

PROJEKTANT: mgr inż. arch. Wiesław Karwowski
 mgr inż. arch. Wiesław Karwowski
 mgr inż. arch. Wiesław Karwowski

DATA: GRUDZIEŃ 2008
 NR PR: 1-1-1

OPRACOWANIE: Wsk. Bud. Piotr Broniński
 PODPIS: NR STR. 1-1-1