

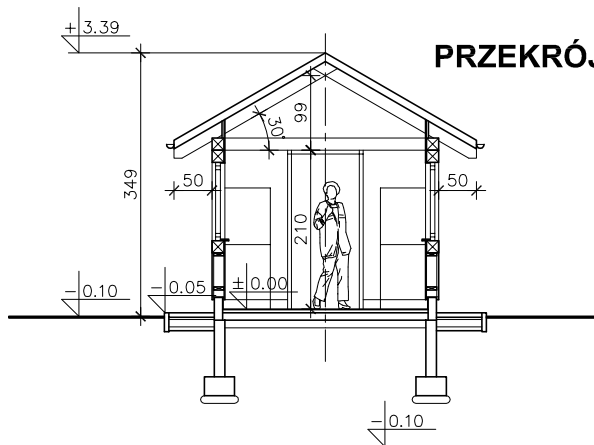
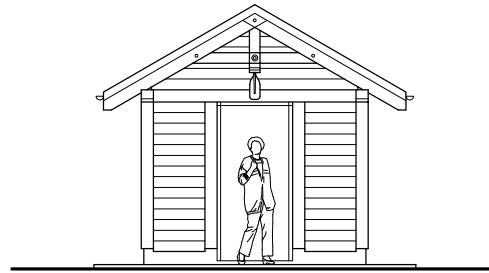
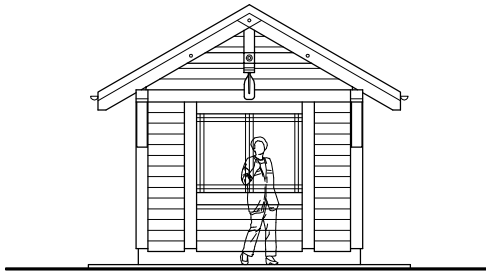



ELEWACJE

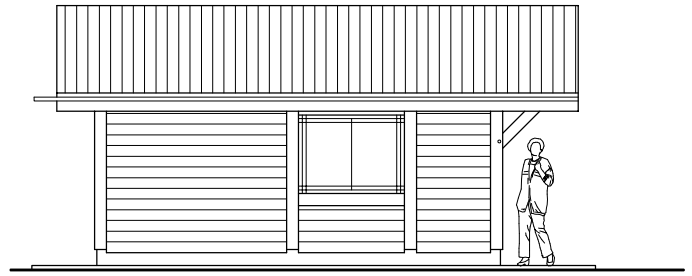

PRZEKRÓJ A-A

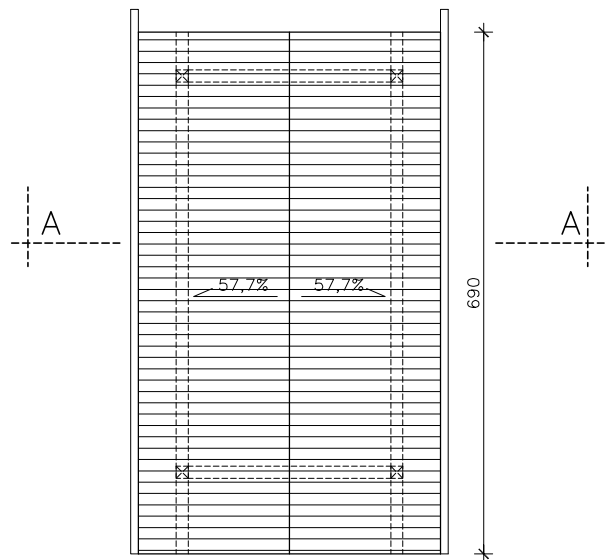

RZUT DACHU

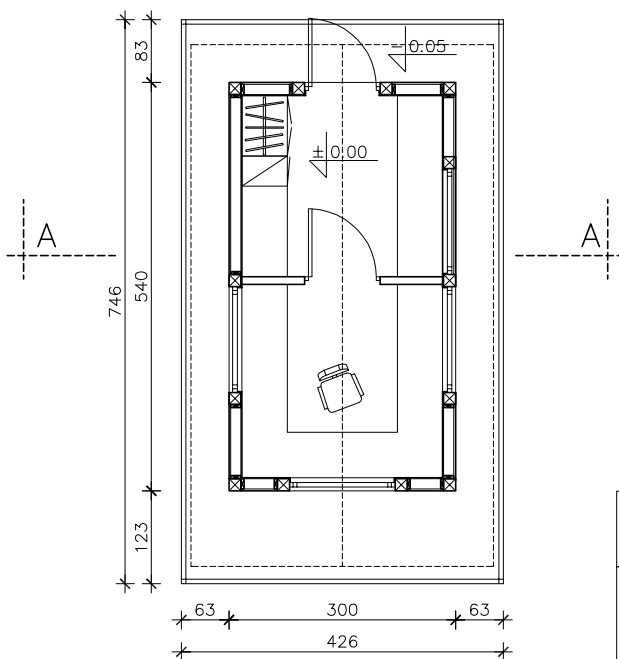

RZUT

P.U.H.DT-INFO ul. Tucholska 4, 89-650 Czersk

Temat:

**TURYSTYCZNE ZAGOSPODAROWANIE SZLAKÓW
WODNYCH (RZEKI BRDY I WIELKIEGO KANAŁU BRDY)
W POWIECIE TUCHOLSKIM**

Opracował:
DARIUSZ KASZUBOWSKI

skala
1:100

data
2009 II 23

RECEPCJA Z GASTRONOMIĄ