




PRZEKRÓJ A-A

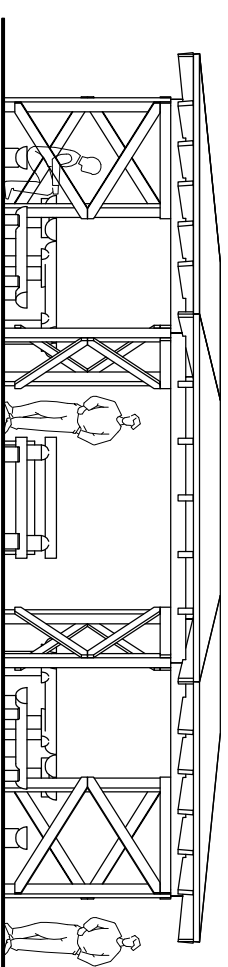

WIDOK

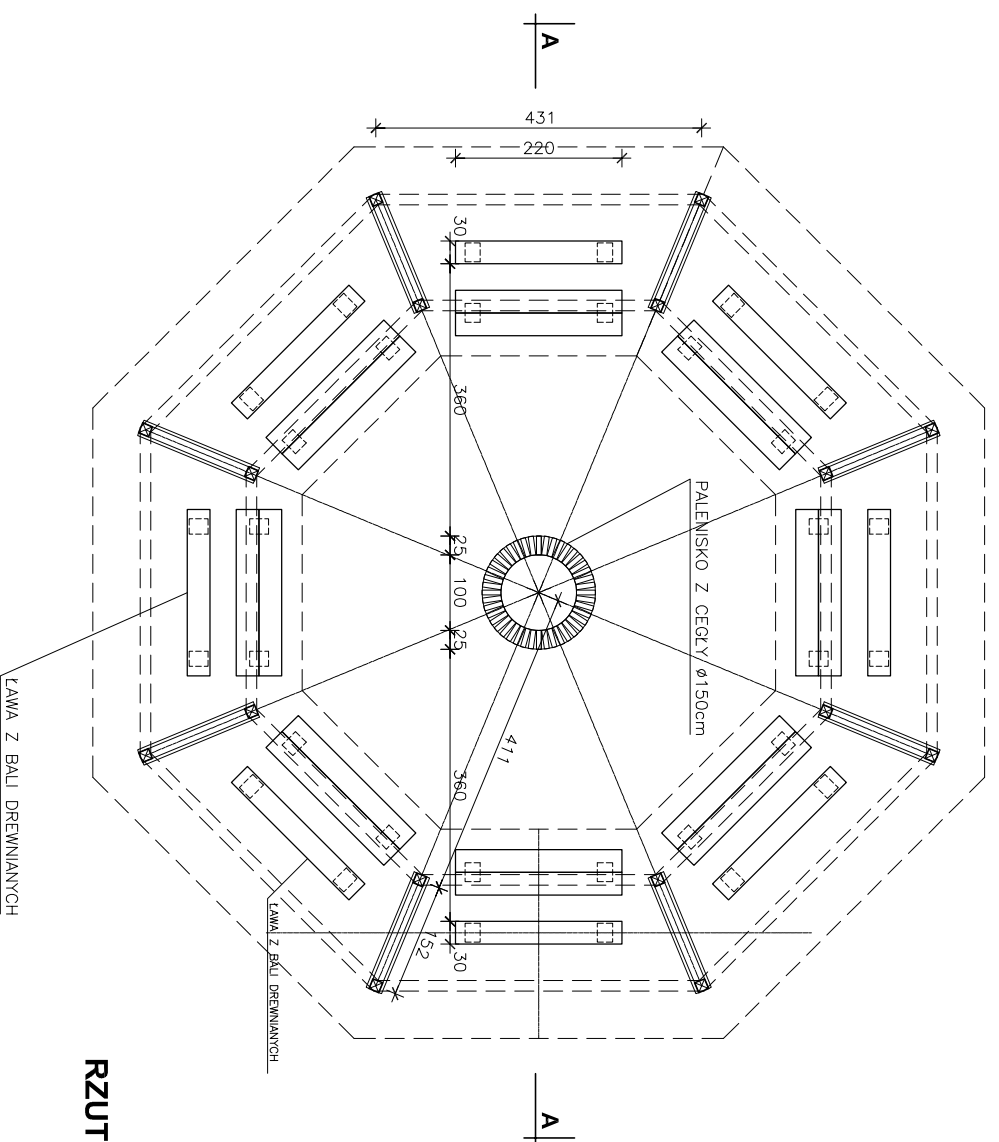

RZUT

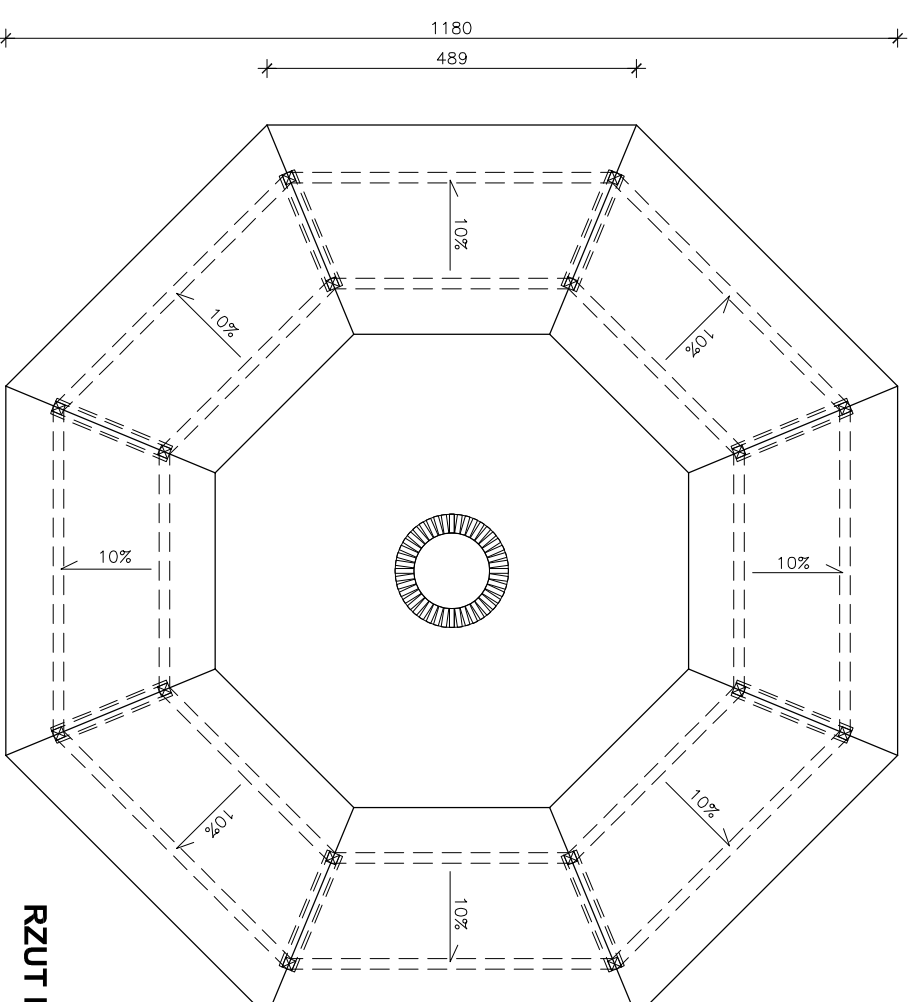

RZUT DACHU

P.U.H.DT-INFO ul. Tucholska 4, 89-650 Czernik

Temat: TURYSTYCZNE ZAGOSPODAROWANIE SZLAKÓW WODNYCH (RZEKI BRDY I WIELKIEGO KANAŁU BRDY) W POWIECIE TUCHOLSKIM

Opracował: DARIUSZ KASZUBOWSKI

skala **1:100**

data **2009 II 23**

MIEJSCE NA OGNISKO DUŻE