


# PROJEKT ZAGOSPODAROWANIA TERENU

## 1:500

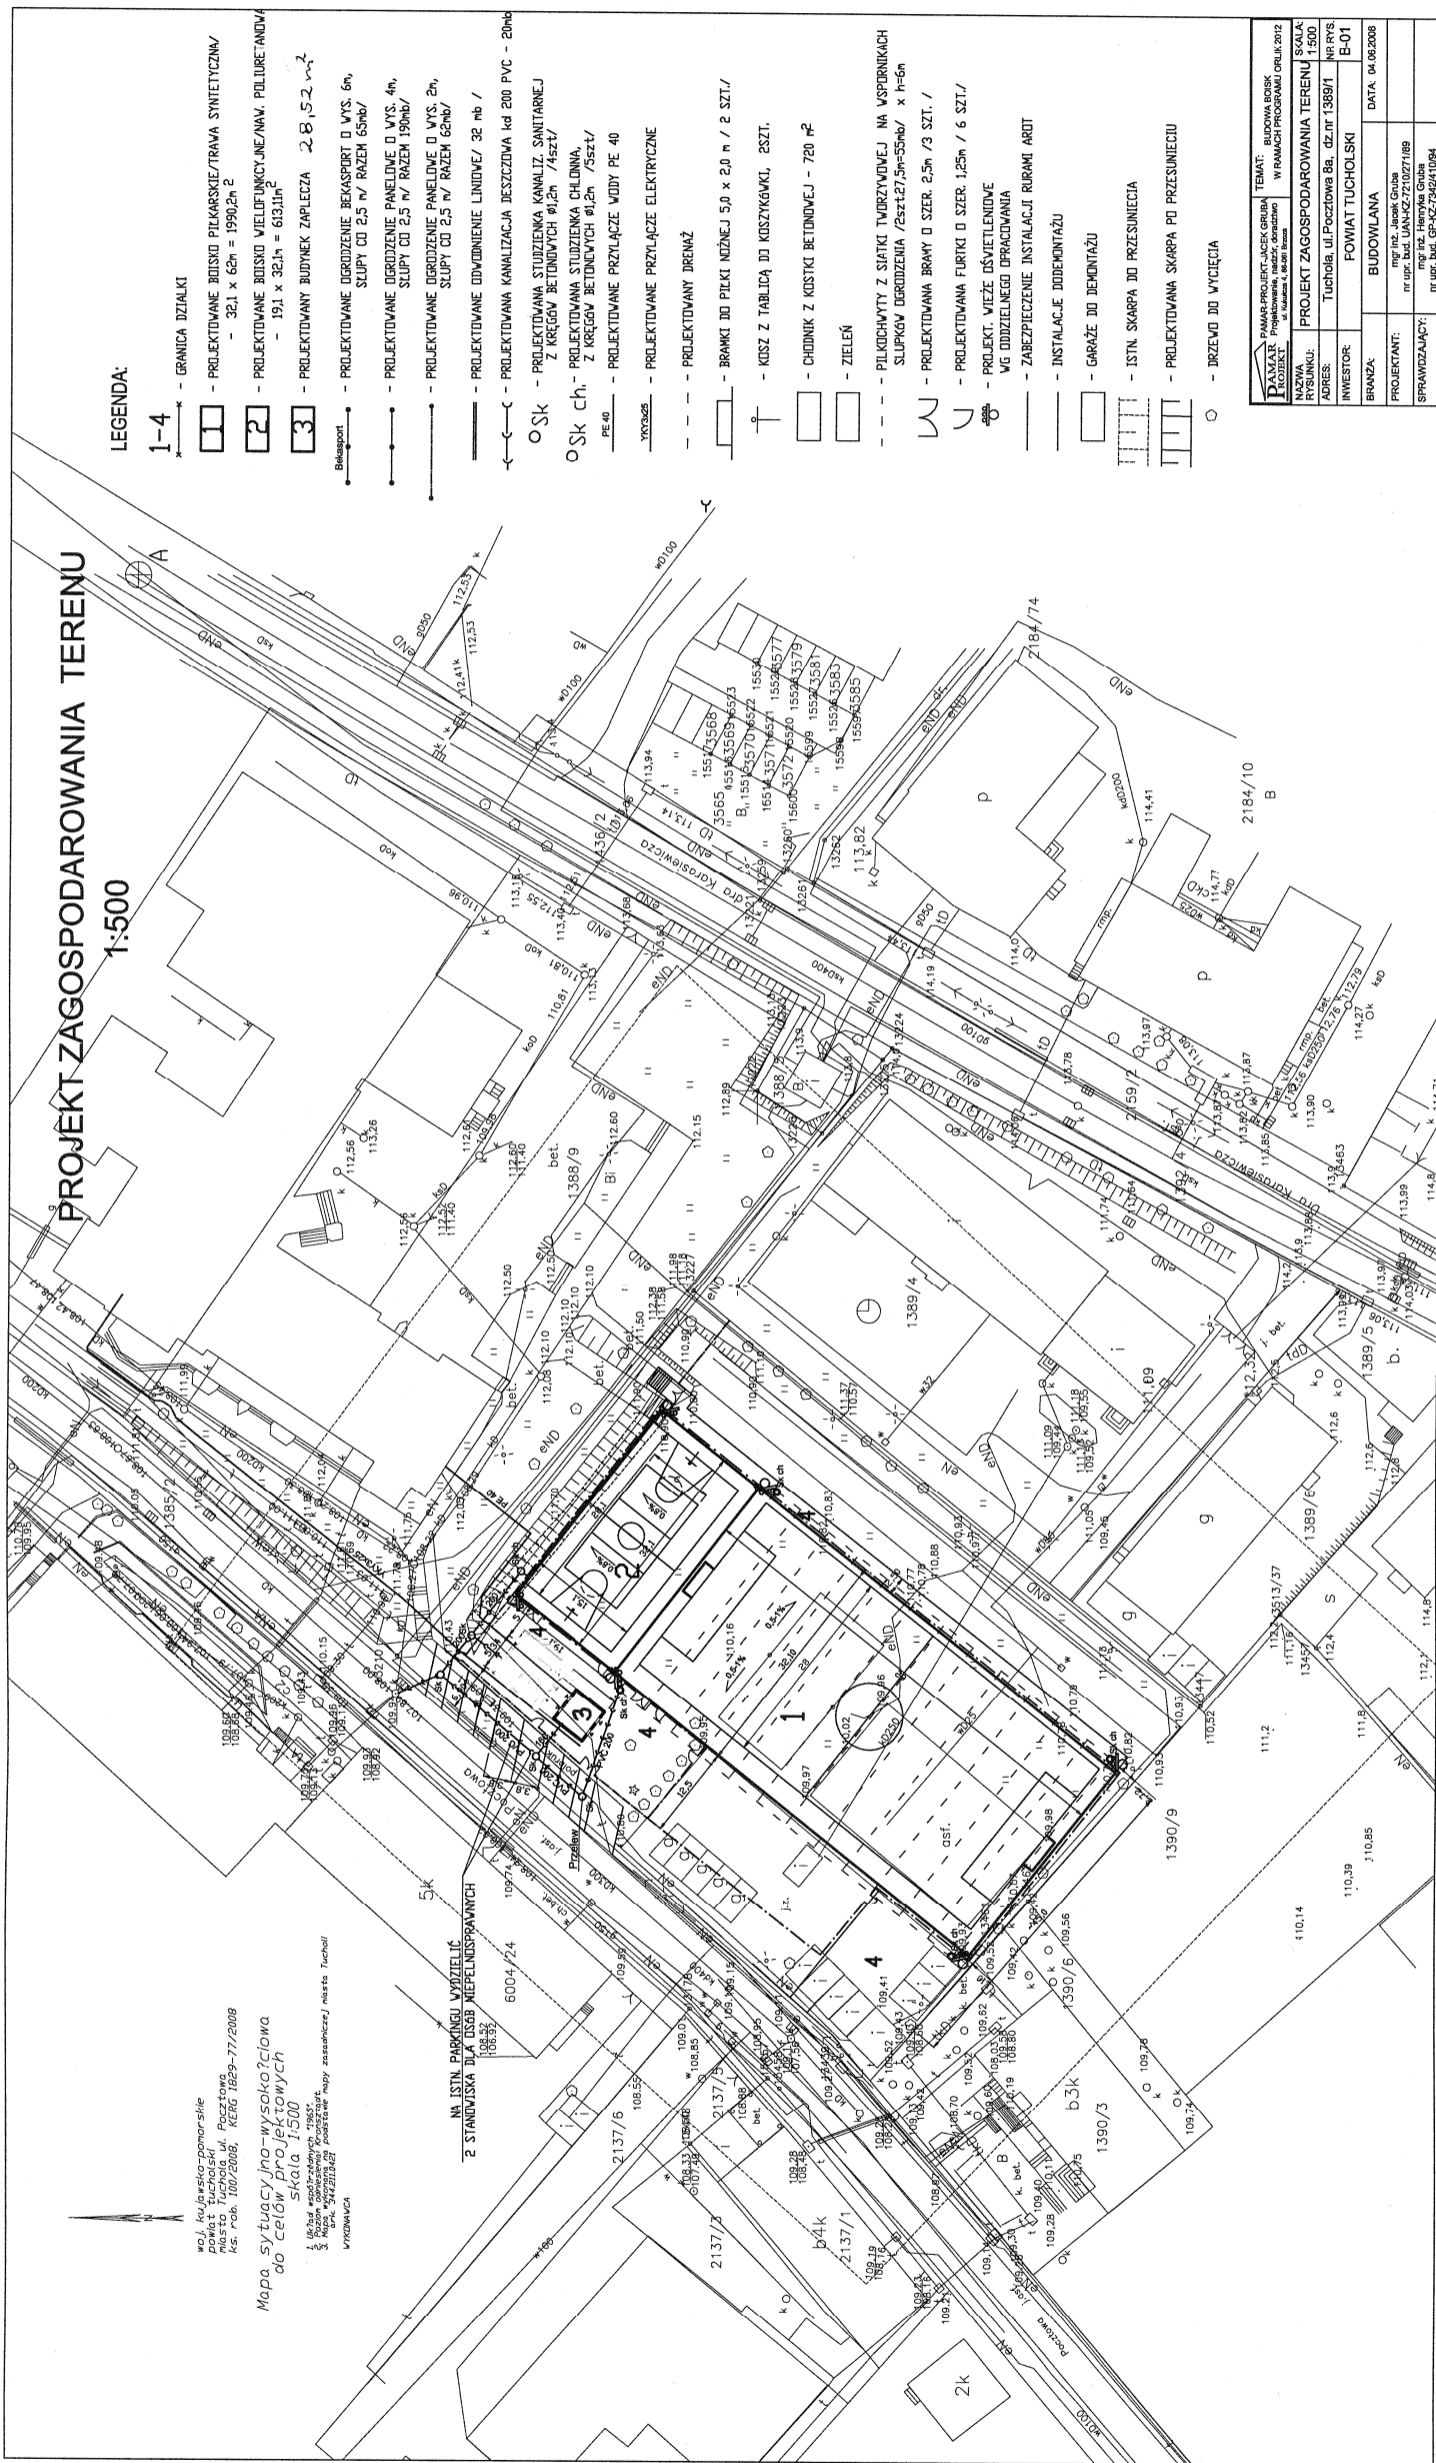

### LEGENDA:

- 1-4 - GRANICA DZIAŁKI
- 1 - PROJEKTOWANE BOISKO PIŁKARSKIE/TRAWA SYNTETYCZNA / - 32,1 x 62m = 1990,2m<sup>2</sup>
- 2 - PROJEKTOWANE BOISKO WIELOFUNKCYJNE/NAW. POLIDURANOWA / - 19,1 x 32,1m = 613,1m<sup>2</sup>
- 3 - PROJEKTOWANY BUDYNEK ZAPLECZA 2,8,5,2 m<sup>2</sup>
- Bikspost - PROJEKTOWANE OGRODZENIE BEKASPORT O WYS. 6m, SŁUPY CO 2,5 m / RAZEM 65m/6
- PROJEKTOWANE OGRODZENIE PANELOWE O WYS. 4m, SŁUPY CO 2,5 m / RAZEM 190m/6
- PROJEKTOWANE OGRODZENIE PANELOWE O WYS. 2m, SŁUPY CO 2,5 m / RAZEM 62m/6
- PROJEKTOWANE ODMIENNIENIE LINIOWE / 32 mb /
- PROJEKTOWANA KANALIZACJA DESZCZOWA KD 200 PVC - 20mb
- OSK - PROJEKTOWANA STUDZIENKA KANALIZ. SANITARNEJ Z KRĘGÓW BETONOWYCH ø1,2m / 4szt/
- OSK ch. - PROJEKTOWANA STUDZIENKA CHŁODNA Z KRĘGÓW BETONOWYCH ø1,2m / 5szt/
- PE 40 - PROJEKTOWANE PRZŁĄCZE WODY PE 40
- YK02020 - PROJEKTOWANE PRZŁĄCZE ELEKTRYCZNE
- - - - - PROJEKTOWANY DREWĄZ
- BRANKI DO PIŁKI NOŻNEJ 5,0 x 2,0 m / 2 SZT./
- KUSZ Z TABLICĄ DO KOSZYKÓWKI, 2SZT.
- CHODNIK Z KOSTKI BETONOWEJ - 720 m<sup>2</sup>
- ZIELEŃ
- - - - - PIŁKOCIHYTY Z SIATKI TWORZYWIDEJ NA WSPORNIKACH SŁUPKÓW OGRODZENIA / 25x127,5m=55m/ x h=6m
- PROJEKTOWANA BRAMA O SZER. 2,5m / 3 SZT. /
- PROJEKTOWANA FURTKA O SZER. 1,25m / 6 SZT./
- PROJEKT. WIEŻE OŚWIETLENIE W G. ODDZIELNEGO OPRACOWANIA
- ZABEZPIECZENIE INSTALACJI RURAMI ARBOT
- INSTALACJE DODKOWE
- GARAZE DO DEMONTAŻU
- ISTN. SKARPA DO PRZESUNIĘCIA
- PROJEKTOWANA SKARPA PO PRZESUNIĘCIU
- PRZEWO DO WYCIĘCIA

PANA-PROJEKT-JACEK GRUBA KRAJOWY PRACOWNIK PROJEKTOWY ul. Wesoła 10, 10-100 TUCHÓŁA		TEMAT: BUDOWA BOISK W RAMACH PROGRAMU ORLIK 2012
NAZWA RYSUNKU: PROJEKT ZAGOSPODAROWANIA TERENU	SKALA: 1:500	
ADRES: Tuchola, ul. Pocztowa 8a, dz. nr 1389/1	NR RYS.: B-01	
INWESTOR: FOWIAT TUCHOLSKI		
BRANŻA: BUDOWLANA	DATA: 04.06.2008	
PROJEKTANT: mgr inż. Jacek Gruba		
SPRZĄDAJĄCY: inż. bud. UNIAZ-721027189		
	nr upr. bud. GP-42/24/1094	

MSJ, Inżynieria-Planowanie  
ul. Pocztowa 8a, 10-100 Tuchola  
KRAJOWY PRACOWNIK PROJEKTOWY  
ul. Wesoła 10, 10-100 Tuchola

Mapa sytuacyjno-wysokościowa  
do celów projektowych  
skala 1:500

1. Układ współrzędny: 2003  
2. Mapa: 20210101  
3. Mapa: 20210101

WIDOKOWA

MI. ISTN. PARKINGU WYDZIELIC  
Z STANOWISKA DLA OSÓB NIEPEŁNOSPRAWNYCH