


P1

PODWALINA ŻELBETOWA
PREFABRYKOWANA

Podwalina żelbetowa prefabrykowana (20x25 cm) Zbrojenie 4x $\varnothing 12$,
strzemiona $\varnothing 6$ co 20cm, beton B20
Podwalina kotwiona do elementów SU1

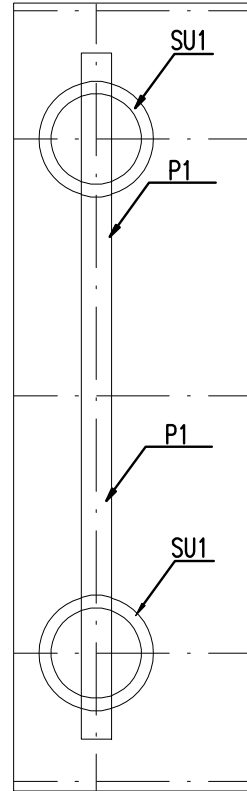

RZUT skala 1:50

P1	STANDARD+
ILOŚĆ ELEMENTÓW	7