


MAPA SYTUACYJNO-WYSOKOŚCIOWA
do celów projektowych
Skala 1:500

Woj.: kujawsko-pomorskie
Powiat: tucholski
Gmina: Tuchola

Obręb: m. TUCHOLA

Ark. mapy 344.211.0444, 0533
KERG 1829-67/2009
Tuchola, dn. 15.05.2009r.

PROJEKT ZAGOSPODAROWANIA DZIAŁKI

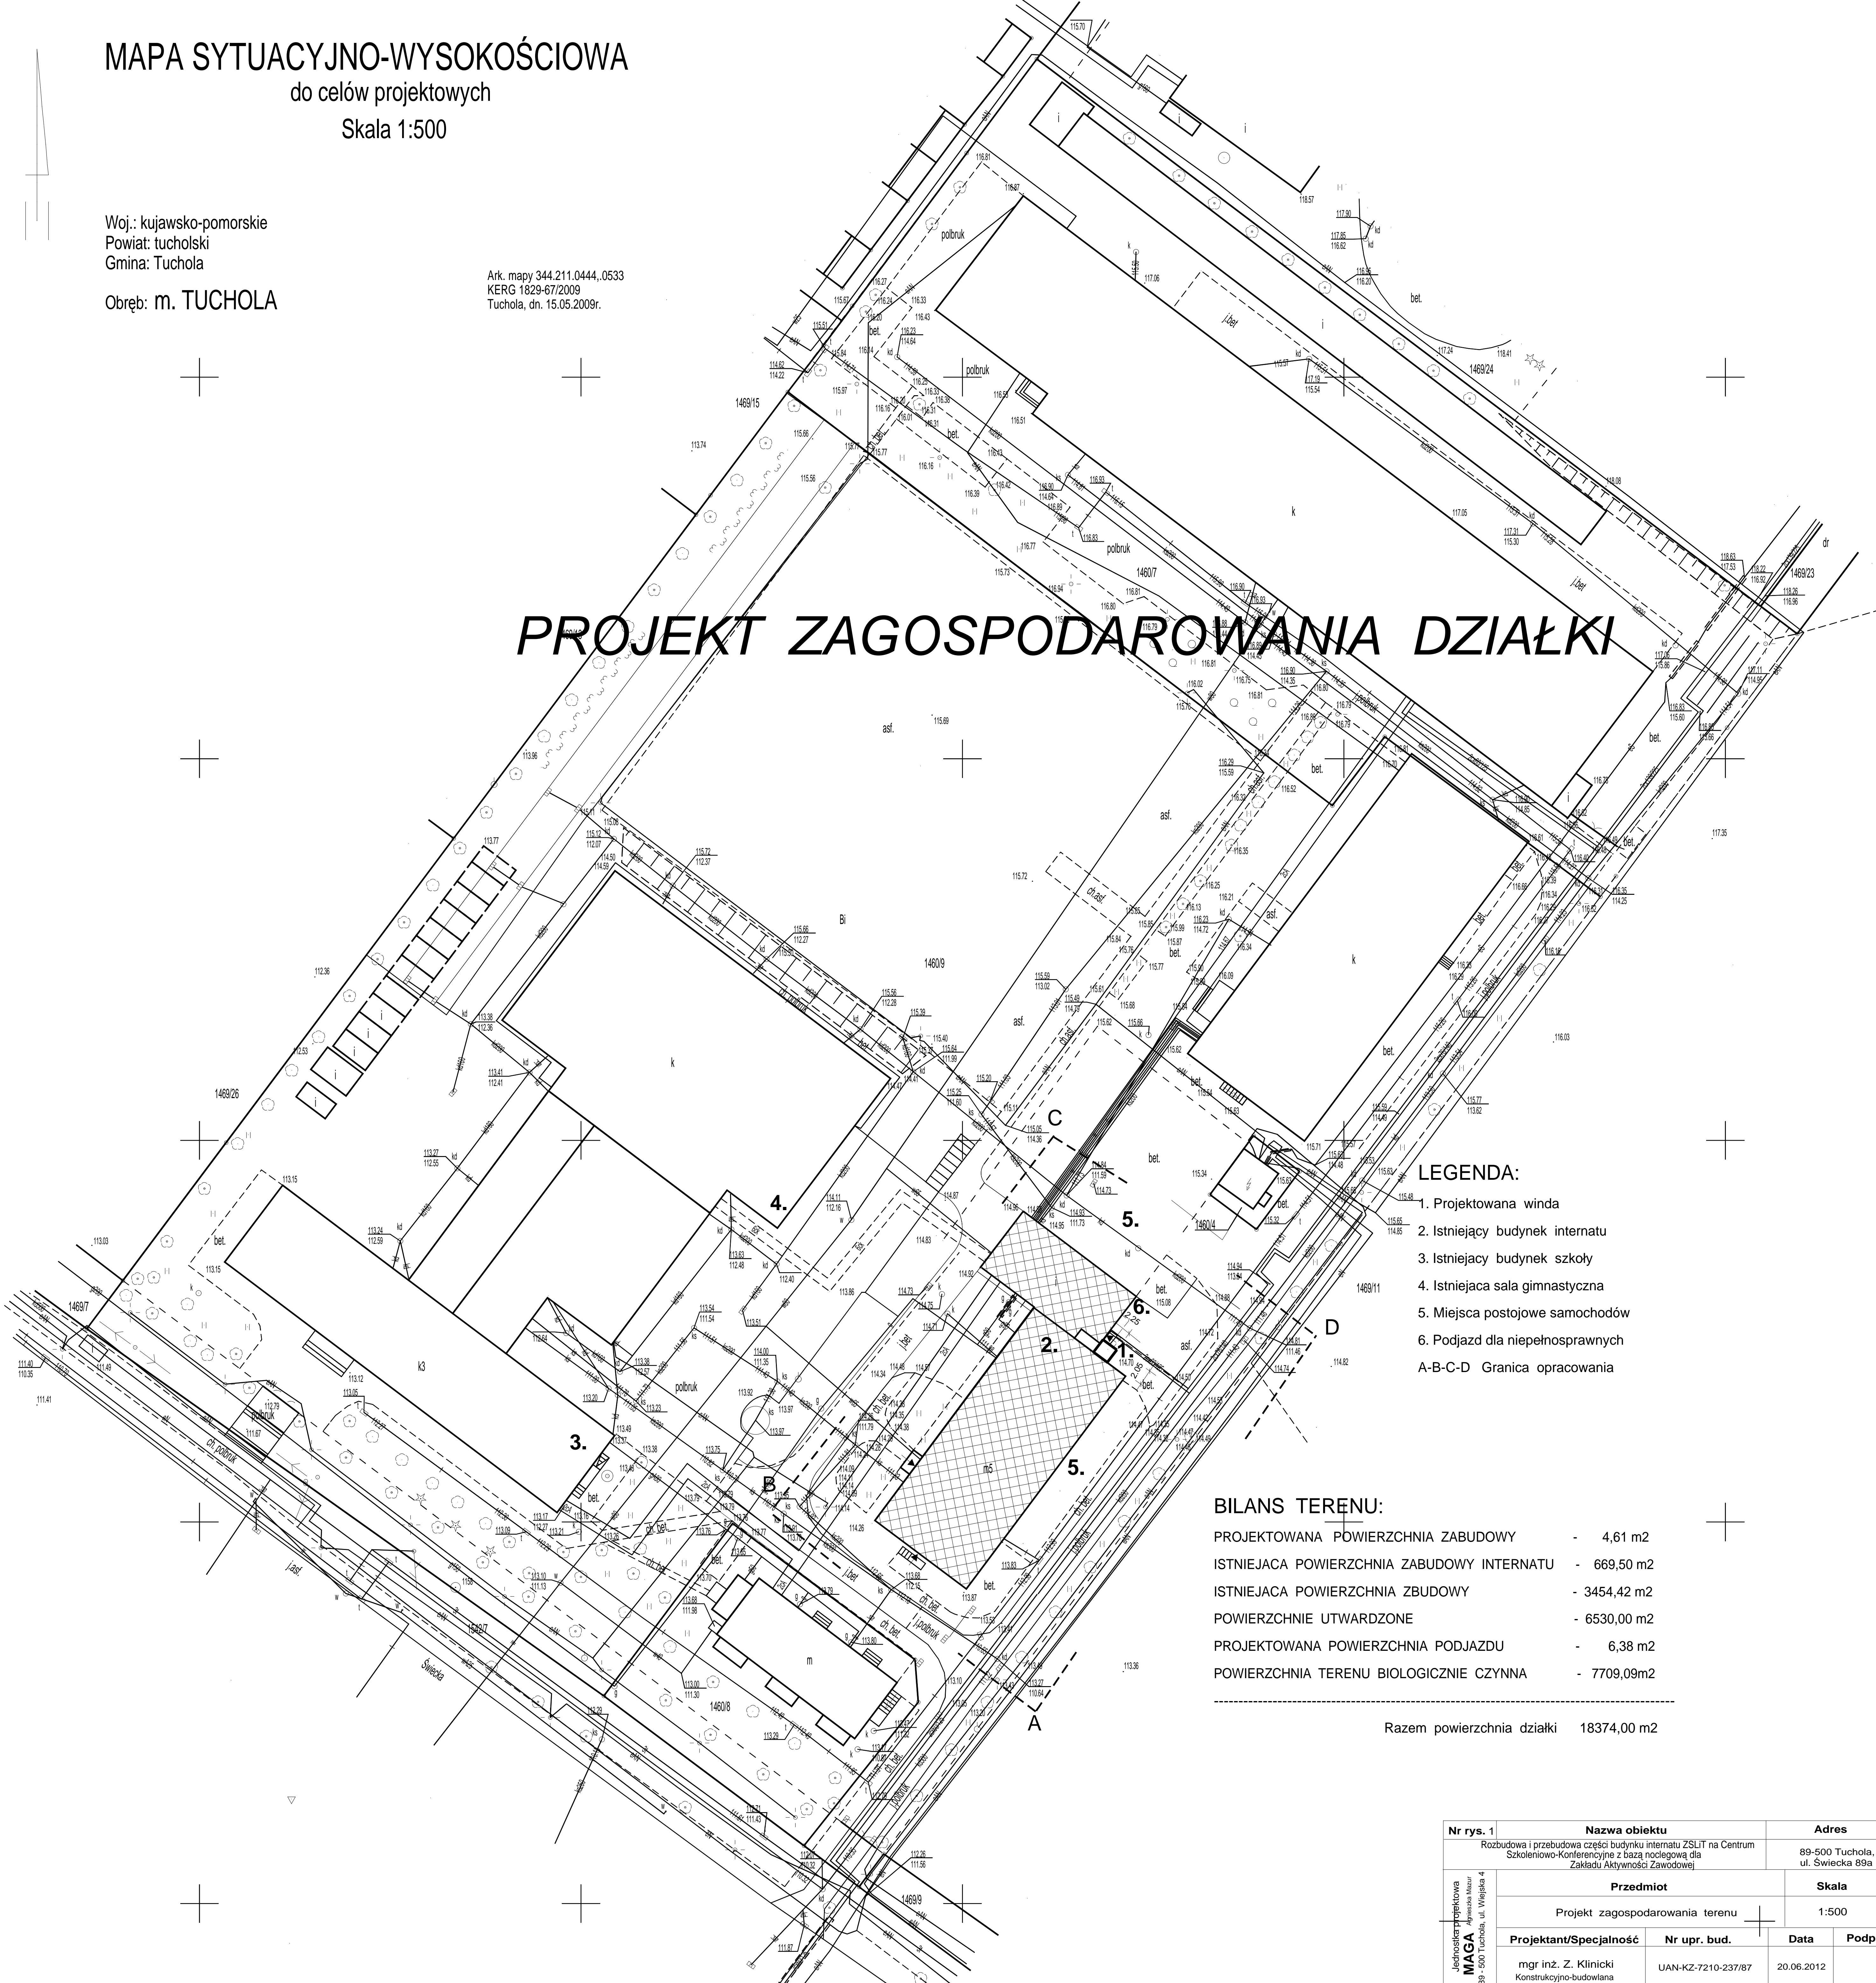

Jednostka projektowa MAGA ul. Wąska 4 89-500 Tuchola	Nr rys. 1		Nazwa obiektu		Adres	
			Rozbudowa i przebudowa części budynku internatu ZSLiT na Centrum Szkoleniowo-Konferencyjne z bazą noclegową dla Zakładu Aktywności Zawodowej		89-500 Tuchola, ul. Świecka 93a	
			Przedmiot		Skala	
			Projekt zagospodarowania terenu		1:500	
			Projektant/Specialność	Nr upr. bud.	Data	Podpis

mgr inż. Z. Klinicki
Konstrukcyjno-budowlana

UARN-KZ-7210-237/87

20.06.2012