


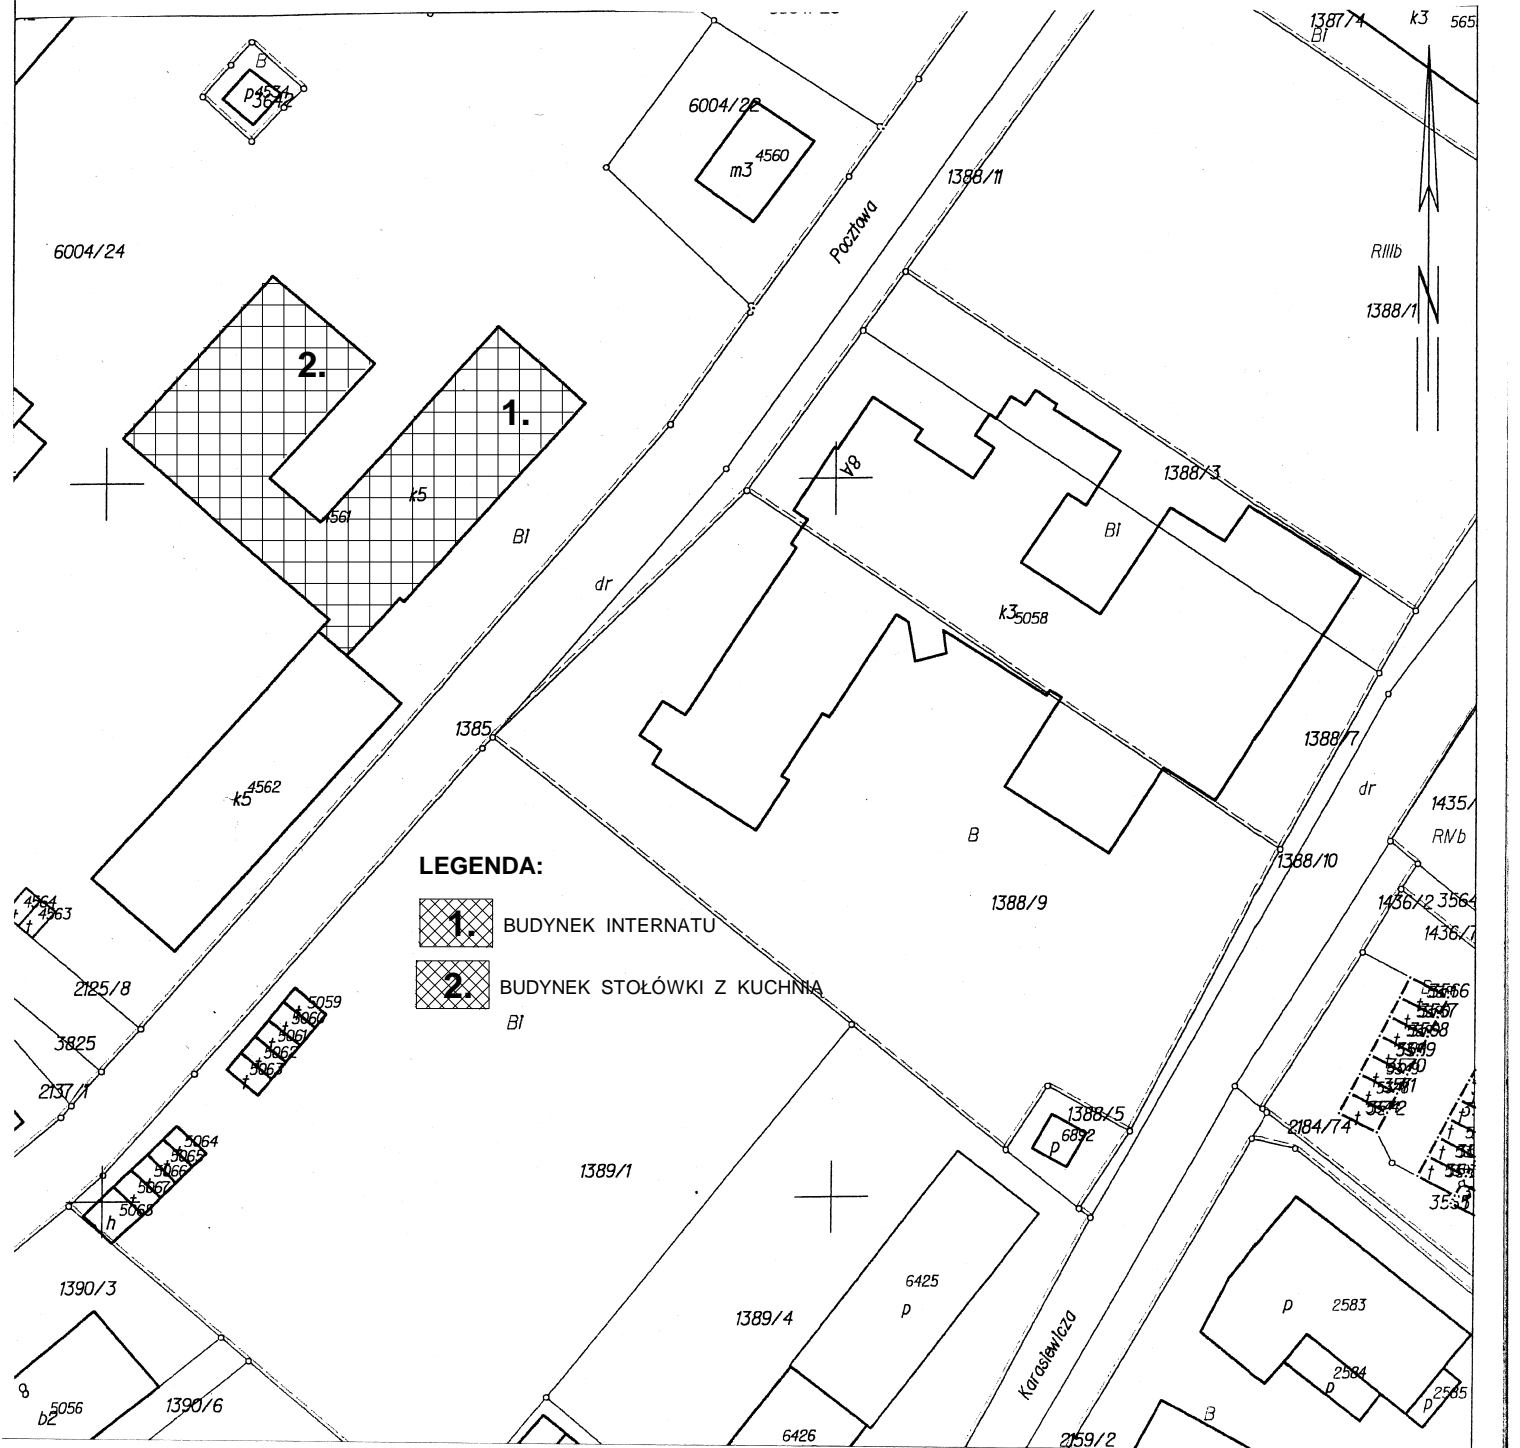

# PLAN SYTUACYJNY



## LEGENDA:

-  1. BUDYNEK INTERNATU
-  2. BUDYNEK STOŁÓWKI Z KUCHNIA

Nr rys.	Nazwa obiektu	Adres	
1	Zespół Szkół Leśnych w Tucholi Internat, stołówka z kuchnią	89-500 Tuchola, ul. Pocztowa 11 Działka nr 6004/24	
<b>Przedmiot</b>		<b>Skala</b>	
Plan sytuacyjny		1:1000	
<b>Projektant/Specialność</b>	<b>Nr upr. bud.</b>	<b>Data</b>	<b>Podpis</b>
mgr inż. Zbigniew Klinicki konstrukcyjno - budowlana	UAN-KZ-7210-237/87	10.04.2010	