


Starosta Tucholski

MAPA EWIDENCYJNA

SKALA 1:5000

Układ wsp. płaskich: 65 strefa 3, układ odn.: Kronsztadt 86

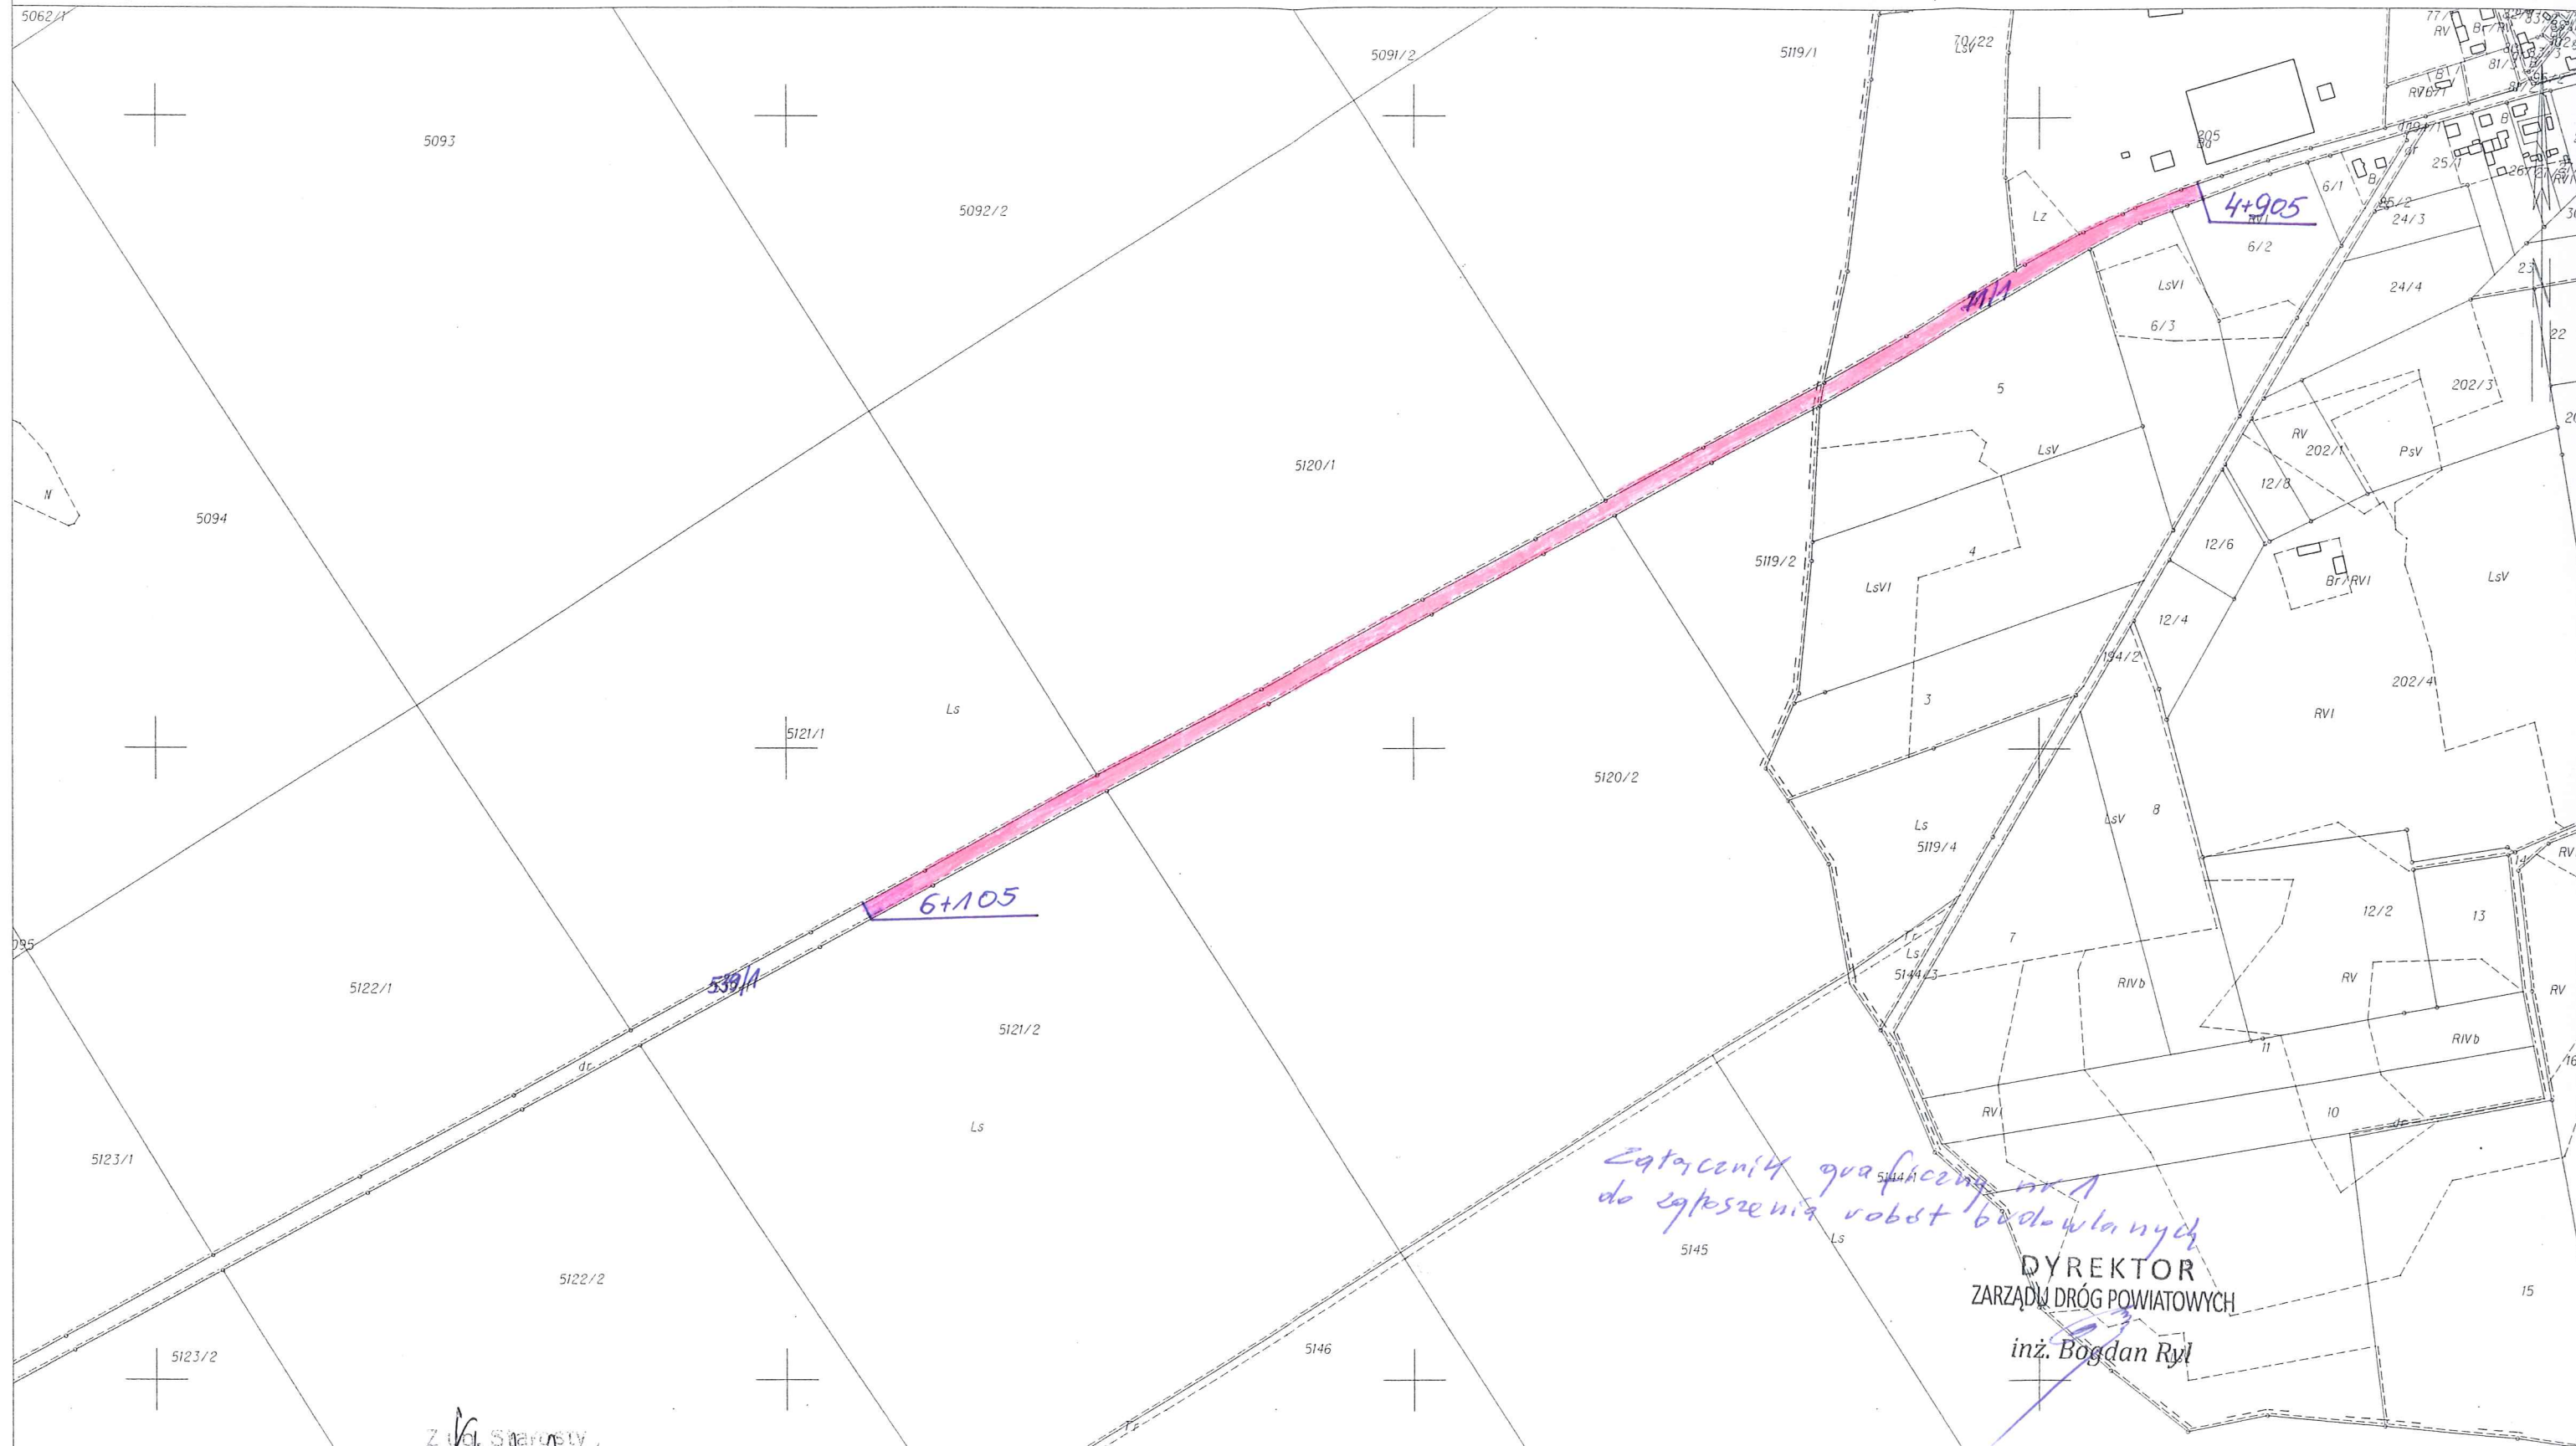

Zatwierdzenie graficzne nr 1  
do zgłoszenia robót budowlanych

DYREKTOR  
ZARZĄDU DRÓG POWIATOWYCH

inż. Bogdan Rył