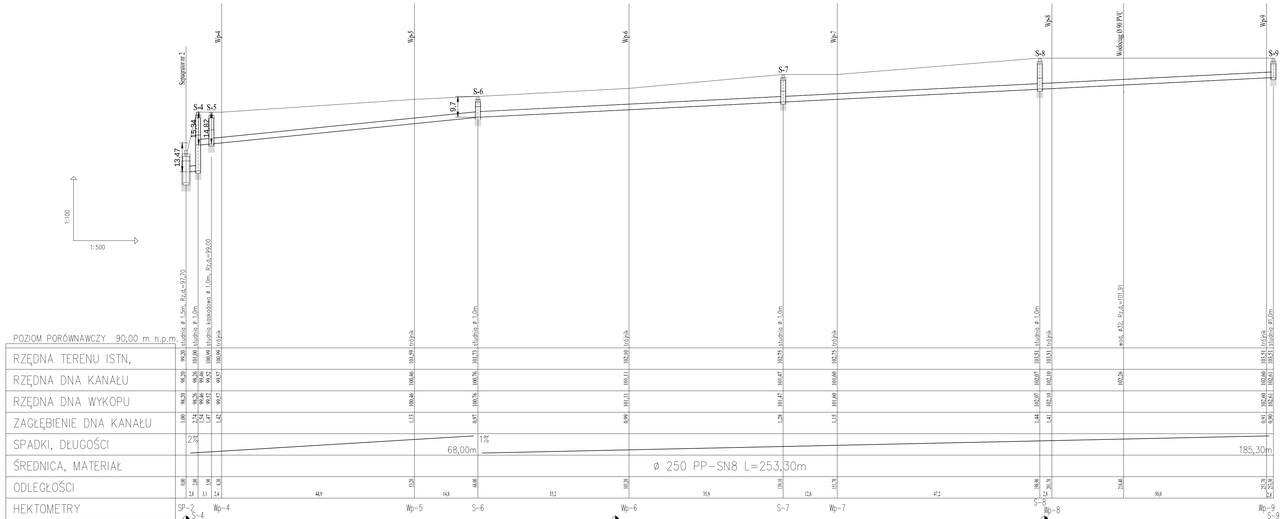

Profil przewodu kanalizacji deszczowej na odcinku od separatora nr 2 do S-9

Projekt budowlany odwodnienia kraśki zwartwej między miejscowościami Gorzyczyn/Pilu			Rys. nr-7 skala 1:500/100
Funkcja	Imię i nazwisko	Data	Podpis
Projektant	Marian Kozłowski upoważnienia budowlane do projektowania w specjalności instalacyjno-sanitarnej w zakresie sieci i instalacji sanitarnych w ewidencyjne Nb/CD/1163	01 września 2019r	
Asystent projektanta	mgr inż. Mariusz Kozłowski	01 września 2019r	