


SZCZEGÓŁY KONSTRUKCYJNE

Skala 1:20

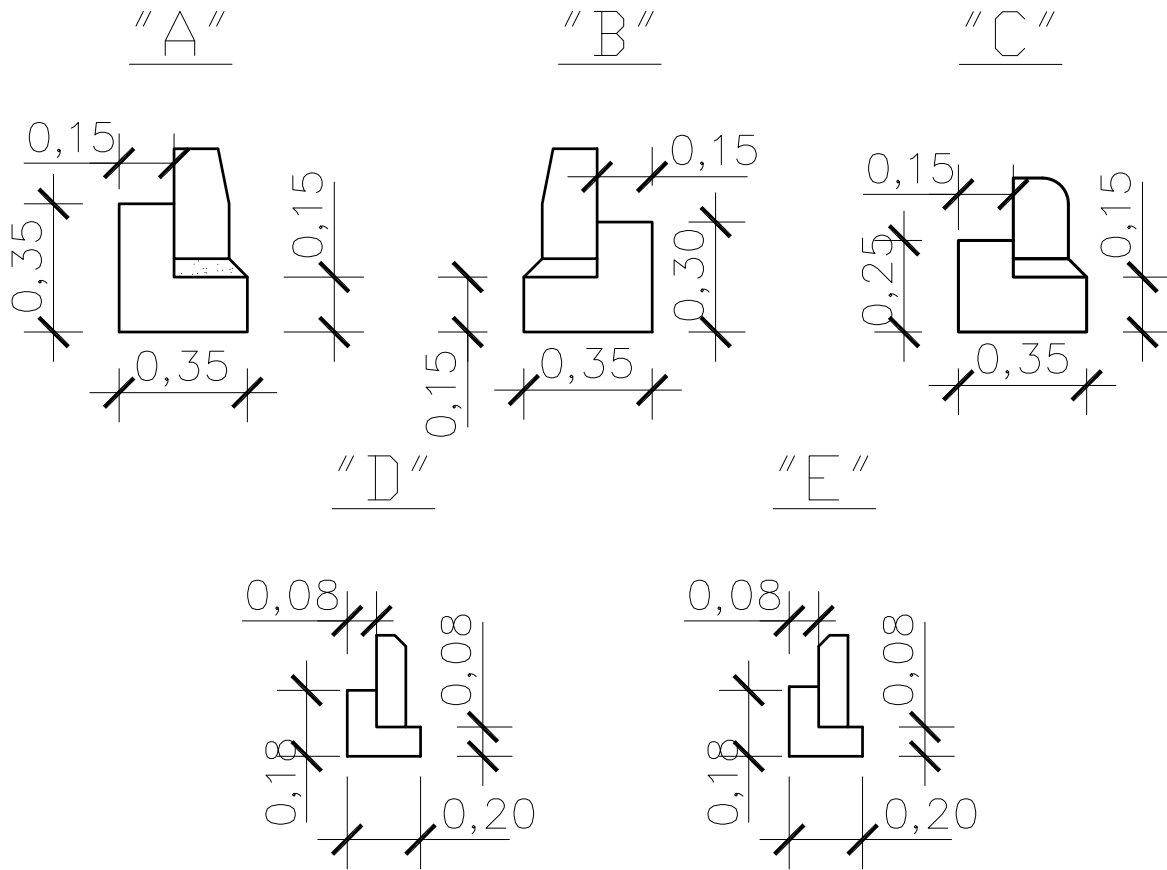

JEDNOSTKA PROJEKTOWANIA AMM - DROGI Andrzej Marchlewicz ul. Farna 2 89-400 Sepólno Kraj.	Inwestor:	
	Tytuł projektu:	
	Branża projektu: DROGOWA	
	Stadium projektu: PROJEKT BUDOWLANY	
funkcja, imię i nazwisko	numer i zakres uprawnień	podpis
BRANŻA DROGOWA:		
Projektant: mgr inż. Marek Pacholski	KUP/0129TWOD/05 <i>Uprawnienia budowlane do projektowania bez ograniczeń w specjalności drogowej</i>	
Sprawdzający: mgr inż. Stanisław Szatanik	UAN/8345/847/84 <i>Uprawnienia budowlane do projektowania bez ograniczeń w specjalności drogowej</i>	
Asystent projektanta: mgr inż. Dariusz Kędziora	-----	

Kosztorysant: inż. Edwin Eckert	-----	
Opracowujący: mgr inż. Andrzej Marchlewicz	-----	
Tytuł rysunku:	Nr rysunku:	Skala rysunku:
SZCZEGÓŁY KONSTRUKCYJNE	6	1:20
		Data rysunku: Marzec 2010 r.