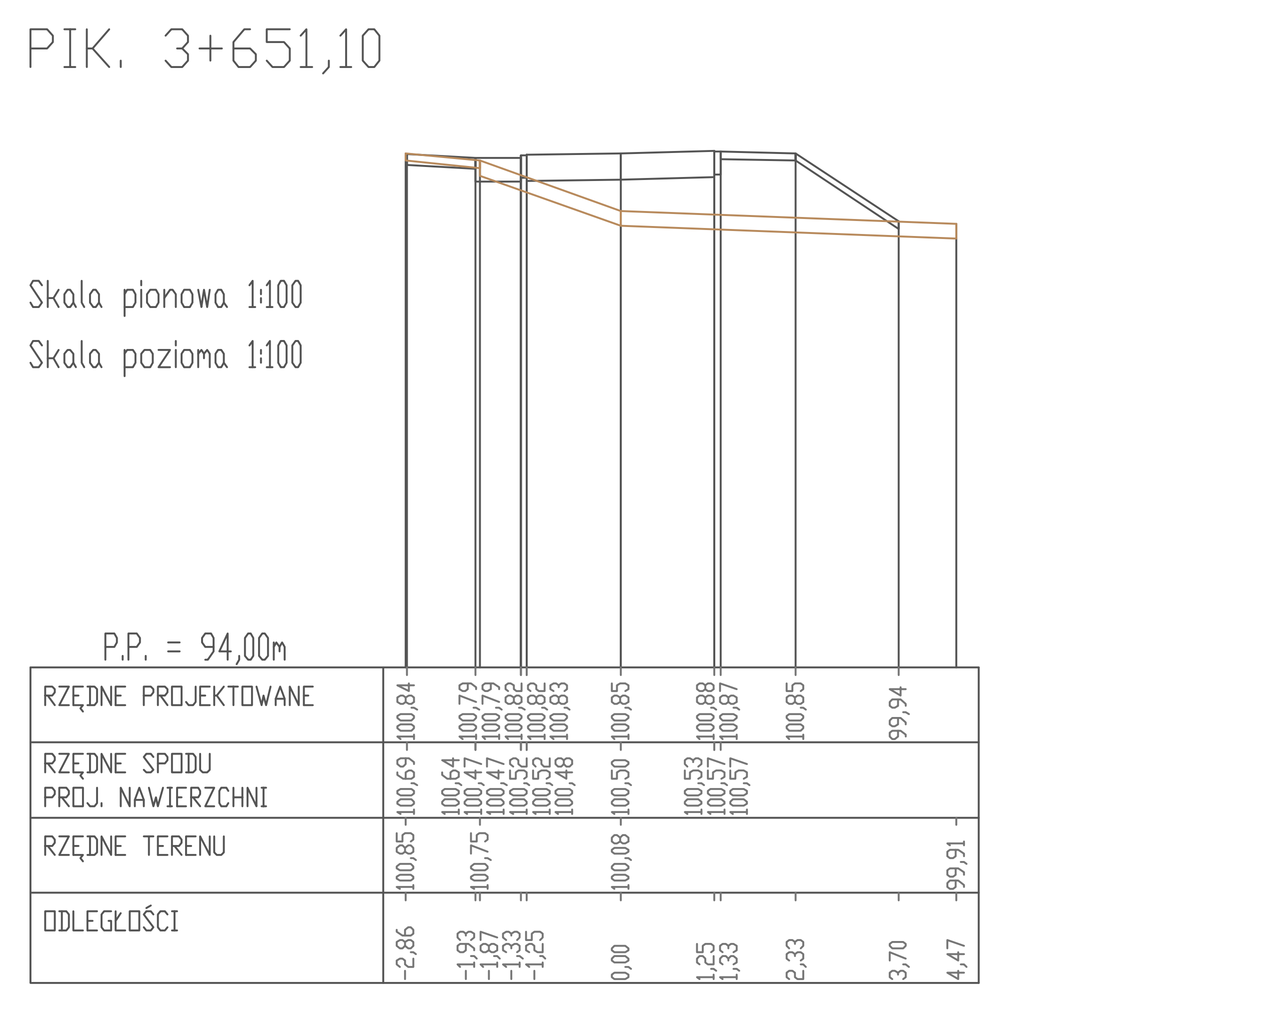

PRZEKROJE POPRZECZNE ŚCIEŻKI ROWEROWEJ NA ODCICKU OD KM 3+363,58 DO KM 3+651,10

Skala 1:100

Rys. nr 5.2

JEDNOSTKA PROJEKTOWA:	AMM - DROGI Andrzej Marchlewicz ul. Farna 2 89-400 Sepólno Kraj.		TYTUŁ PROJEKTU:	Rozbudowa drogi powiatowej nr 1038C GOSTYCYN - PIŁA polegająca na korekcie geometrii oraz budowie ciagu pieszo jezdnego między miejscowościami Gostycyn a Piła w zakresie działek nr : 190/2 i 622/2 - obręb Gostycyn oraz 690/4, 690/6, 712/18, 712/20, 713/1, 717/1, 727/1,728/1 i 1216 - obręb Piła , gmina Gostycyn, powiat tucholski, województwo kujawsko - pomorskie.			
INWESTOR:	ZDP TUCHOLA ul. Przemysłowa 6 89-500 Tuchola		Stanowisko:	Imię i nazwisko	Nr uprawnień	Specjalność	Data	Podpis
			Projektant:	mgr inż. Marek Pacholski	KUP/0129TWOD/05	Uprawnienia budowlane do projektowania bez ograniczeń w specjalności drogowej		
Stadium Projektu:	PROJEKT BUDOWLANY		Sprawdzający:	mgr inż. Stanisław Szatanik	UAN/8345/847/84	Uprawnienia budowlane do projektowania bez ograniczeń w specjalności drogowej		
Branża:	DROGOWA		Asystent Projektanta:	mgr inż. Dariusz Kędziora	————	————		
Tytuł rysunku:	PRZEKROJE POPRZECZNE		Asystent Projektanta:	mgr inż. Lotar Ziomek	————	————		
Data Opracownia:	Skala	Nr rysunku	Kosztorystant:	inż. Edwin Eckert	————	————		
	1:100	5.2	Koordynator:	mgr inż. Andrzej Marchlewicz	————	————		