


blacha ocynkowana
trapezowa T 18
łaty 40x40x3
konstrukcja dźwigaru

folia paroprzepuszczalna
wełna mineralna 15 cm
folia paroizolacyjna
ruszt 30x30x2 co 40 cm
płyta gips. - karton.

terekota
szlichta cementowa
zbrojona siatką 5 cm
styropian 5 cm
folia budowlana 2 mm
podkład betonowy 10 cm
piasek 10 cm

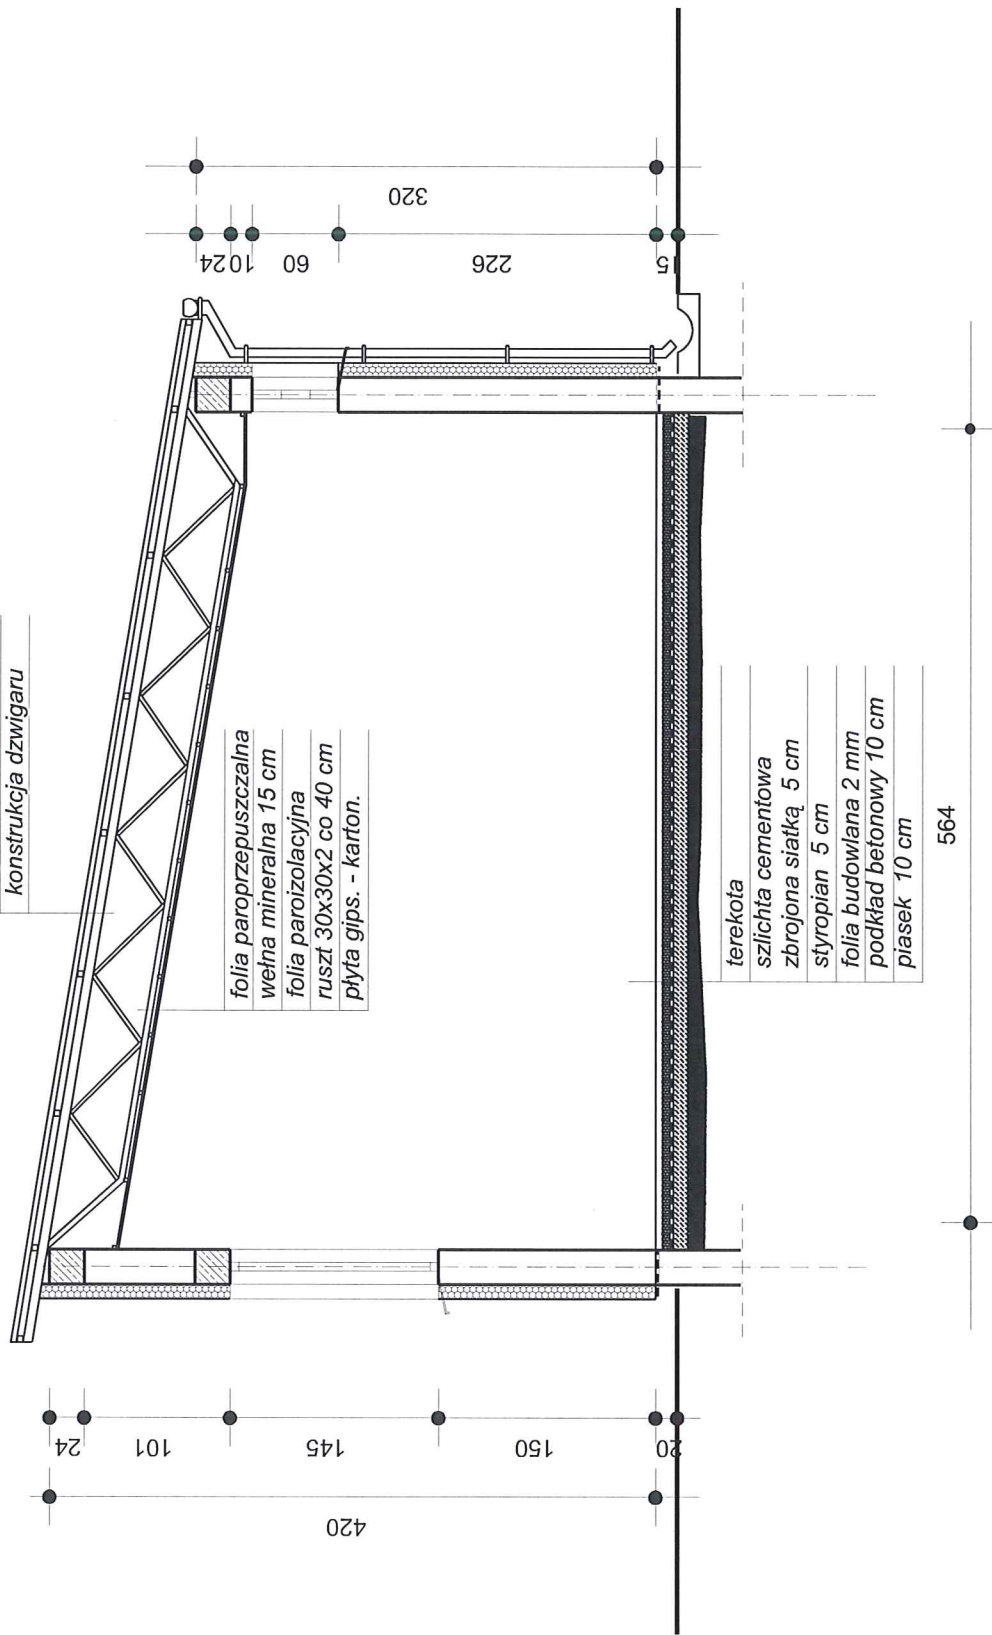

Remont Istniejących pomieszczeń na cele edukacyjne bazy dokształcania praktycznego w zawodach rolniczych				Nr rys. 2	
89-500 Tuchola, ul. Świecka 89a				Data	
Investor				02.07.2013	
Tytuł rysunku				Skala 1 : 50	
Projektant				Zbigniew Klinicki	
Specjalność				konstrukcyjno - budowlana	
Nr opr. aut.				UAN - KZ - 7210 - 237/87	

[Signature]