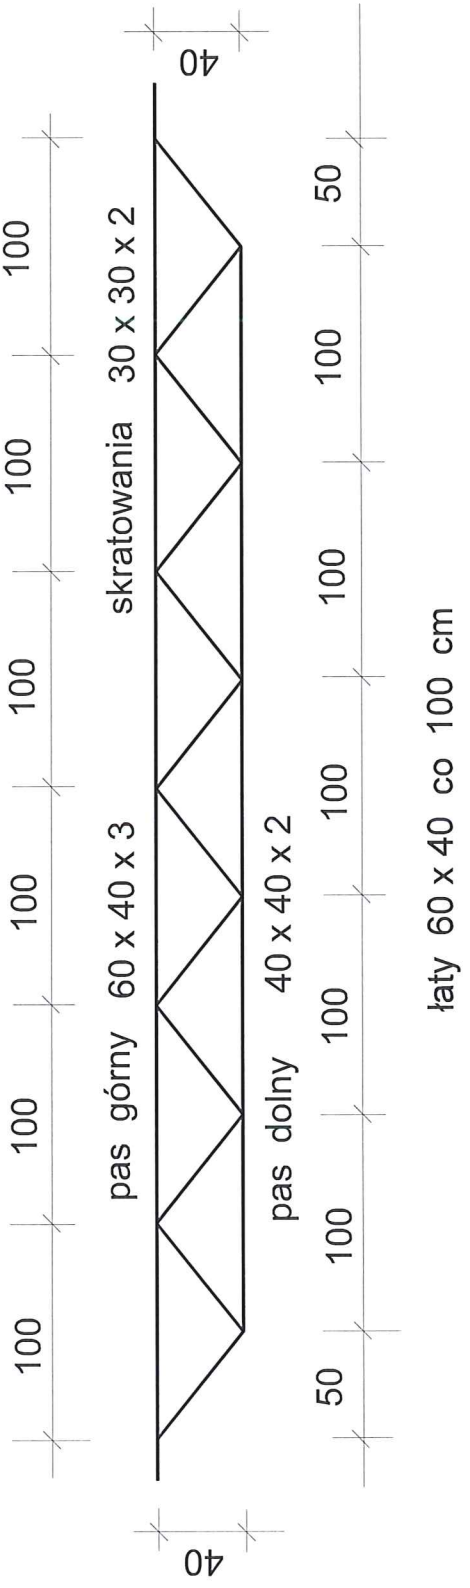

Remont istniejacych pomieszczeń na cele edukacyjne bazy dokształcania praktycznego w zawodach rolniczych 89-500 Tuchola, ul. Świecka 89a			Nr rys. 3
Biuro projektowe MAGA 89 - 500 Tuchola, ul. Winiska 4 e - mail: - ma17gm@wp.pl	Inwestor	Powiat Tucholski 89-500 Tuchola,ul. Pocztowa 7	Data 02.07.2013
	Tytuł rysunku	Kratownica - wiaty	Skala
	Projektant	Zbigniew Klinicki	
	Specjalność Nr upr.bud.	konstrukcyjno - budowlana UAN - KZ - 7210 - 237/87	