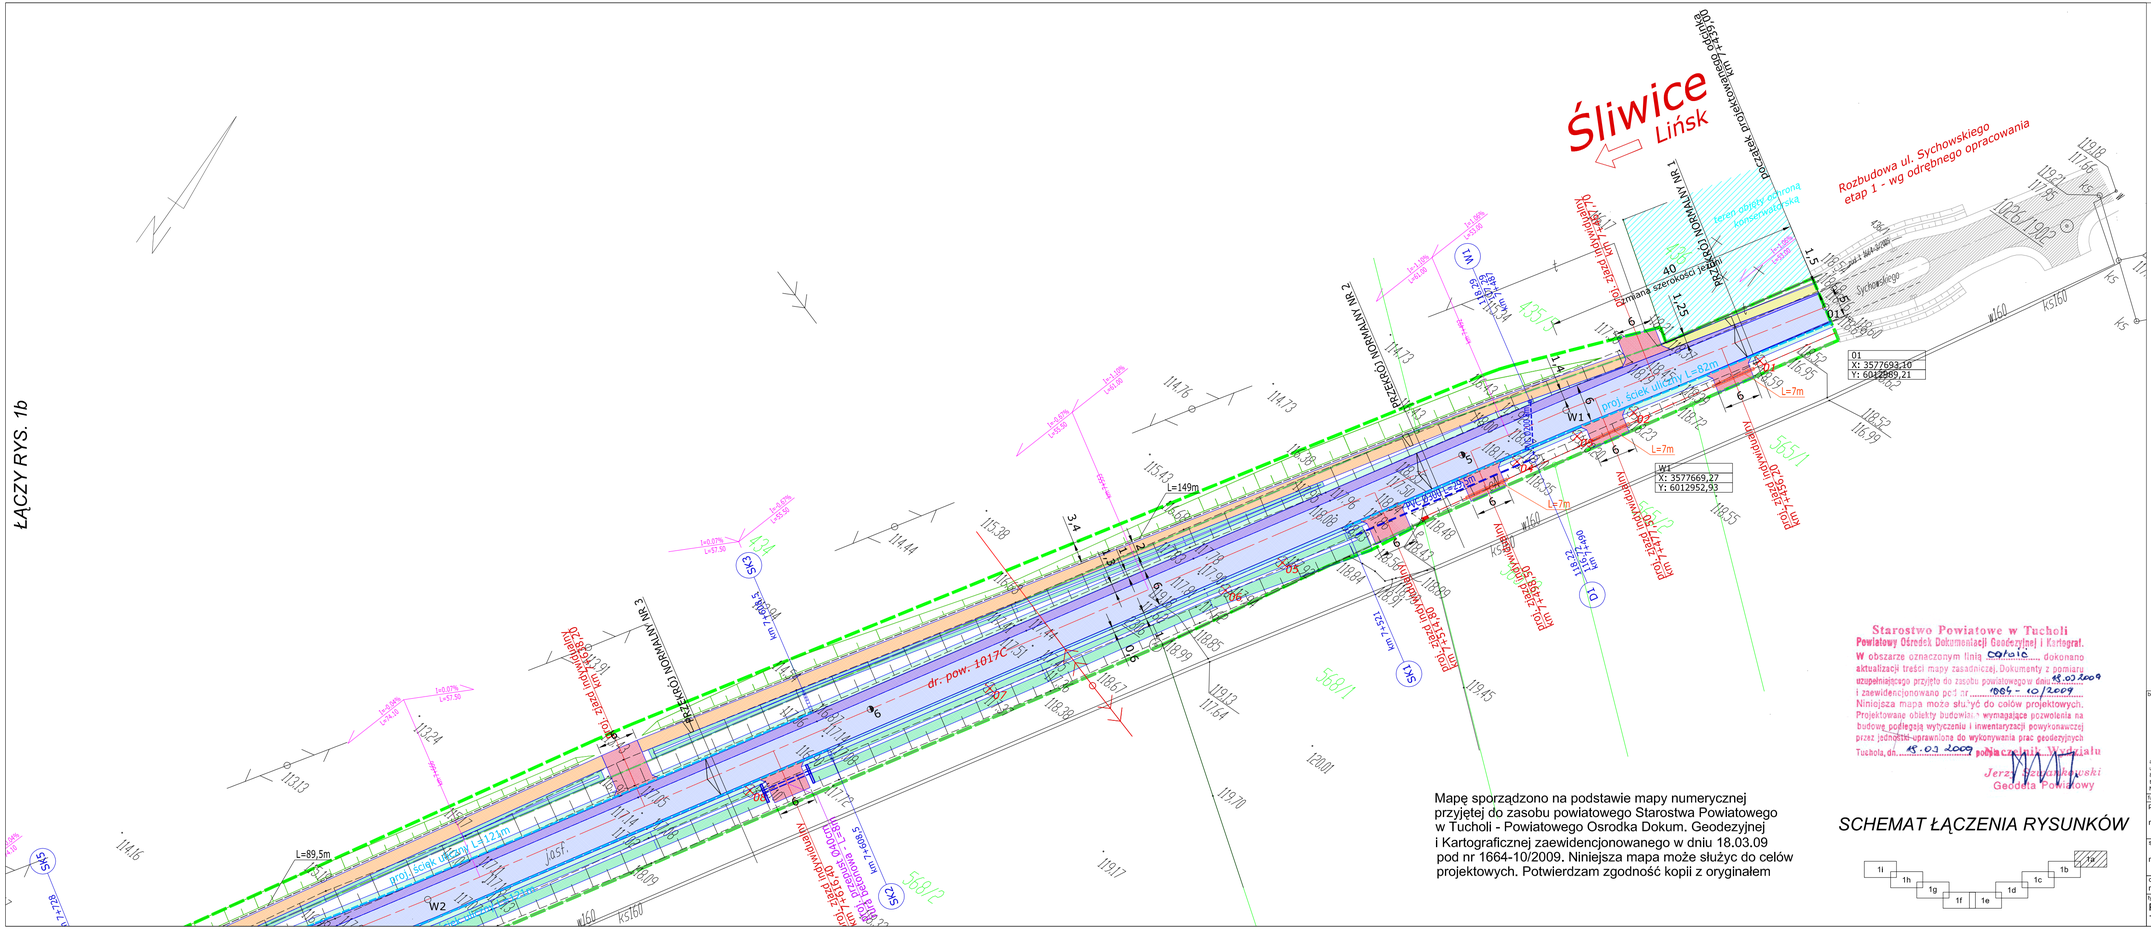


## OBJAŚNIENIA

- proj. nakładka bitumiczna
- proj. poszerzenie jezdni
- proj. ciąg pieszo-rowerowy
- proj. zatoki autobusowe
- proj. zjazdy publiczne
- proj. zjazdy indywidualne
- proj. chodniki / wyspy rozdzielające
- proj. pobocze gruntowe
- proj. pobocze bitumiczne
- proj. rów odparowujący
- proj. płytki antypoślizgowe
- istn. granica pasa drogowego
- proj. granica pasa drogowego
- proj. lampa oświetleniowa zasilana bateriami solarnymi
- proj. słup z baterią solarną
- proj. kabel energetyczny z baterii solar. do znaku podświetlanego / słupa oświetl.
- proj. rura ochronna AROT 110mm
- drzewo do wycinki
- nasadzenie drzewa
- W1 proj. wpust deszczowy
- D1 proj. studnia kanalizacyjna
- SK1 proj. ściek skarpowy
- proj. ściek z pref. elem. betonowych
- proj. przepust z rur betonowych Ø40cm
- linie energetyczne naniesione wg uzgodnienia z dn. 10.02.2010
- proj. bariery ochronne

Starostwo Powiatowe w Tucholi
Powiatowy Ośrodek Dokumentacji Geodezyjnej i Kartograf.
W obszarze oznaczonym linią ciągłą dokonano aktualizacji treści mapy zasadniczej. Dokumenty z pomiaru uzupełniającego przyjęto do zasobu powiatowego dnia 18.03.2009 i zaewidencjonowano pod nr ..1664 - 10/2009..
Niniejsza mapa może służyć do celów projektowych.
Projektowane obiekty budowlane wymagające pozwolenia na budowę podlegają wytyczeniu i inwentaryzacji powykonawczej przez jednostkę uprawnioną do wykonywania prac geodezyjnych
Tuchola, dn. 18.03.2009 podpis z up. Kierownika Wydziału
Jerzy Szczyżyński
Geodeta Powiatowy

Mapę sporządzono na podstawie mapy numerycznej przyjętej do zasobu powiatowego Starostwa Powiatowego w Tucholi - Powiatowego Ośrodka Dokum. Geodezyjnej i Kartograficznej zaewidencjonowanego w dniu 18.03.09 pod nr 1664-10/2009. Niniejsza mapa może służyc do celów projektowych. Potwierdzam zgodność kopii z oryginałem

## SCHEMAT ŁĄCZENIA RYSUNKÓW




| | | | |
|---|---|---|---|
| biuro projektowe: ZAKŁAD PROJEKTOWANIA, NADZORU I USŁUG CONSULTINGOWYCH<br>INŻDRÓG s.c.<br>adres siedziby: ul. Kulerskiego 16/41, 86-300 Grudziądz, tel/fax: (056) 4653194<br>adres biura: ul. Chełmińska 103, 86-300 Grudziądz, tel/fax: (056) 4638042<br>NIP: 876-15-14-389 | | inwestor: Zarząd Dróg Powiatowych w Tucholi, ul. Przemysłowa 6, 89-500 Tuchola | |
| | | tytuł projektu: Rozbudowa odcinka drogi powiatowej nr 1017C Śliwice - Liśnk | |
| | | branża projektu: DROGOWA | stadium projektu: PROJEKT BUDOWLANY |
| funkcja, imię i nazwisko | numer i zakres uprawnień | | podpis |
| projektant<br>mgr inż. Wiesław Łuszyński | Uprawnienia nr UAN-IV-8346/58/TC/86 do projektowania bez ograniczeń w specjalności konstrukcyjno-inżynierskiej w zakresie dróg, kolejowych dróg startowych i manipulacyjnych | | |
| sprawdzający<br>mgr inż. Edyta Misiak | Uprawnienia nr KUP/0134/POOD/09 do projektowania bez ograniczeń w specjalności drogowej | | |
| opracowujący<br>mgr inż. Krystyna Łuszyńska | | | |
| tytuł rysunku: PROJEKT ZAGOSPODAROWANIA TERENU | nr rysunku: 1a | skala rysunku: 1:500 | data rysunku: czerwiec 2010 |