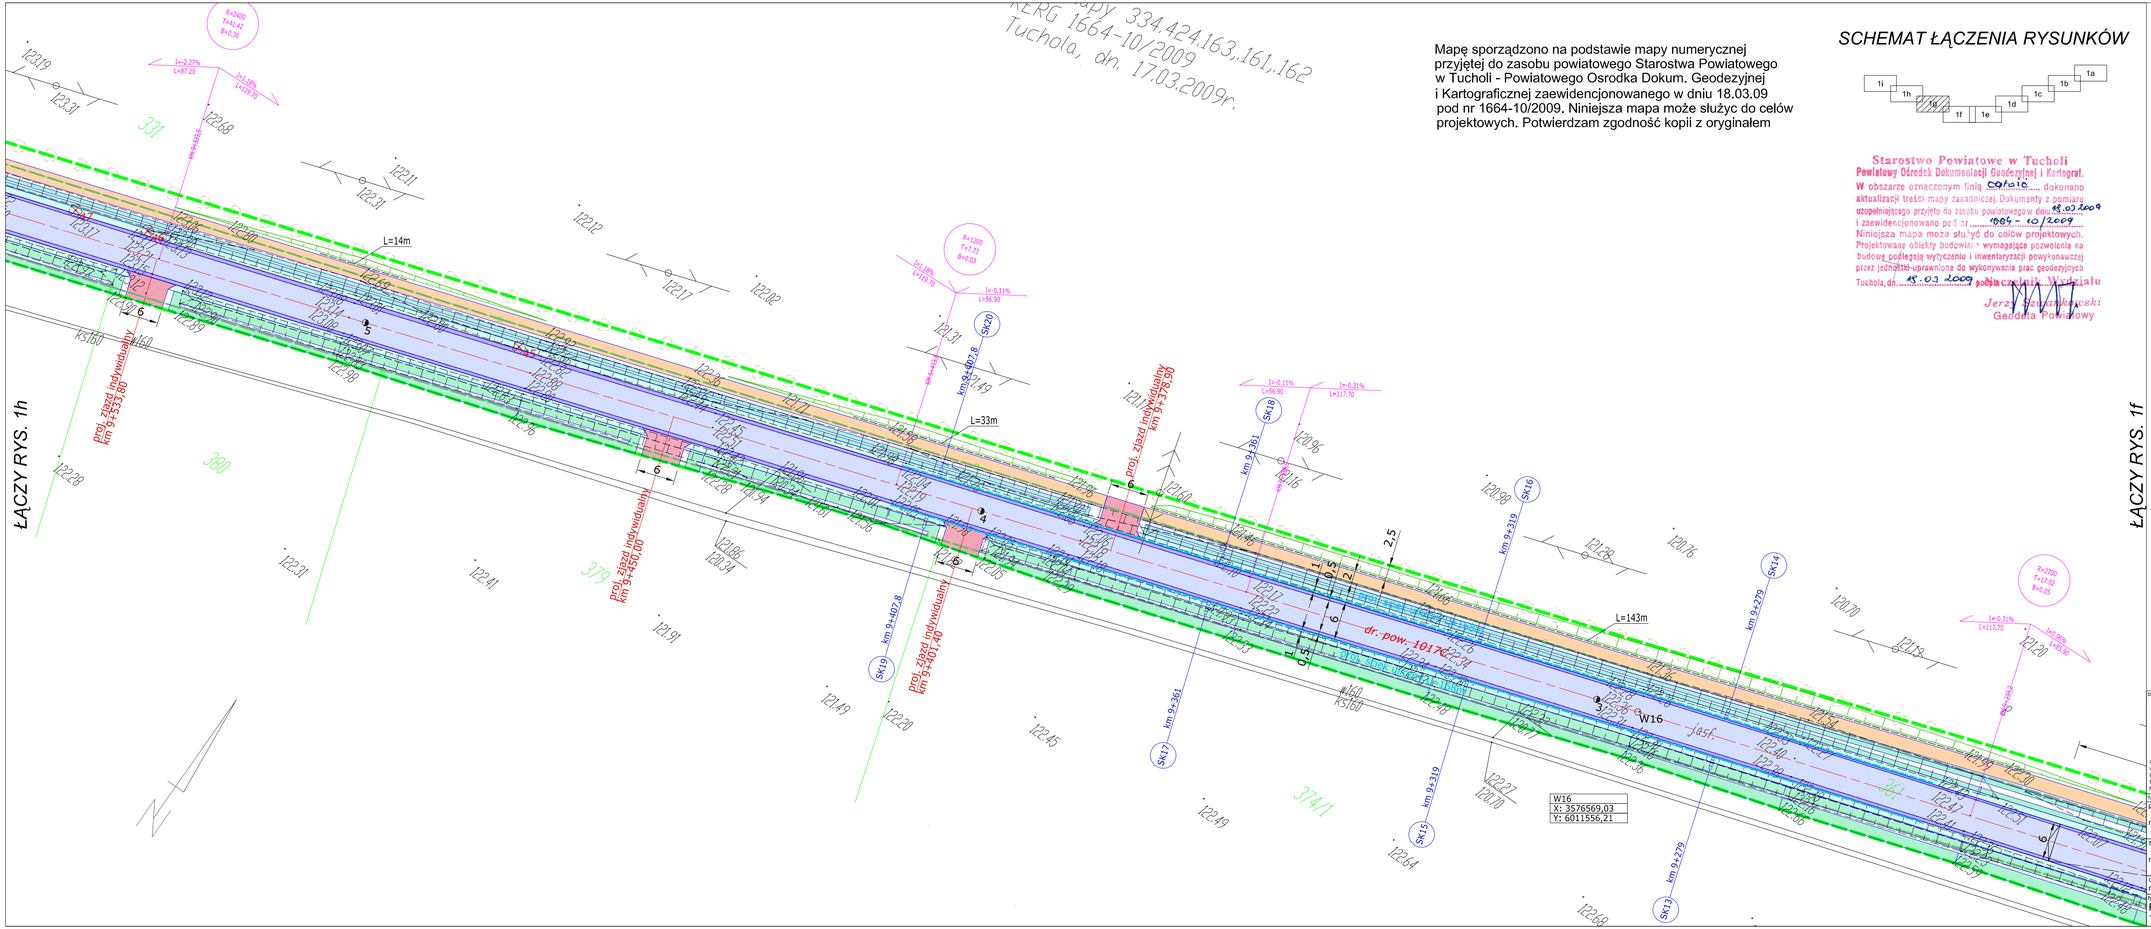

Mapę sporządzono na podstawie mapy numerycznej przyjętej do zasobu powiatowego Starostwa Powiatowego w Tucholi - Powiatowego Osrodka Dokum. Geodezyjnej i Kartograficznej zaewidencjonowanego w dniu 18.03.09 pod nr 1664-10/2009. Niniejsza mapa może służyc do celów projektowych. Potwierdzam zgodność kopii z oryginałem

SCHEMAT ŁĄCZENIA RYSUNKÓW

Starostwo Powiatowe w Tucholi
Powiatowy Ośrodek Dokumentacji Geodezyjnej i Kartograf.
W obszarze oznaczonym linią cyfolo dokonano aktualizacji treści mapy zasadniczej. Dokumenty z pomiaru uzupełniającego przyjęto do zasobu powiatowego w dniu 18.03.2009 i zaewidencjonowano pod nr 1664-10/2009
Niniejsza mapa może służyć do celów projektowych.
Projektowane obiekty budowlane wymagające pozwolenia na budowę podlegają wytyczeniu i inwentaryzacji powykonawczej przez jednostki uprawnione do wykonywania prac geodezyjnych
Tuchola, dn. 18.03.2009 podpis
Naczelnik Wydziału
Jerzy Szczankowski
Geodeta Powiatowy

OBJAŚNIENIA

- proj. nakładka bitumiczna
- proj. poszerzenie jezdni
- proj. ciąg pieszo-rowerowy
- proj. zatoki autobusowe
- proj. zjazdy publiczne
- proj. zjazdy indywidualne
- proj. chodniki / wyspy rozdzielające
- proj. pobocze gruntowe
- proj. pobocze bitumiczne
- proj. rów odparowujący
- proj. płytki antypoślizgowe
- istn. granica pasa drogowego
- proj. granica pasa drogowego
- proj. lampa oświetleniowa zasilana bateriami solarnymi
- proj. słup z baterią solarną
- proj. kabel energetyczny z baterii solar. do znaku podświetlanego / słupa oświetl.
- proj. rura ochronna AROT 110mm
- drzewo do wycinki
- nasadzenie drzewa
- W1 proj. wpust deszczowy
- D1 proj. studnia kanalizacyjna
- SK1 proj. ściek skarpowy
- proj. ściek z pref. elem. betonowych
- proj. przepust z rur betonowych Ø40cm
- linie energetyczne naniesione wg uzgodnienia z dn. 10.02.2010
- proj. bariery ochronne

biuro projektowe: ZAKŁAD PROJEKTOWANIA, NADZORU I USŁUG CONSULTINGOWYCH INŻDRÓG s.c. adres siedziby: ul. Kulerskiego 16/41, 86-300 Grudziądz, tel/fax: (056) 4653194, NIP: 876-15-14-389 adres biura: ul. Chełmińska 103, 86-300 Grudziądz, tel/fax: (056) 4638042, inzdrog@republika.pl	inwestor: Zarząd Dróg Powiatowych w Tucholi, ul. Przemysłowa 6, 89-500 Tuchola tytuł projektu: Rozbudowa odcinka drogi powiatowej nr 1017C Śliwice - Lińsk branża projektu: DROGOWA stadium projektu: PROJEKT BUDOWLANY
funkcja, imię i nazwisko: projektant: mgr inż. Wiesław Łuszyński	numer i zakres uprawnień: Uprawnienia nr UAN-IV-8346/58/TO/86 do projektowania bez ograniczeń w specjalności konstrukcyjno-inżynierskiej w zakresie dróg, lotniskowych dróg startowych i manipulacyjnych podpis
sprawdzający: mgr inż. Edyta Misiak	Uprawnienia nr KUP/0134/POOD/09 do projektowania bez ograniczeń w specjalności drogowej
opracowujący: mgr inż. Krystyna Łuszyńska	

tytuł rysunku:	nr rysunku:	skala rysunku:	data rysunku:
PROJEKT ZAGOSPODAROWANIA TERENU	1g	1:500	czerwiec 2010