




PRZEKRÓJ NORMALNY NR 1
km: 7+451,93

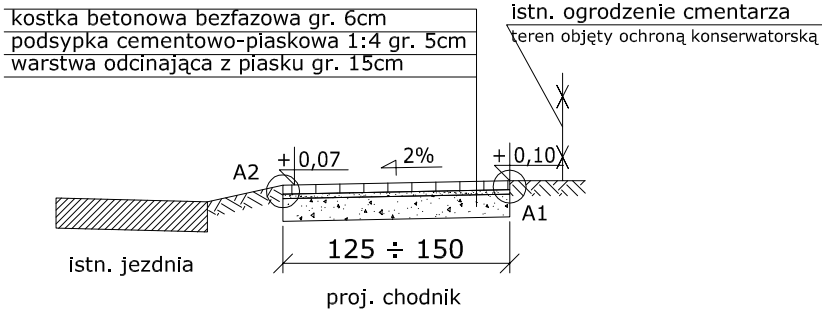


PRZEKRÓJ NORMALNY NR 2
km: 7+505,18

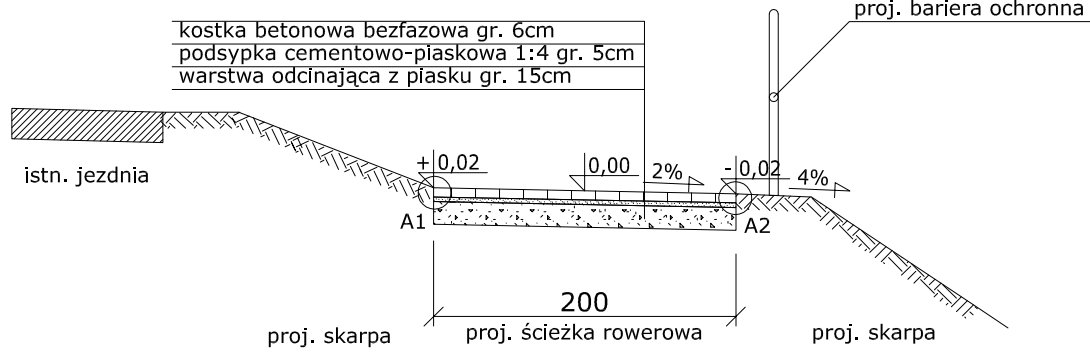


PRZEKRÓJ NORMALNY NR 3

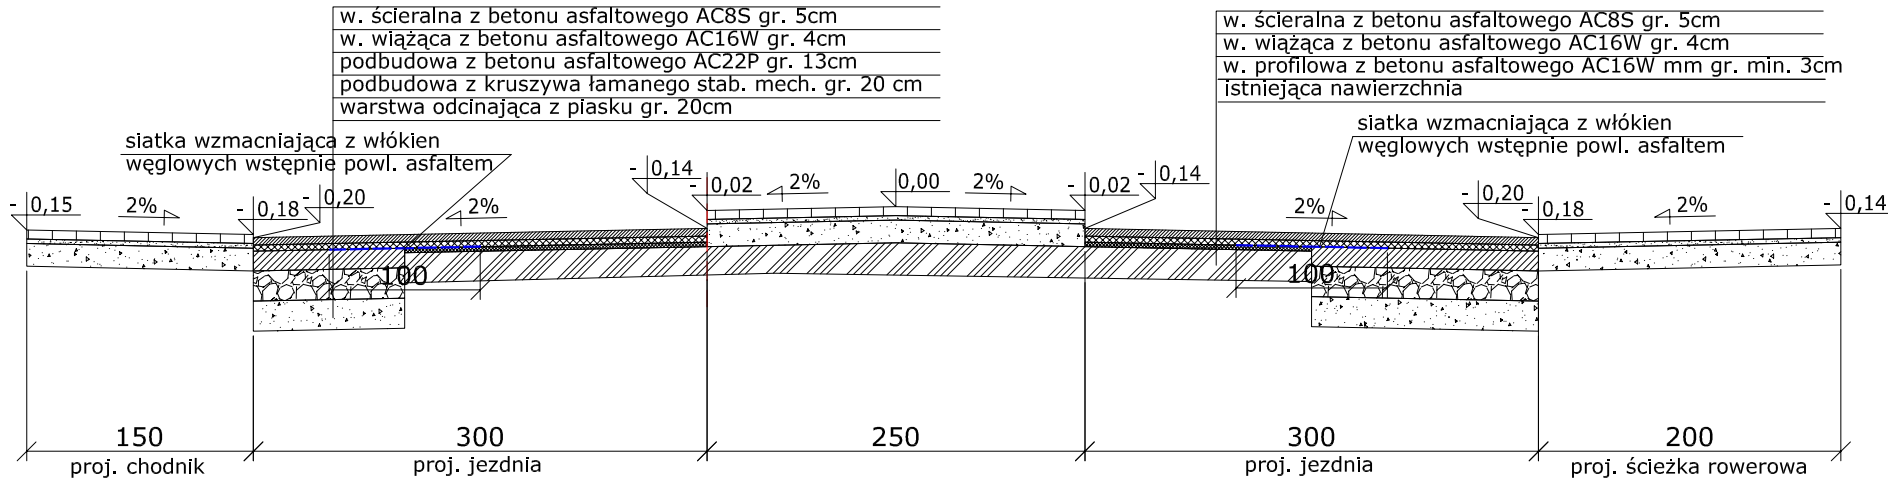


PRZEKRÓJ NORMALNY NR 4
km: 8+298,04

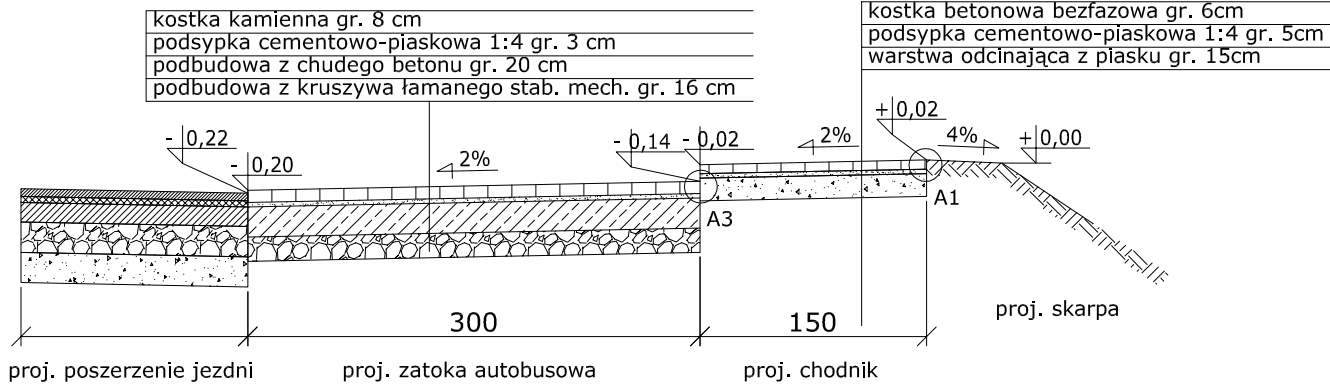


PRZEKRÓJ NORMALNY NR 5
km: 8+358,46

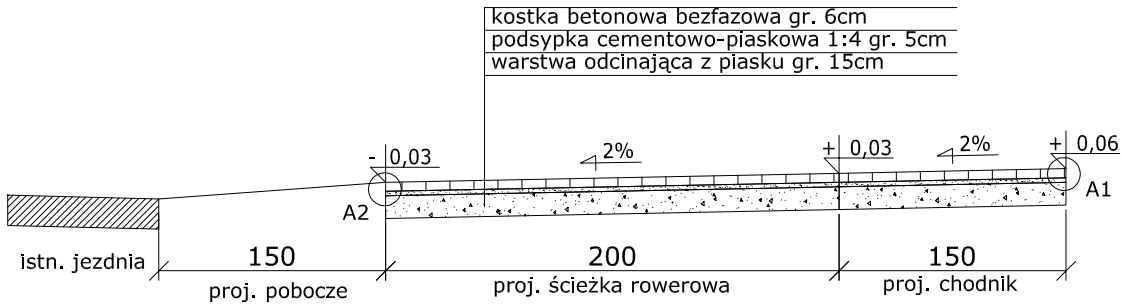

PRZEKRÓJ NORMALNY NR 5a
km 8+308,4 do km 8+324,4

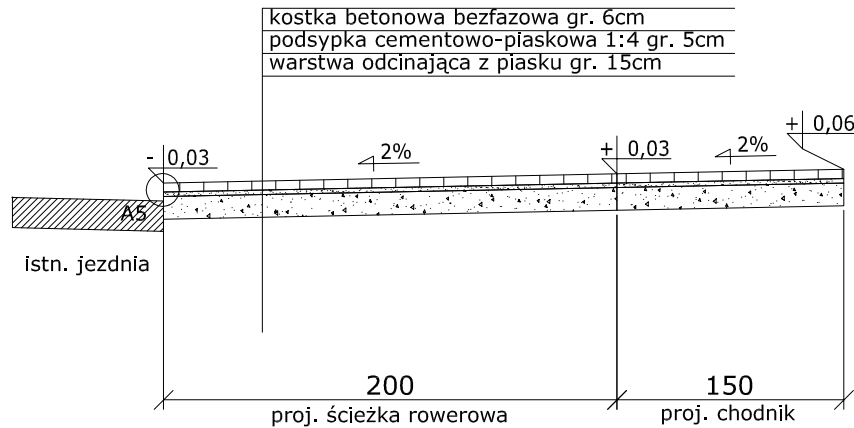

PRZEKRÓJ NORMALNY NR 6
km: 8+685,63

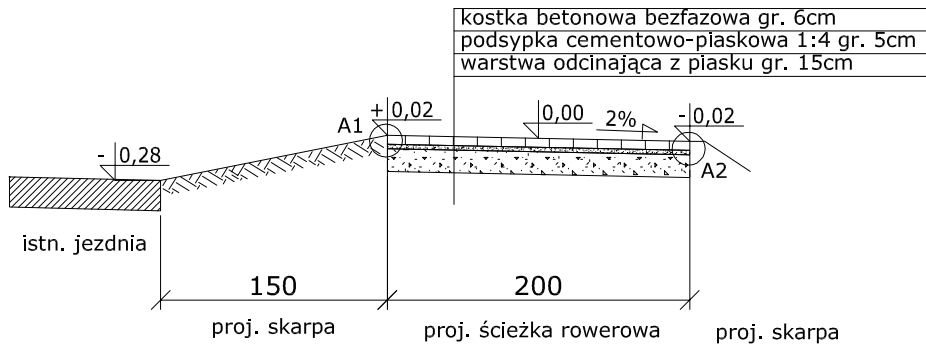

biuro projektowe: ZAKŁAD PROJEKTOWANIA, NADZORU I USŁUG CONSULTINGOWYCH		inwestor: Zarząd Dróg Powiatowych w Tucholi ul. Przemysłowa 6 89-500 Tuchola	
adres siedziby: ul. Kułerskiego 16/41 86-300 Grudziądz tel/fax: (056) 4653194 NIP: 876-15-14-389		adres biura: ul. Chełmińska 103 86-300 Grudziądz tel/fax: (056) 4638042 inzdrog@republika.pl	
tytuł projektu: Budowa ścieżki pieszo-rowerowej wraz z infrastruktura towarzyszącą na odcinku Śliwice-Lińsk		branża projektu: DROGOWA	stadium projektu: PROJEKT WYKONAWCZY
funkcja, imię i nazwisko projektanta mgr inż. Wiesław Łuszyński		numer i zakres uprawnień Uprawnienia nr UAN-IV-8346/58/TO/86 do projektowania bez ograniczeń w specjalności konstrukcyjno-inżynierskiej w zakresie dróg, lotniskowych dróg startowych i manipulacyjnych	
sprawdzający mgr inż. Edyta Misiak		Uprawnienia nr KUP/0134/POOD/09 do projektowania bez ograniczeń w specjalności drogowej	
tytuł rysunku: PRZEKROJE NORMALNE		nr rysunku: 3a	data rysunku: MAJ 2014