




SZCZEGÓŁ KONSTRUKCYJNY A1

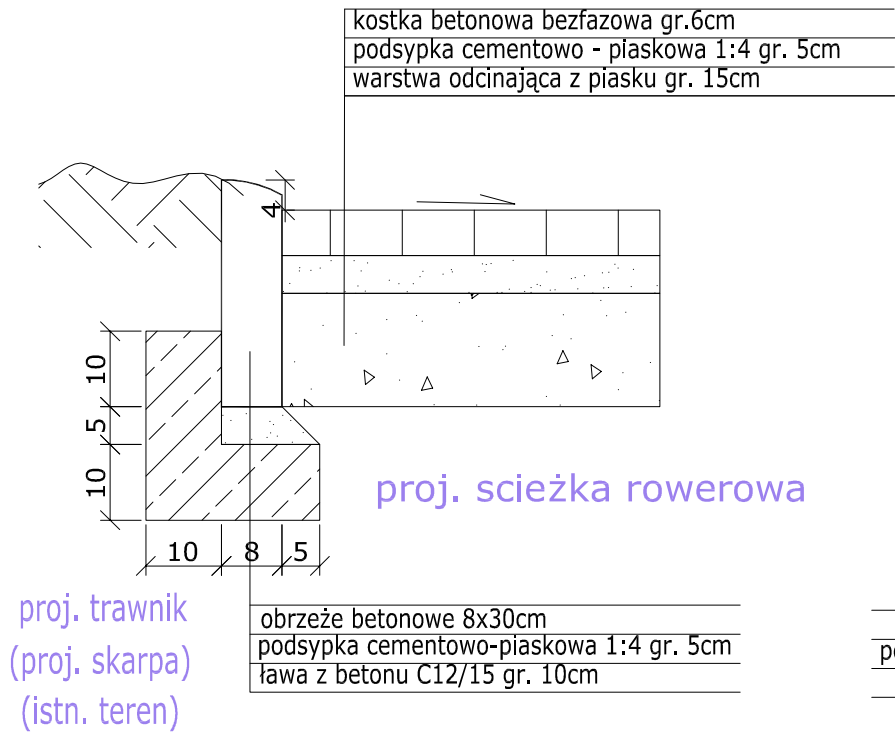


SZCZEGÓŁ KONSTRUKCYJNY A2

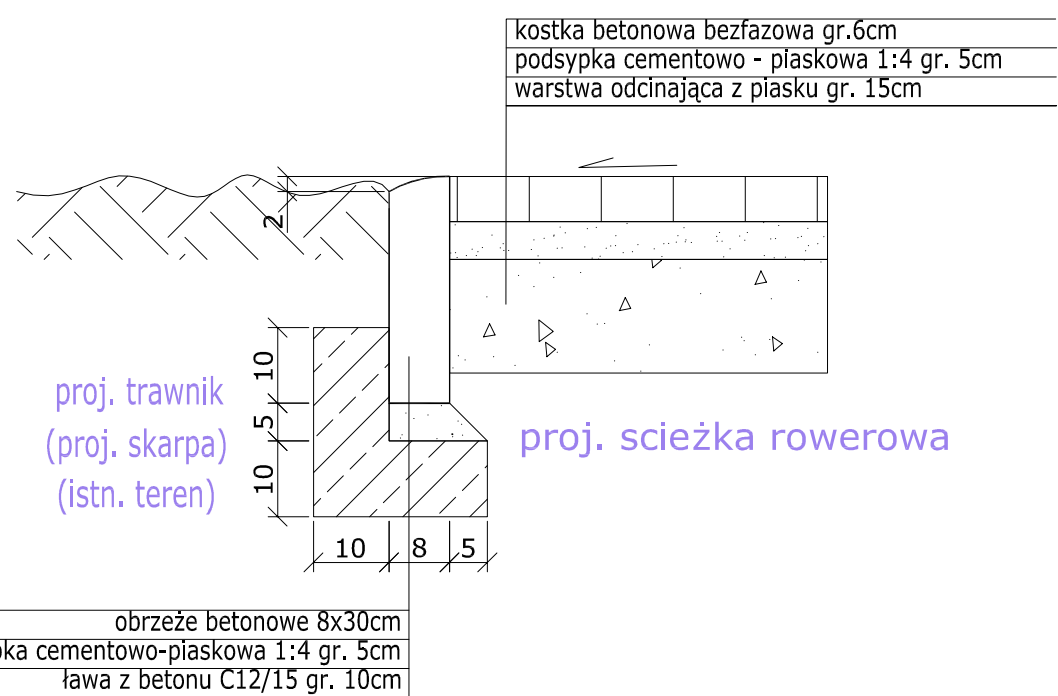


SZCZEGÓŁ KONSTRUKCYJNY A3

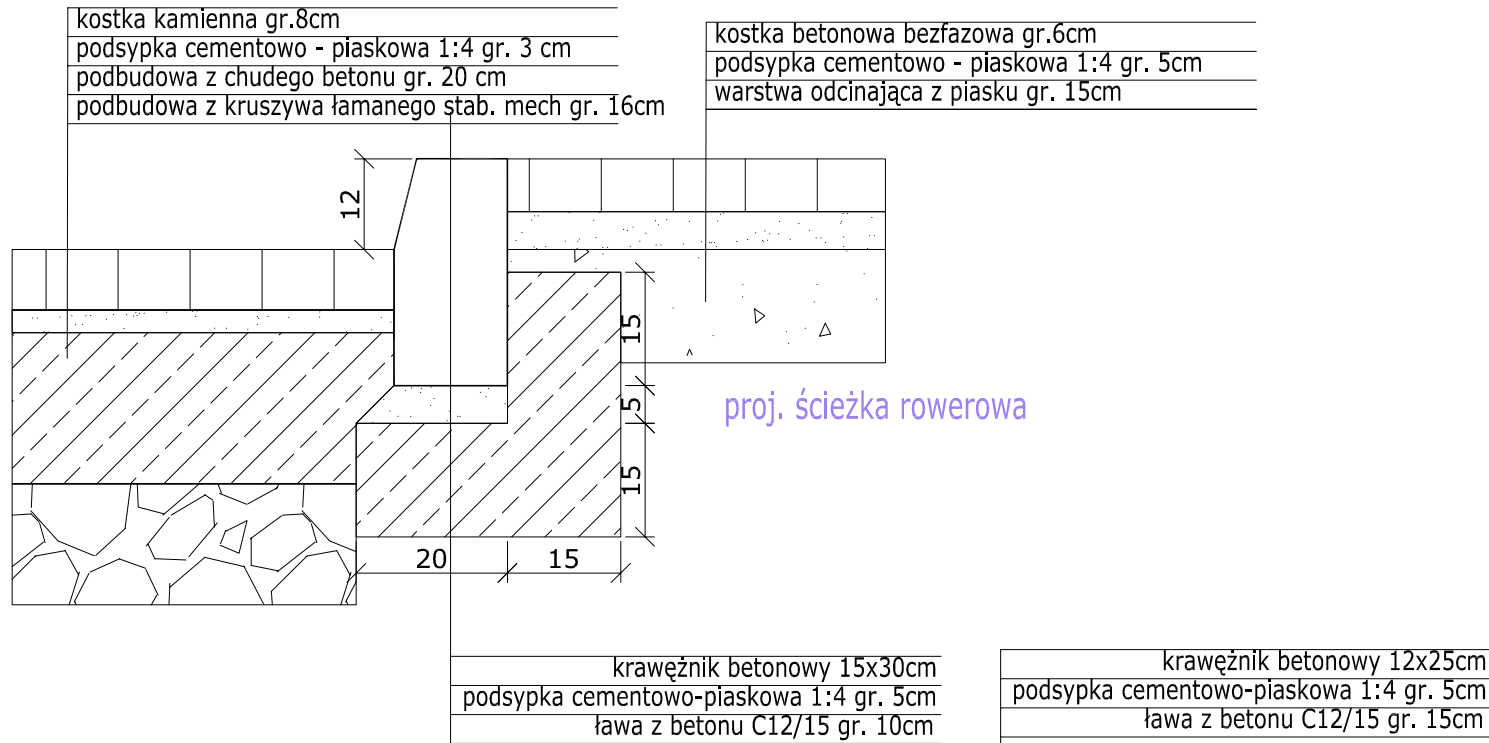


SZCZEGÓŁ KONSTRUKCYJNY A4

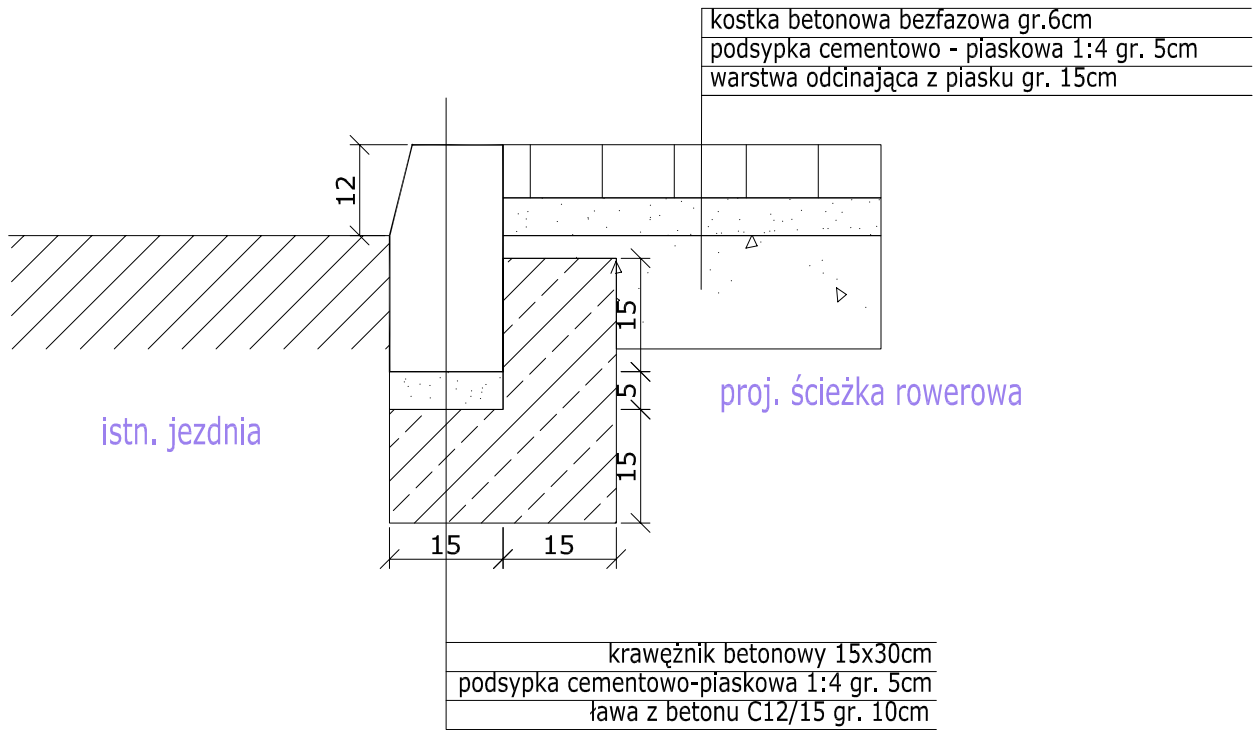

SZCZEGÓŁ KONSTRUKCYJNY
połączenie wjazdu ze ścieżką rowerową

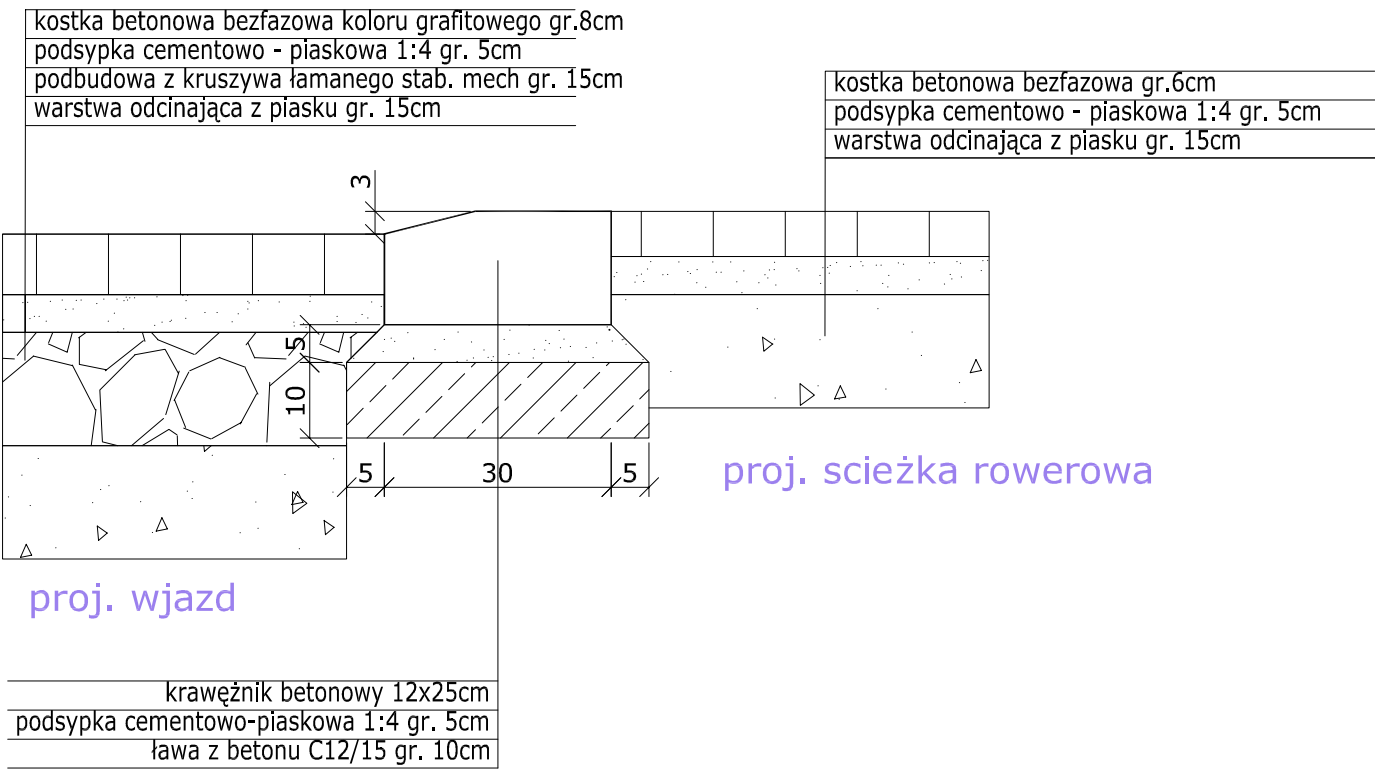

SZCZEGÓŁ KONSTRUKCYJNY A5

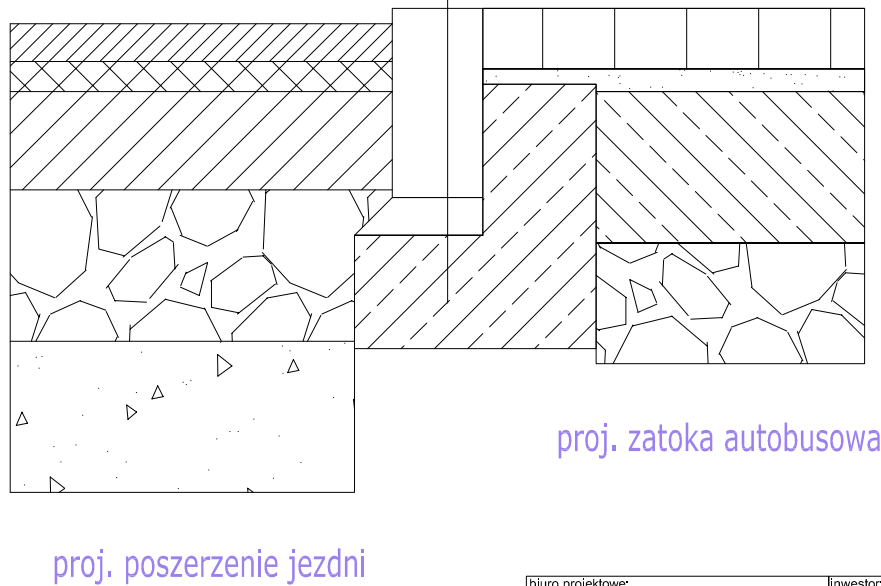

biuro projektowe: ZAKŁAD PROJEKTOWANIA, NADZORU I USŁUG CONSULTINGOWYCH		inwestor: Zarząd Dróg Powiatowych w Tucholi ul. Przemysłowa 6 89-500 Tuchola	
adres siedziby: ul. Kułerskiego 16/41 86-300 Grudziądz tel/fax: (056) 4653194 NIP: 876-15-14-389		adres biura: ul. Chełmińska 103 86-300 Grudziądz tel/fax: (056) 4638042 inzdrog@republika.pl	
tytuł projektu: Budowa ścieżki pieszo-rowerowej wraz z infrastrukturą towarzyszącą na odcinku Śliwice-Lińsk		branża projektu: DROGOWA	stadium projektu: PROJEKT WYKONAWCZY
funkcja, imię i nazwisko projektant mgr inż. Wiesław Łuszyński		numer i zakres uprawnień Uprawnienia nr UAN-IV-8346/58/TO/86 do projektowania bez ograniczeń w specjalności konstrukcyjno-inżynierskiej w zakresie dróg, lotniskowych dróg startowych i manipulacyjnych	
sprawdzający mgr inż. Edyta Misiak		Uprawnienia nr KUP/0134/POD/09 do projektowania bez ograniczeń w specjalności drogowej	
tytuł rysunku: SZCZEGÓŁY KONSTRUKCYJNE		nr rysunku: 3b	data rysunku: sierpień 2011