


PROJEKT  
ZAGOSPODAROWANIA  
TERENU

Rys. 2.1


Skala 1:500

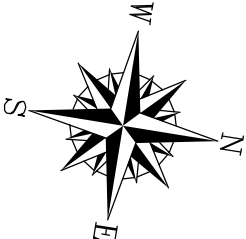

- LEGENDA**
- Nawierzchnia ciągu pieszo-rowerowego z polbruku gr. 8 cm - szary
  - Nawierzchnia zjazdów z polbruku gr. 8 cm - grafit
  - Umocnienie skarp - betonowe elementy ażurowe
  - Powierzchnie biologiczne czynne - humus z darnią
  - Obramowanie ciągu pieszo-rowerowego i zjazdów (krawężniki żarzone)
  - Przewody kanalizacji deszczowej
  - Ø 250 PP-SN8 kolektor główny
  - Ø 160 PP-SN8 przykanaliki
  - Wp-n Studzienka wpustowa

Oświadczamy, że niniejszy projekt budowlany opracowano na bazie mapy sytuacyjno - wysokościowej, która jest zgodna z oryginałem przyjętym do zasobu Powiatowego Ośrodka Dokumentacji Geodezyjnej i Kartograficznej w Tucholi, pod numerem:

KERG: 1885-2/2008

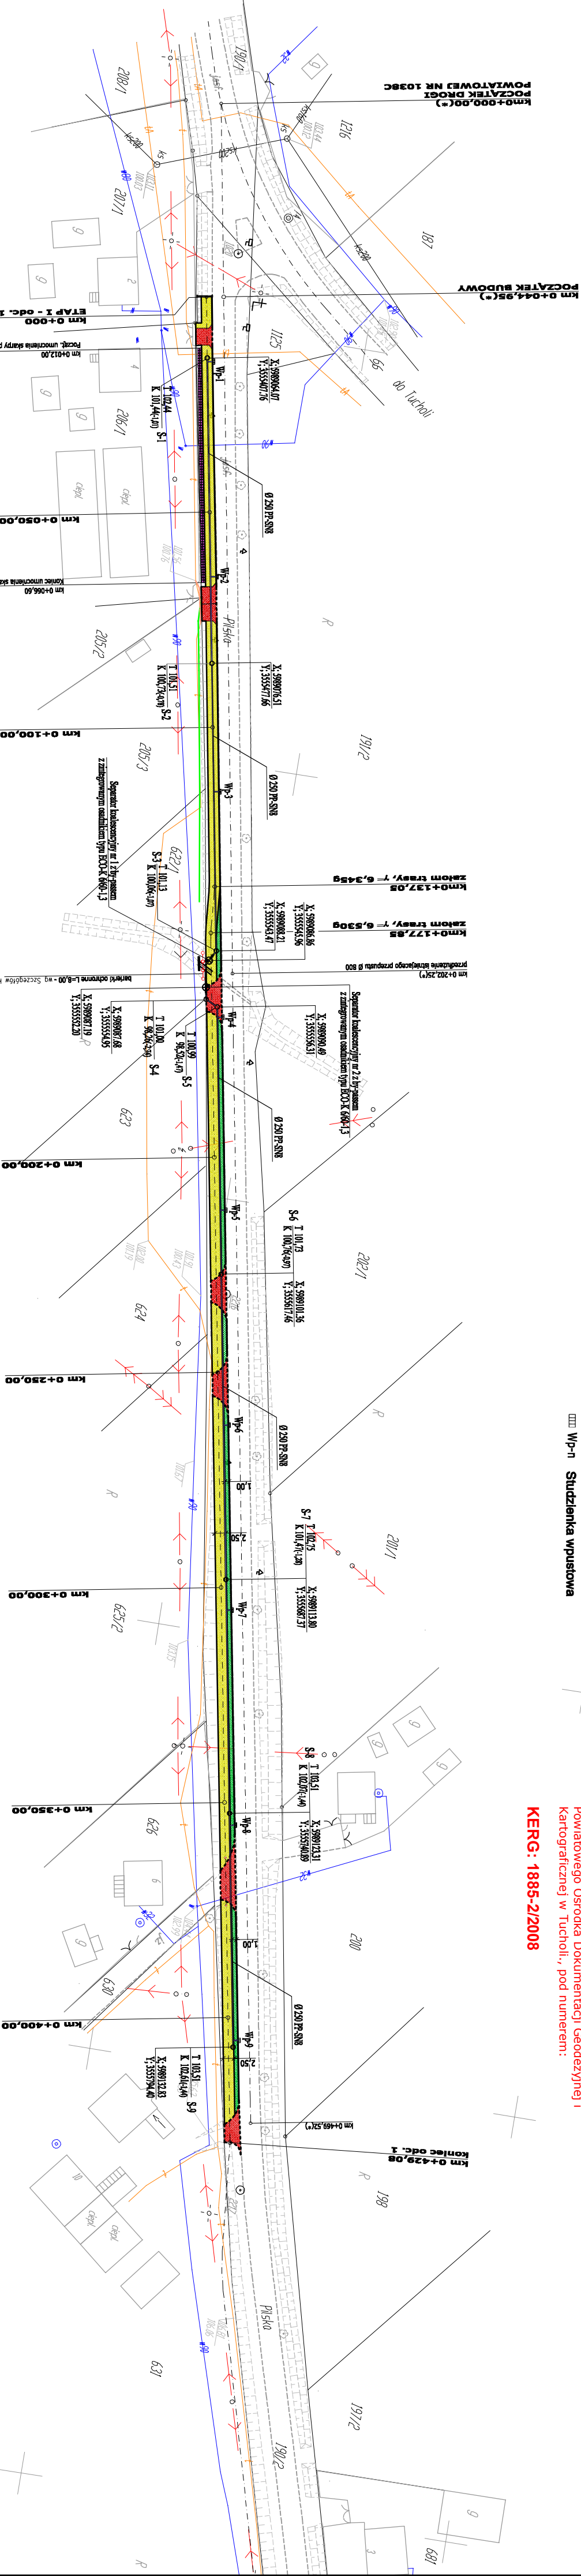

MAPA SYTUACYJNO-WYSOKOŚCIOWA  
do celów projektowych

Skala 1:1000

Woj. kujawsko-pomorskie  
Powiat tucholski  
Gmina Gostycyn  
Droga GOSTYCYN

Ark. mapy 344.231033.024  
KERG 1885-2/2008  
Tuchola, dn. 02.06.2008r.

JEDNOSTKA PROJEKTOWA:	AMM - DROGI Andrzej Marchlewicz ul. Barna 2 89-400 Sępólno Kraje.	TYTUL PROJEKTU:	Rozbudowa drogi powiatowej nr 1038C GOSTYCYN - PKA polegająca na korekcie geometrii oraz budowie ciągu pieszo-jezdnego między miejscowościami Gostycyn a Pila w zakresie działek nr.: 180/2 i 622/2 - obręb Gostycyn oraz 680/4, 680/6, 712/18, 712/20, 713/1, 717/1, 727/1, 728/1 i 1218 - obręb Pila, gmina Gostycyn, powiat tucholski, województwo kujawsko - pomorskie.			
INWESTOR:	ZDP TUCHOLA ul. Przemysłowa 6 89-500 Tuchola	Sierownik:	Imię i nazwisko	Nr uprawnień	Specjalność	Data
Projektant:	mgr inż. Marek Pecholki	Kuponartwodos				
Stadium Projektu:	PROJEKT BUDOWLANY	Sprawdzający:	mgr inż. Stanisław Szadank	UAW54547/84		
Bransz:	DROGOWA	Asystent Projektanta:	mgr inż. Dariusz Kędziora			
Tytuł rysunku:	Projektowane Zagospodarowanie Terenu	Asystent Projektanta:	mgr inż. Łukasz Zimek			
Data Opracowania:	Skala Nr rysunku	Koordinat:	mgr inż. Edwin Eckert			
	1:500 2.1	Koordinat:	mgr inż. Andrzej Marchlewicz			