
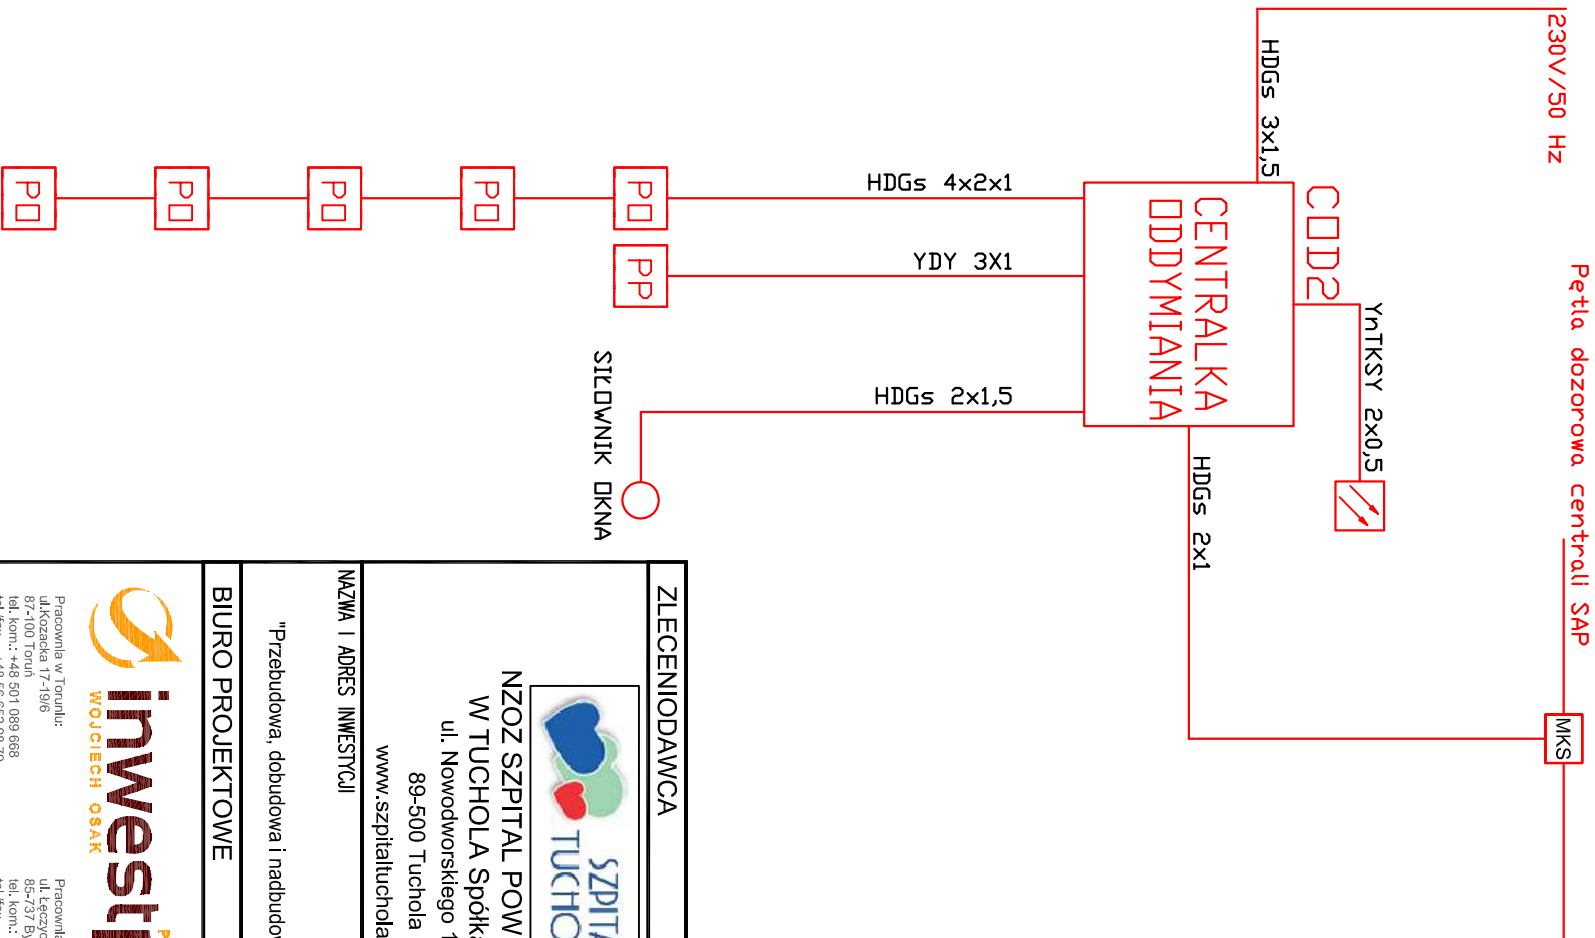


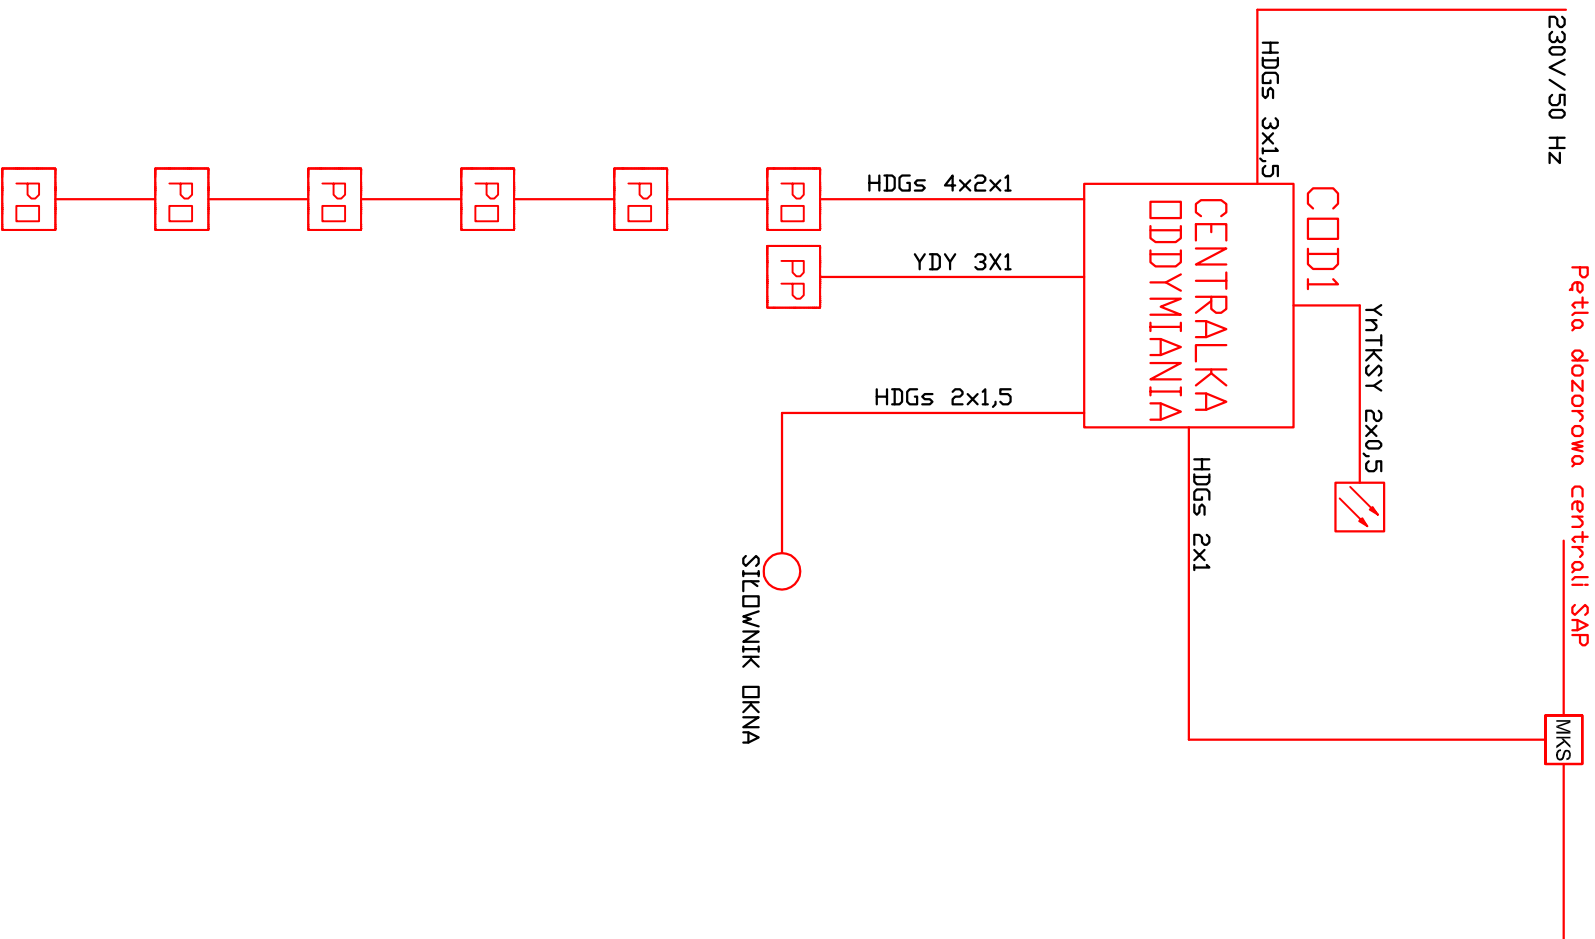

ZLECENIODAWCA			INWESTOR		
 NZOZ SZPITAL POWIATOWY W TUCHOLA Spółka z o.o. ul. Nowodworskiego 14-18 89-500 Tuchola www.szpitaltuchola.pl			 NZOZ SZPITAL POWIATOWY W TUCHOLA Spółka z o.o. ul. Nowodworskiego 14-18 89-500 Tuchola www.szpitaltuchola.pl		
NAZWA I ADRES INWESTYCJI					
"Przebudowa, dobudowa i nadbudowa szpitala powiatowego w Tucholi" - instalacja SSP - podział na etapy realizacyjne					
BIURO PROJEKTOWE					
 Pracownia w Toruniu: ul.Kozacka 17-19/6 87-100 Toruń tel./kom.: +48 501 089 668 tel./fax: +48 56 652 98 79 NIP 879 243 73 94 e-mail: torun@inwestproj.pl www: www.inwestproj.pl			PROJEKTANT: Andrzej Nowakowski Nr upr. 1067/98/U		
 Pracownia w Bydgoszczy: ul. Łęczyska 53 85-737 Bydgoszcz tel./kom.: +48 505 035 243 tel./fax: +48 52 348 27 86 NIP 879 243 73 94 e-mail: biuro@inwestproj.pl www: www.inwestproj.pl			OPRACOWAŁ: Andrzej Baliński		
TEMAT RYSUNKU			SCHEMAT		SKALA
INSTALACJI ODDYMIAANIA					1:100
KOD OBIEKTU	BRANŻA	ETAP	NR PROJEKTU	NR RYSUNKU	DATA
SZT	ELE	EXE	0015	C8	2012-12