


PRZEBUDOWA DROGI POWIATOWEJ NR 1027C TRZEBCINY-ZIELONKA-WRZOSOWISKO
ODCINEK TRZEBCINY-LUDWICHOWO-ZDROJE od km 0+025 do km 0+470 i od km 2+000 do km 3+990

PRZĘKRÓJ KONSTRUKCYJNY

skala 1:50

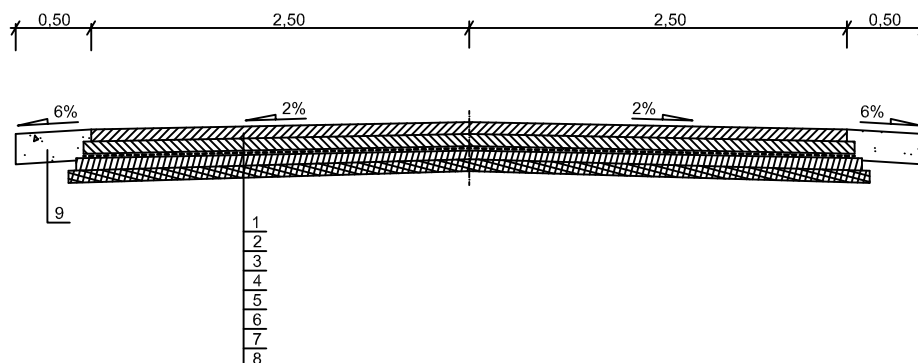

OBJAŚNIENIA:

- 1 - WARSTWA ŚCIERALNA Z BETONU ASFALTOWEGO AC 11S wg WT 2:2010, gr. 8cm (szer. 5,00m)
- 2 - EMULSJA SZYBKOROZPADOWA K-60 -0,2kg/m²
- 3 - WARSTWA WIAŻĄCA Z BETONU ASFALTOWEGO AC 16W wg WT 2:2010, gr. 8cm (szer. 5,10m)
- 4 - GEOSIATKA
- 5 - EMULSJA SZYBKOROZPADOWA K-60 -0,2kg/m²
- 6 - WARSTWA WYRÓWNAWCZA Z BETONU ASFALTOWEGO AC 16W wg WT 2:2010, (szer. 5,20m)
- 7 - EMULSJA SZYBKOROZPADOWA K-60 -0,4kg/m²
- 8 - ISTNIEJĄCA NAWIERZCHNIA DROGI POWIATOWEJ
- 9 - POBOCZE Z DESTRUKTU, gr. 15cm