



PRZEBUDOWA DROGI POWIATOWEJ NR 1027C
 TRZEBCINY-ZIELONKA-WRZOSOWISKO
 ODCINEK TRZEBCINY-LUDWICHOWO-ZDROJE
 od km 0+025 do km 0+470 i od km 2+000 do km 3+990

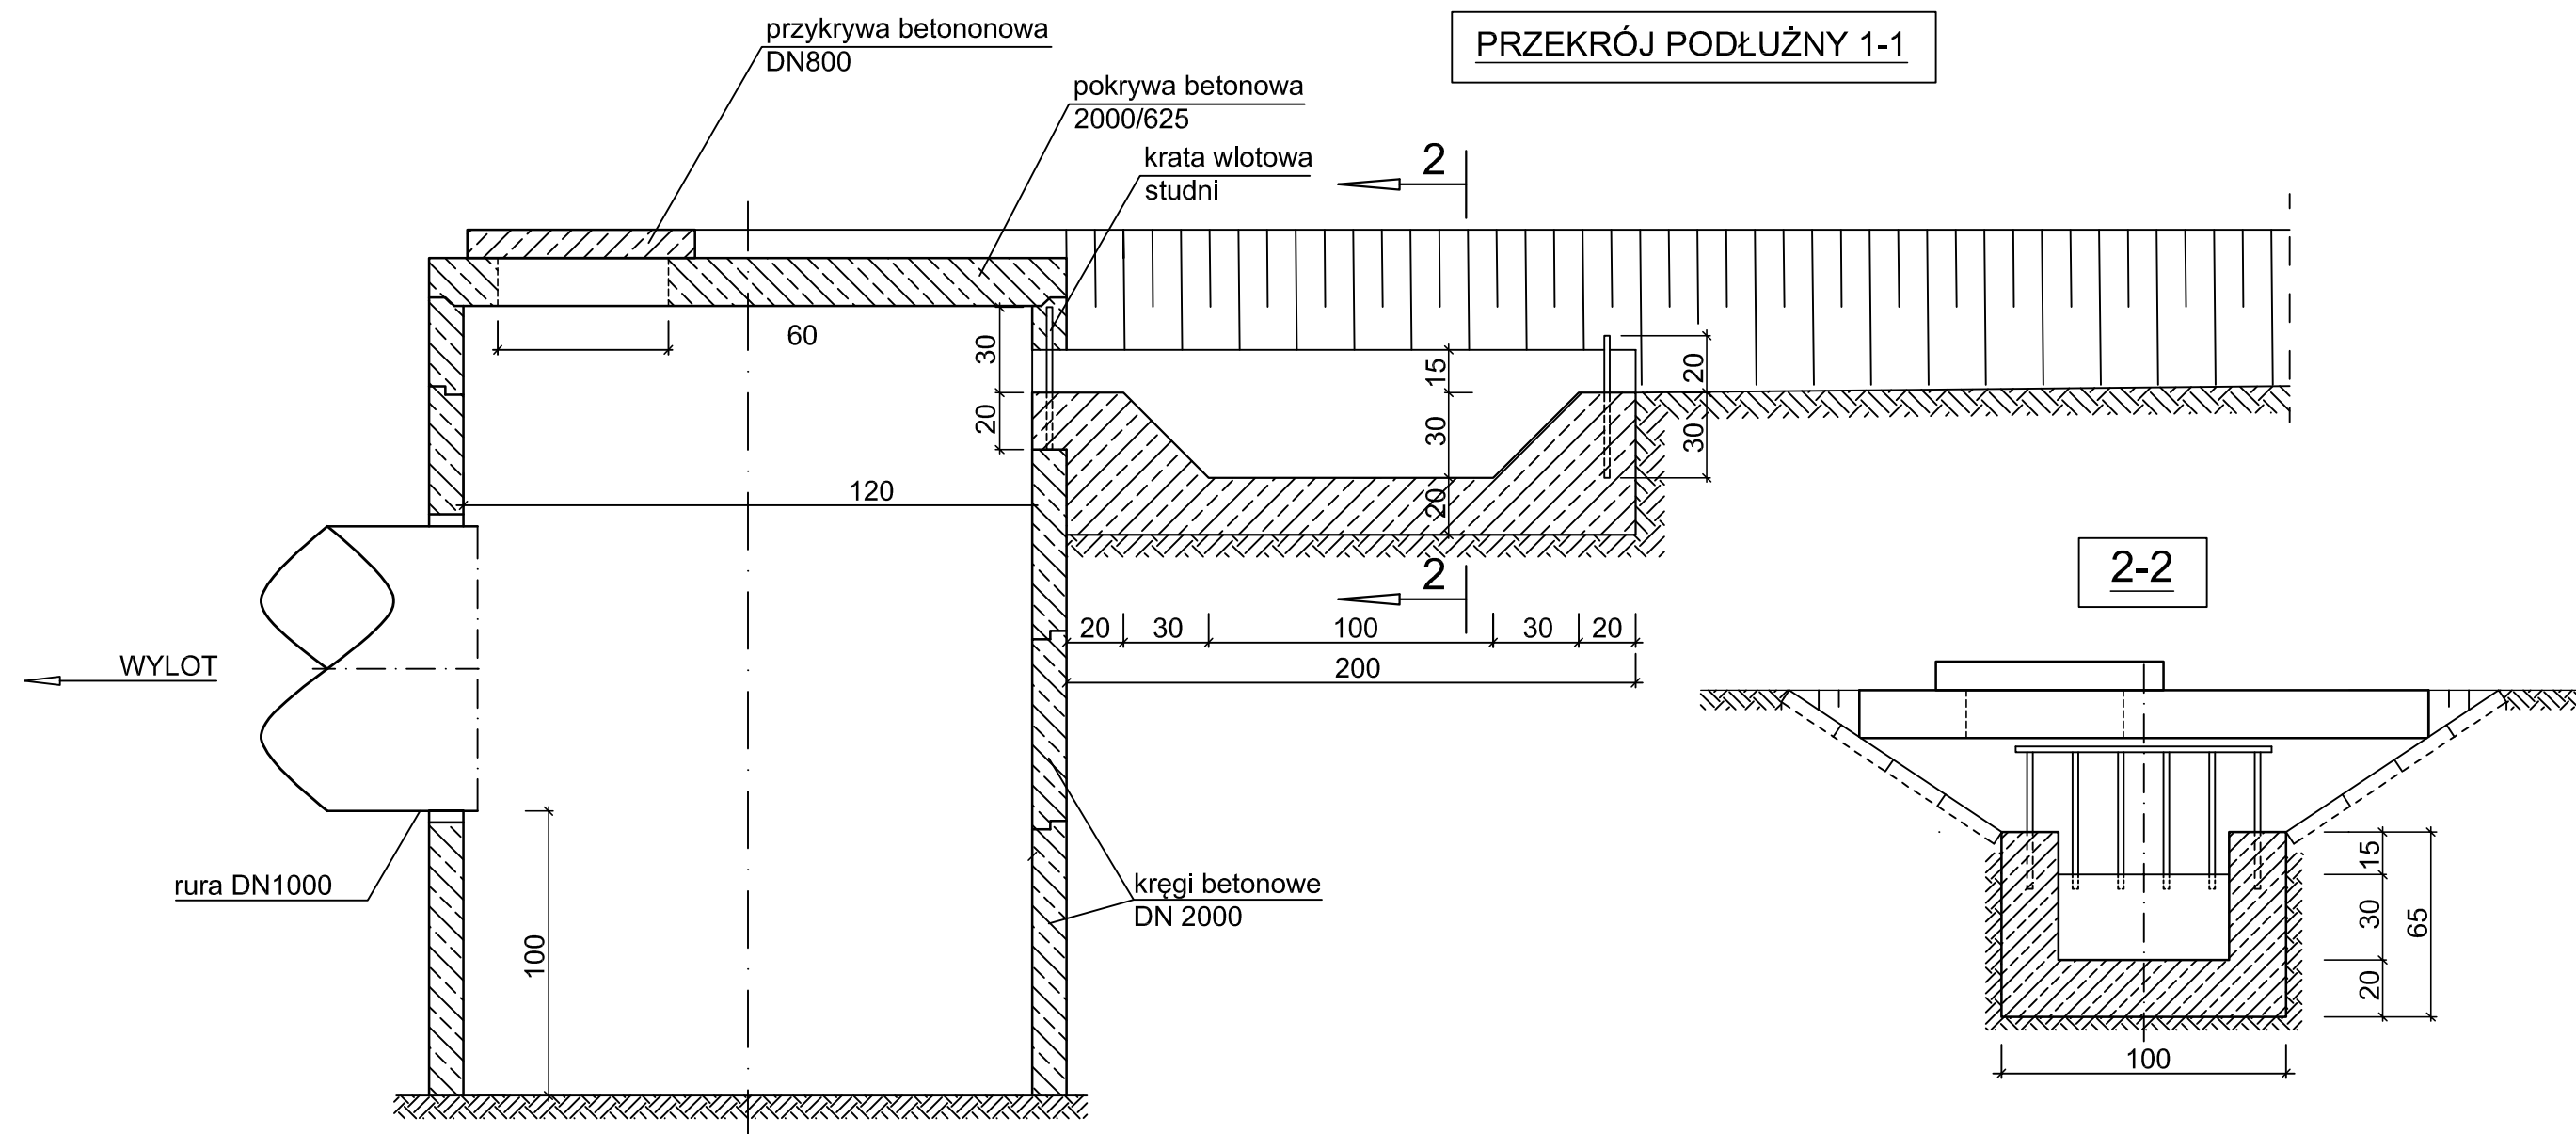

SCHEMAT STUDNI KANALIZACYJNEJ
 WRAZ Z OSADNIKIEM
 skala 1:25

KRATA ZABEZPIEZAJĄCA
 WLOT DO OSADNIKA

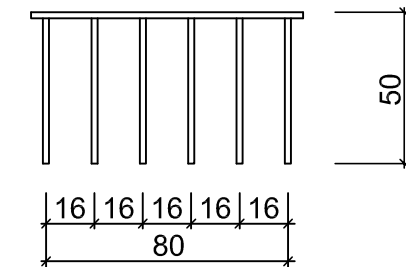

WIDOK Z GÓRY

