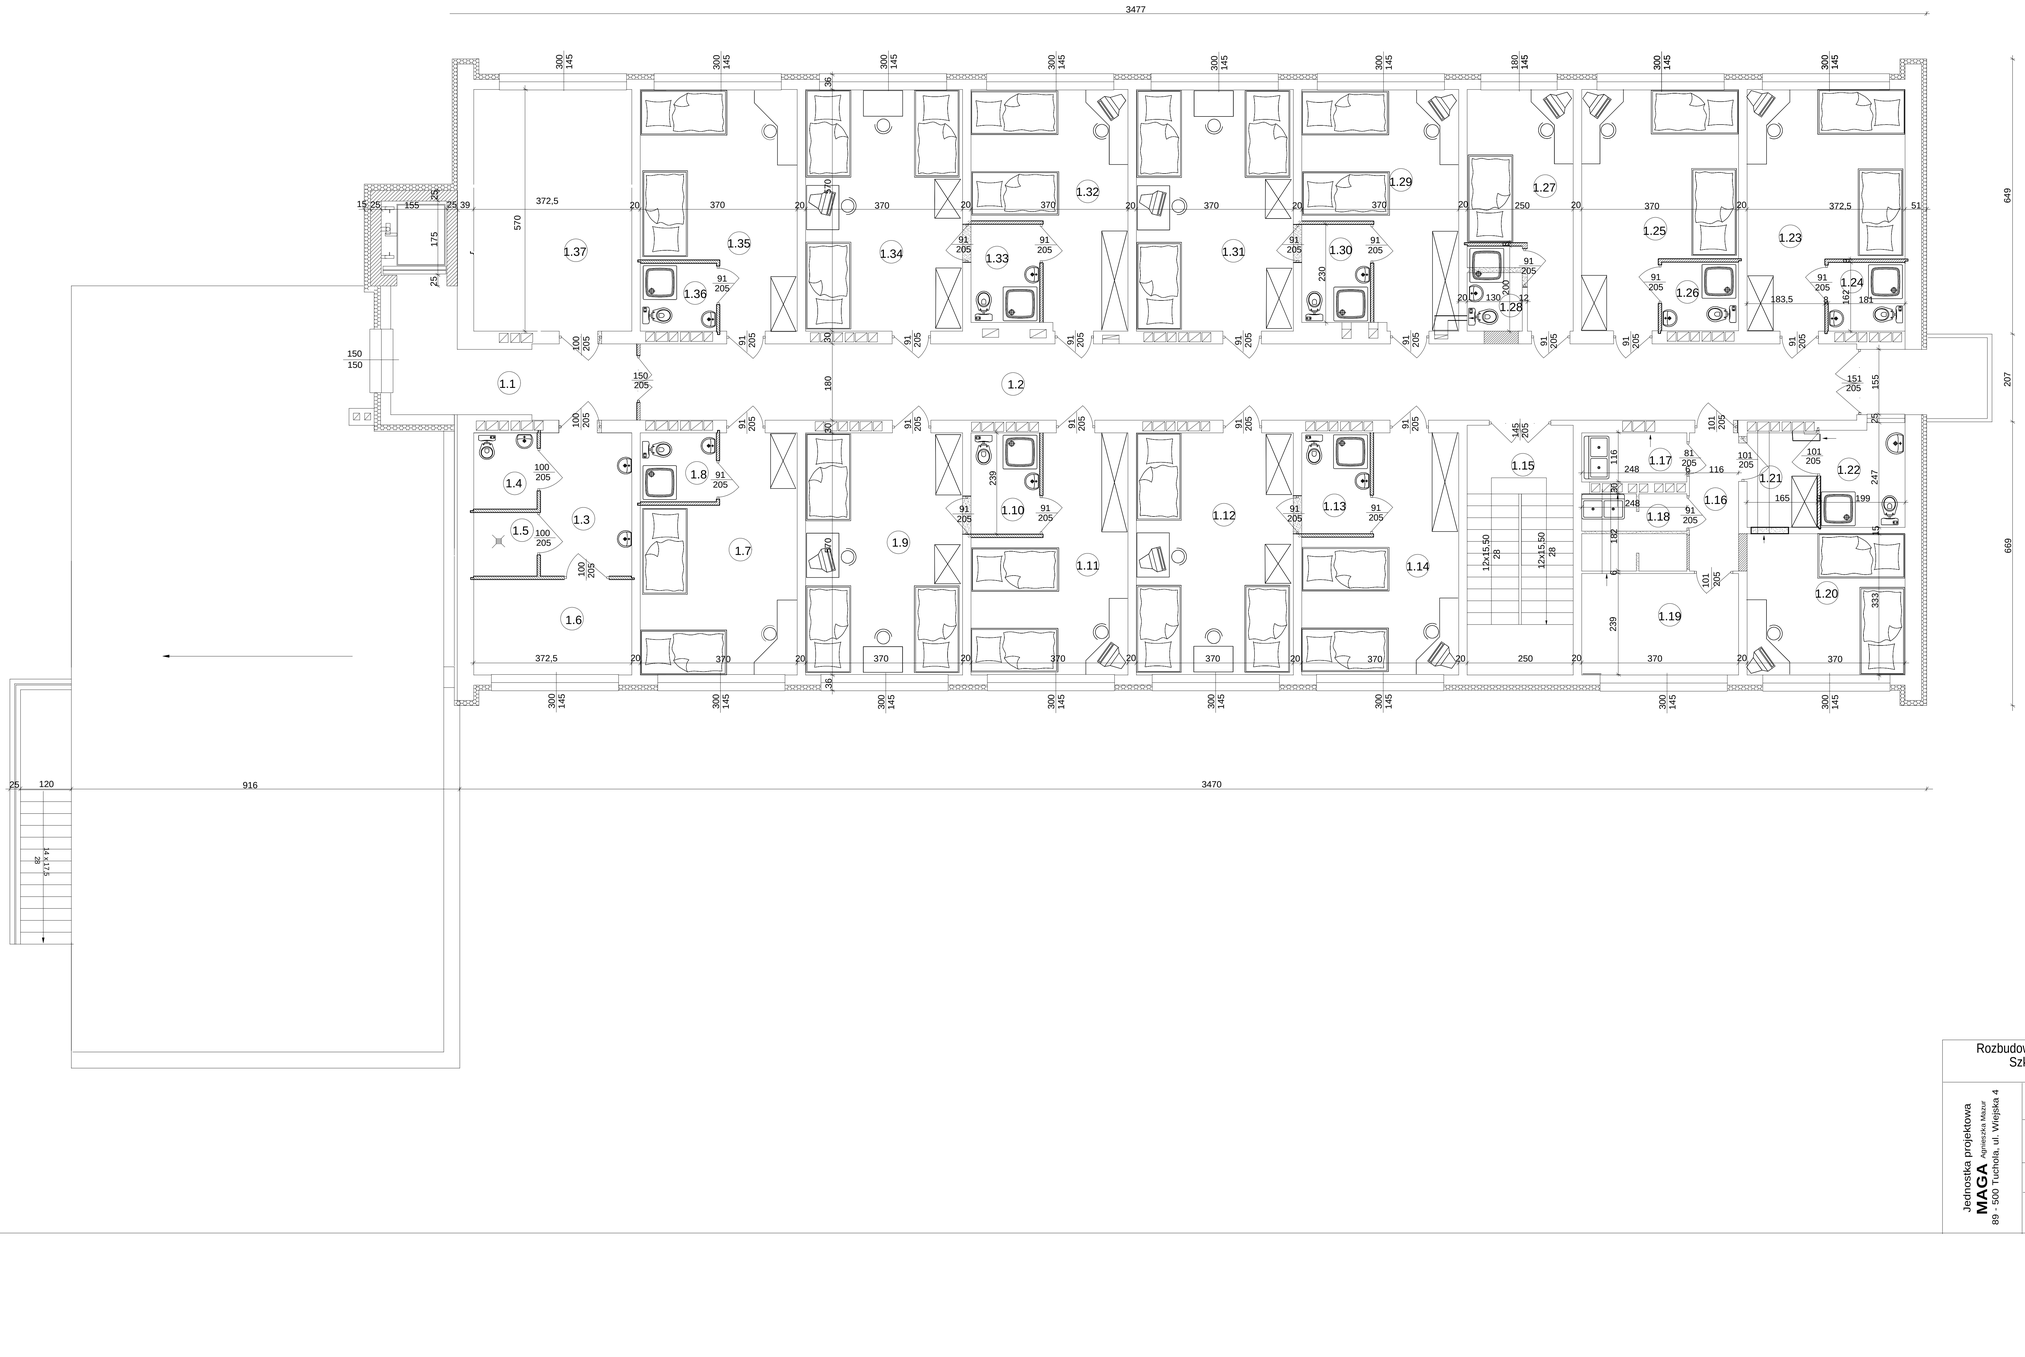

Zestawienie powierzchni:

Lp.	Pomieszczenie	Posadzka	Powierzchnia
1.1	Korytarz	PCV	11,89
1.2	Komunikacja	PCV	51,45
1.3	Korytarz	Terrakota	7,29
1.4	WC	Terrakota	2,70
1.5	Natryski	Terrakota	2,25
1.6	Szatnia	PCV	8,34
1.7	Pokój	Panele AC-5	17,80
1.8	WC	Terrakota	2,93
1.9	Pokój	Panele AC-5	21,00
1.10	WC	Terrakota	3,92
1.11	Pokój	Panele AC-5	16,98
1.12	WC	Terrakota	3,92
1.13	Pokój	Panele AC-5	16,98
1.14	Kl. schodowa	Terakota	7,36
1.16	Korytarz	PCV	3,76
1.17	Pom. gospodarcze	Terakota	2,88
1.18	Pralnia	Terakota	4,51
1.19	Magazynek	Terrakota	8,84
1.20	P.dla niepełnospraw.	Panele AC-5	12,32
1.21	Przedsionek	Panele AC-5	3,69
1.22	Łazienka	Terrakota	4,70
1.23	Pokój	Panele AC-5	18,10
1.24	WC	Terrakota	2,93
1.25	Pokój	Panele AC-5	17,80
1.26	WC	Terrakota	2,93
1.27	Pokój	Panele AC-5	11,36
1.28	WC	Terrakota	2,60
1.29	Pokój	Panele AC-5	16,98
1.30	WC	Terrakota	3,92
1.31	Pokój	Panele AC-5	21,00
1.32	Pokój	Panele AC-5	16,98
1.33	WC	Terrakota	3,92
1.34	Pokój	Panele AC-5	21,00
1.35	Pokój	Panele AC-5	17,80
1.36	WC	Terrakota	2,93
1.37	Salka	PCV	21,23
		Razem:	417,99 m²

Rozbudowa i przebudowa części budynku internatu ZSLiT na Centrum Szkoleniowo-Konferencyjne z bazą noclegową dla Zakładu Aktywności Zawodowej

Nr rys.

Jednostka projektowa
MAGA Agnieszka Mazur
89 - 500 Tuchola, ul. Wiejska 4

Adres	Powiat Tucholski 89-500 Tuchola ul. Pocztowa 7	Data 20.06.2012
Tytuł rysunku	**Rzut piętra I - projekt**	Skala
Projektant	Zbigniew Klinicki	
Specjalność Nr upr.bud.	konstrukcyjno - budowlana UAN - KZ - 7210 - 237/87	