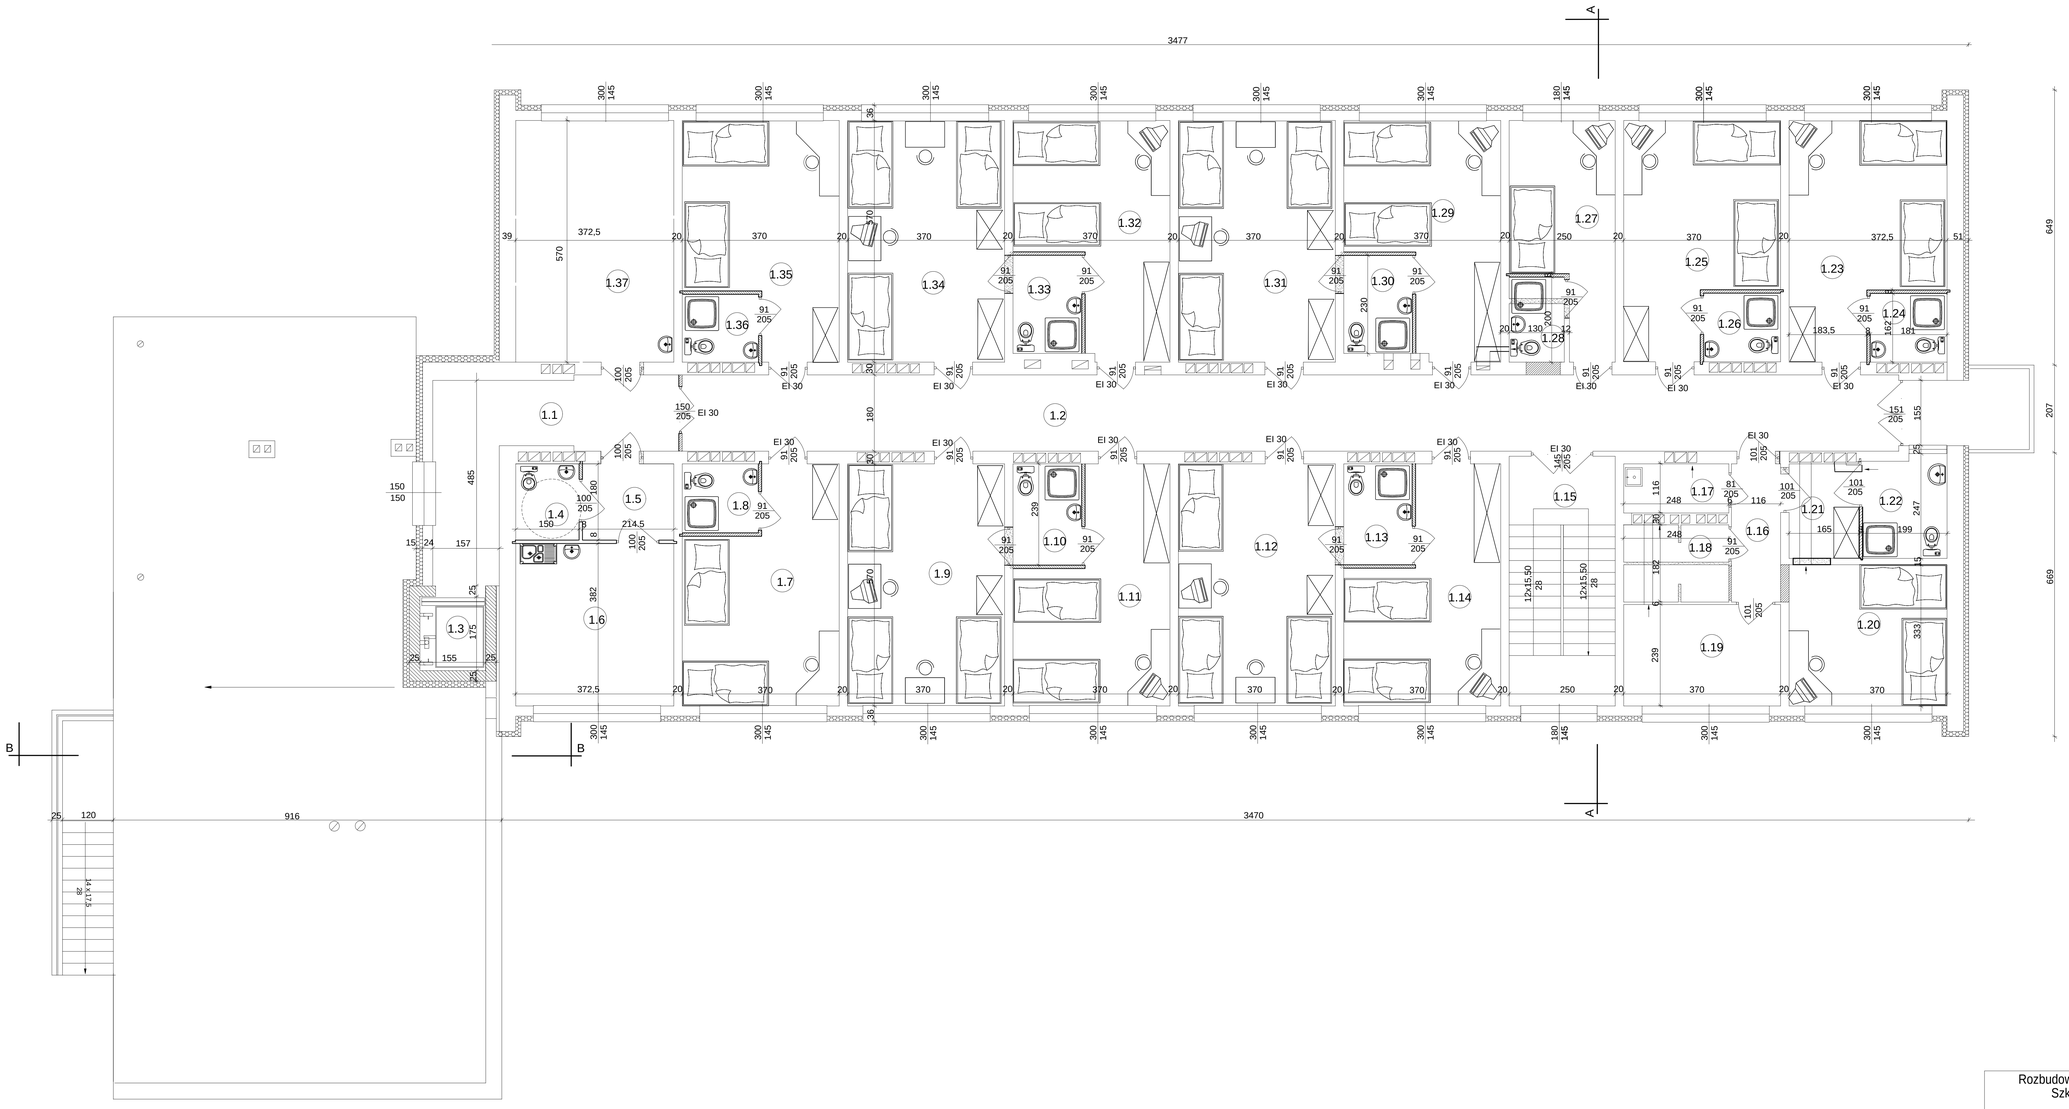

Zestawienie powierzchni:

Lp.	Pomieszczenie	Posadzka	Powierzchnia
1.1	Korytarz	PCV	14,74
1.2	Komunikacja	PCV	51,45
1.3	Winda	----------	1,65
1.4	WC personelu	Terrakota	2,70
1.5	Komunikacja	Terrakota	3,86
1.6	Pom. socjalne	PCV	14,23
1.7	Pokój	Panele AC-5	17,80
1.8	WC	Terrakota	2,93
1.9	Pokój	Panele AC-5	21,00
1.10	WC	Terrakota	3,92
1.11	Pokój	Panele AC-5	16,98
1.12	Pokój	Panele AC-5	21,00
1.13	WC	Terrakota	3,92
1.14	Pokój	Panele AC-5	16,98
1.15	Kl. schodowa	Terakota	7,36
1.16	Korytarz	PCV	3,76
1.17	Pom. sprzęt porząd.	Terakota	2,88
1.18	Magazyn brudny	Terakota	4,51
1.19	Magazyn czysty	Terrakota	8,84
1.20	P.dla niepełnospraw.	Panele AC-5	12,32
1.21	Przedsionek	Panele AC-5	3,69
1.22	Łazienka	Terrakota	4,70
1.23	Pokój	Panele AC-5	18,10
1.24	WC	Terrakota	2,93
1.25	Pokój	Panele AC-5	17,80
1.26	WC	Terrakota	2,93
1.27	Pokój	Panele AC-5	11,36
1.28	WC	Terrakota	2,60
1.29	Pokój	Panele AC-5	16,98
1.30	WC	Terrakota	3,92
1.31	Pokój	Panele AC-5	21,00
1.32	Pokój	Panele AC-5	16,98
1.33	WC	Terrakota	3,92
1.34	Pokój	Panele AC-5	21,00
1.35	Pokój	Panele AC-5	17,80
1.36	WC	Terrakota	2,93
1.37	Gabinet pielęgniarki	PCV	21,23
		Razem:	422,70 m²

Rozbudowa i przebudowa części budynku internatu ZSLiT na Centrum Szkoleniowo-Konferencyjne z bazą noclegową dla Zakładu Aktywności Zawodowej			Nr rys.
Jednostka projektowa **MAGA** Agnieszka Mazur 89 - 500 Tuchola, ul. Wiejska 4	Adres	Powiat Tucholski 89-500 Tuchola ul. Pocztowa 7	Data 20.06.2012
	Tytuł rysunku	**Rzut piętra I - projekt**	Skala
	Projektant	Zbigniew Klinicki	
	Specjalność Nr upr.bud.	konstrukcyjno - budowlana UAN - KZ - 7210 - 237/87	