MAPA SYTUACYJNO-WYSOKOŚCIOWA

do celów projektowych

Skala 1:1000

Woj.: kujawsko-pomorskie
Powiat: tucholski
Gmina: Śliwice

Obręb: LIPOWA

Ark. mapy 334.421.084,093
KERG 1607-2/2008
Tuchola, dn. 30.07.2008r.

LEGENDA:

- nawierzchnia z betonu asfaltowego (zjazdy)
- nawierzchnia z kostki betonowej (zatoki autobusowe)
- nawierzchnia z kostki betonowej (peron)
- nawierzchnia z betonu asfaltowego (ścieżka rowerowa)
- krawężnik (wtopiony)
- krawężnik (wystający)
- krawędź nawierzchni bitumicznej
- obrzeże chodnikowe
- oraz przepust
- Cztery sprężyste

PŁK – początek łuku kołowego
KŁK – koniec łuku kołowego
ŚŁK – środek łuku kołowego
PPP – początek prostej przejściowej
KPP – koniec prostej przejściowej

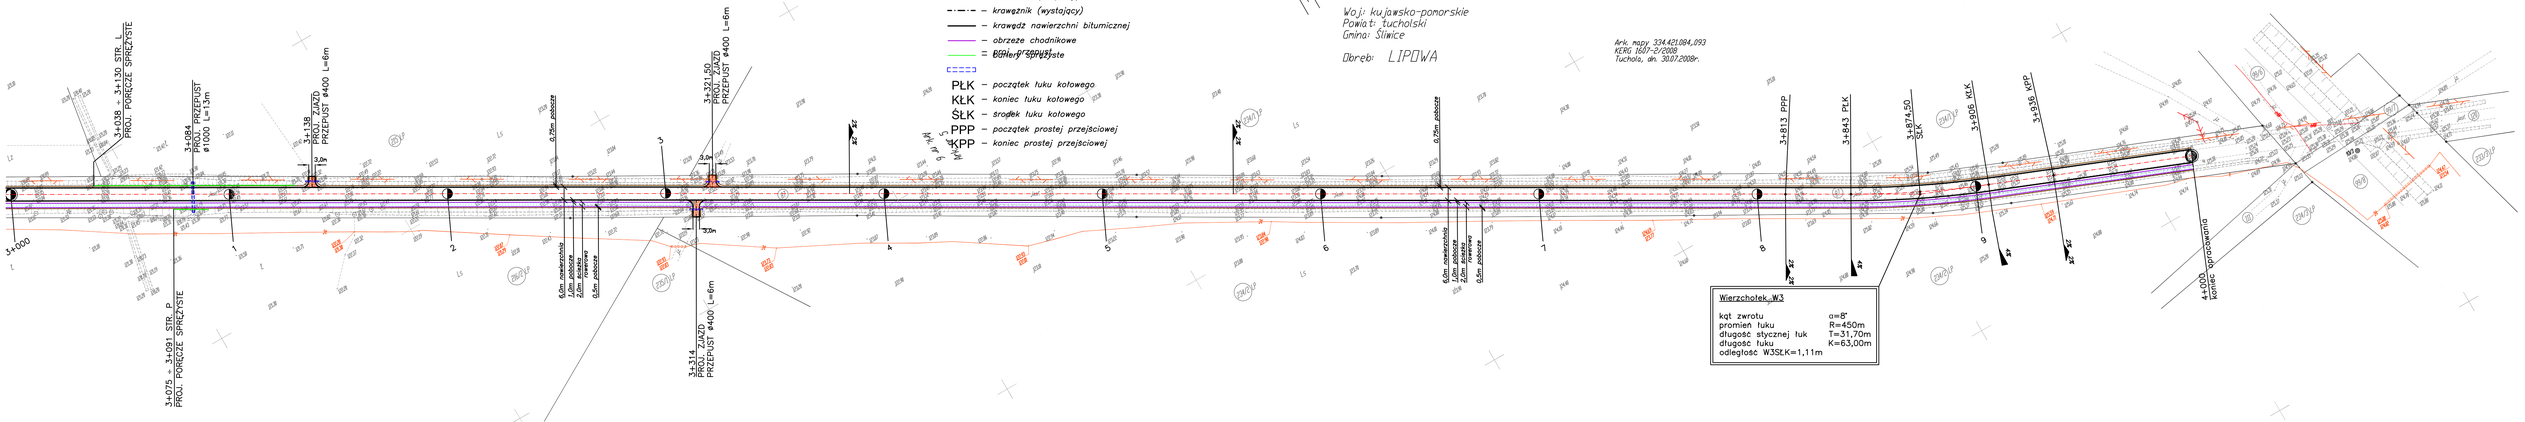

Wierzchołek W3

kąt zwrotu	α=8°
promień łuku	R=450m
długość stycznej łuk	T=31,70m
długość łuku	K=63,00m
odległość W3ŚŁK=1,11m	