

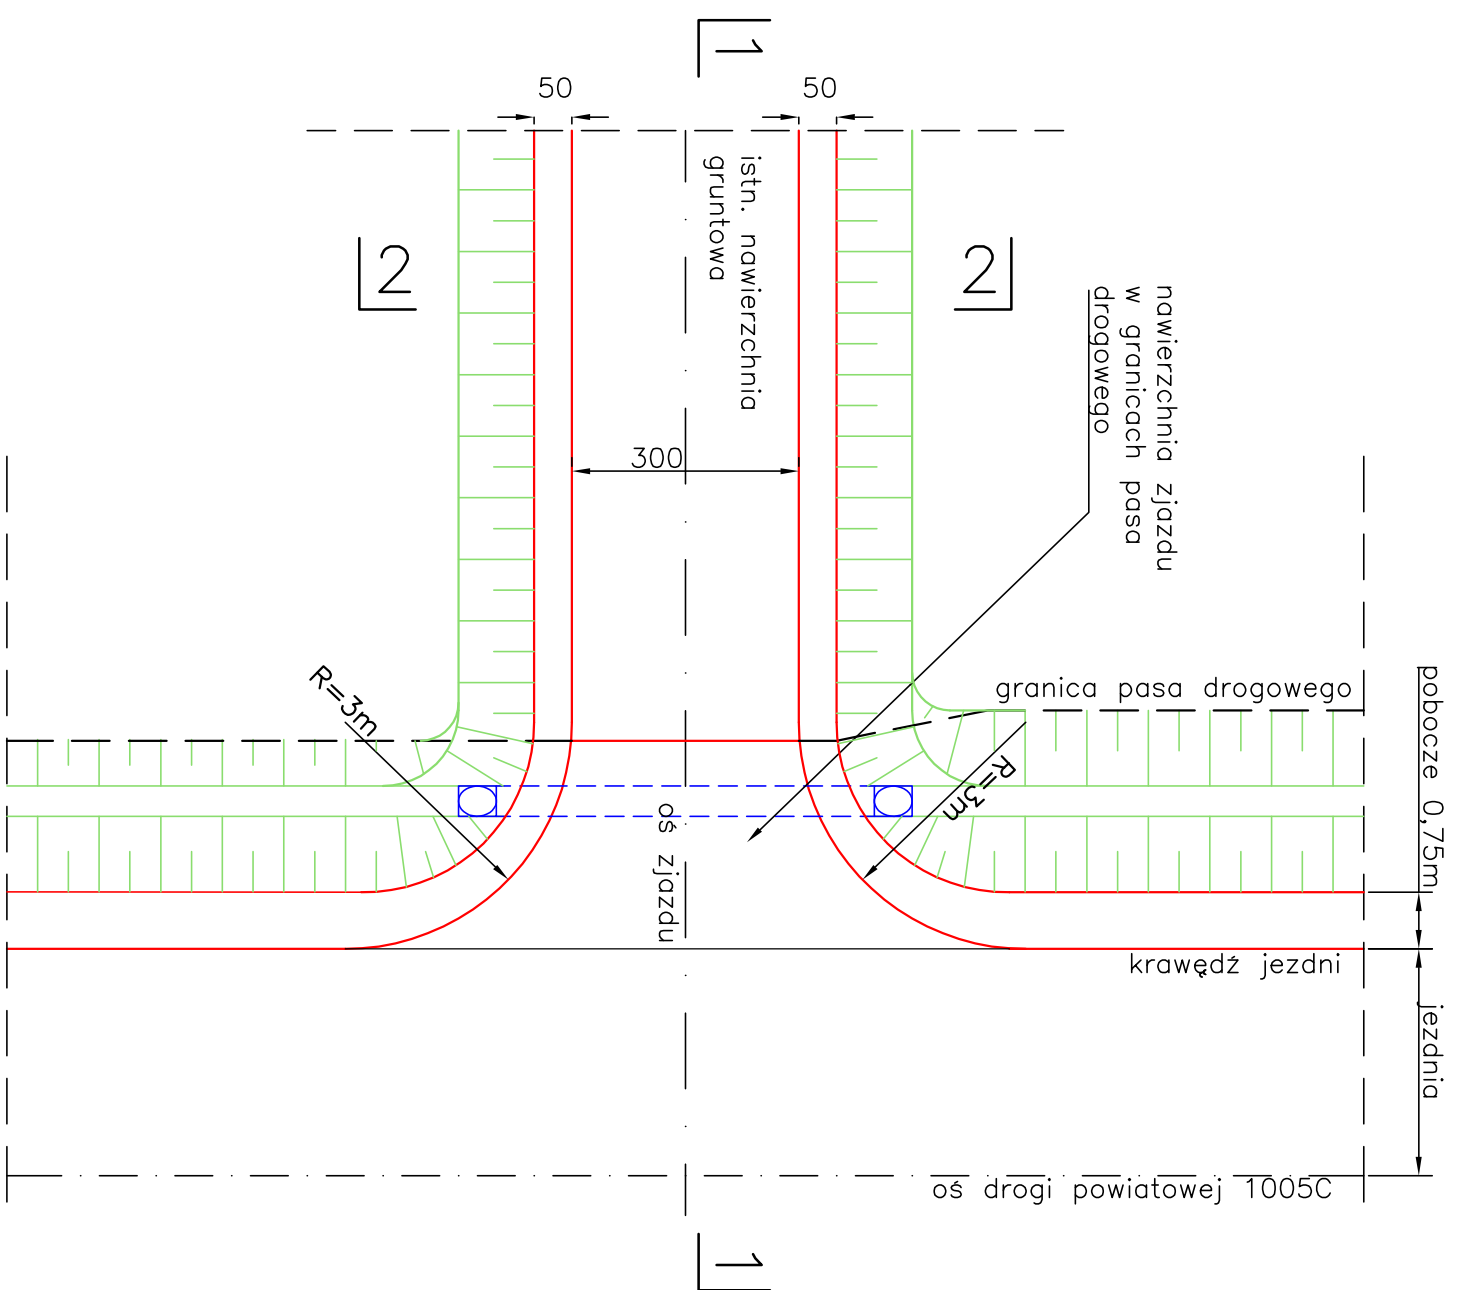


SZCZEGÓŁ ZJAZDU BITUMICZNEGO  
 STRONA LEWA  
 skala 1:100

KONSTRUKCJA NAWIERZCHNI  
 ZJAZDU BITUMICZNEGO  
 SKALA 1:10

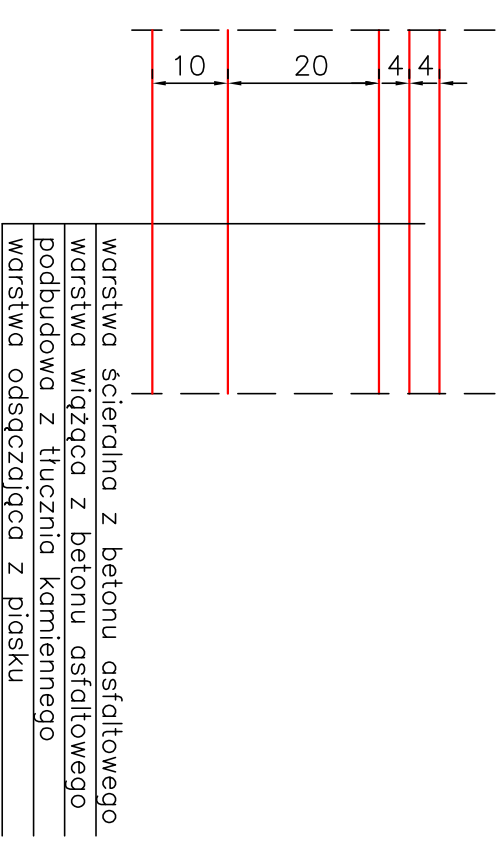

PRZEKRÓJ 1-1

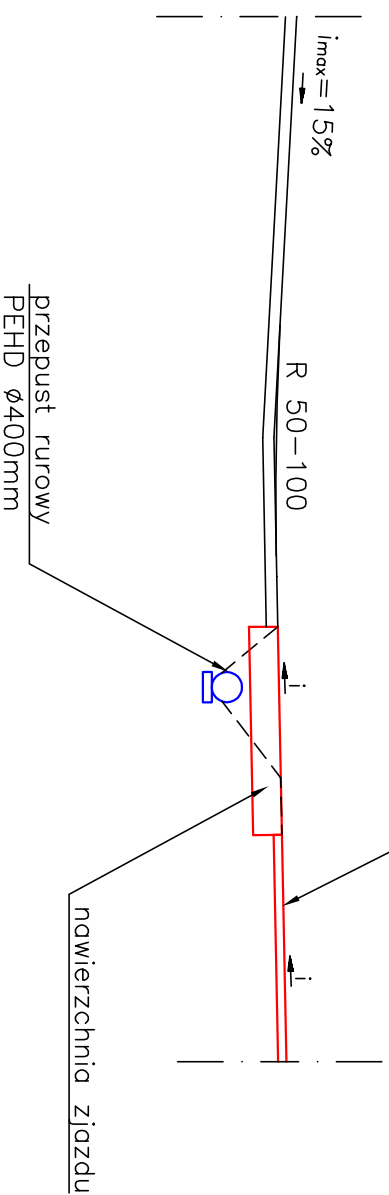

PRZEKRÓJ 2-2

