
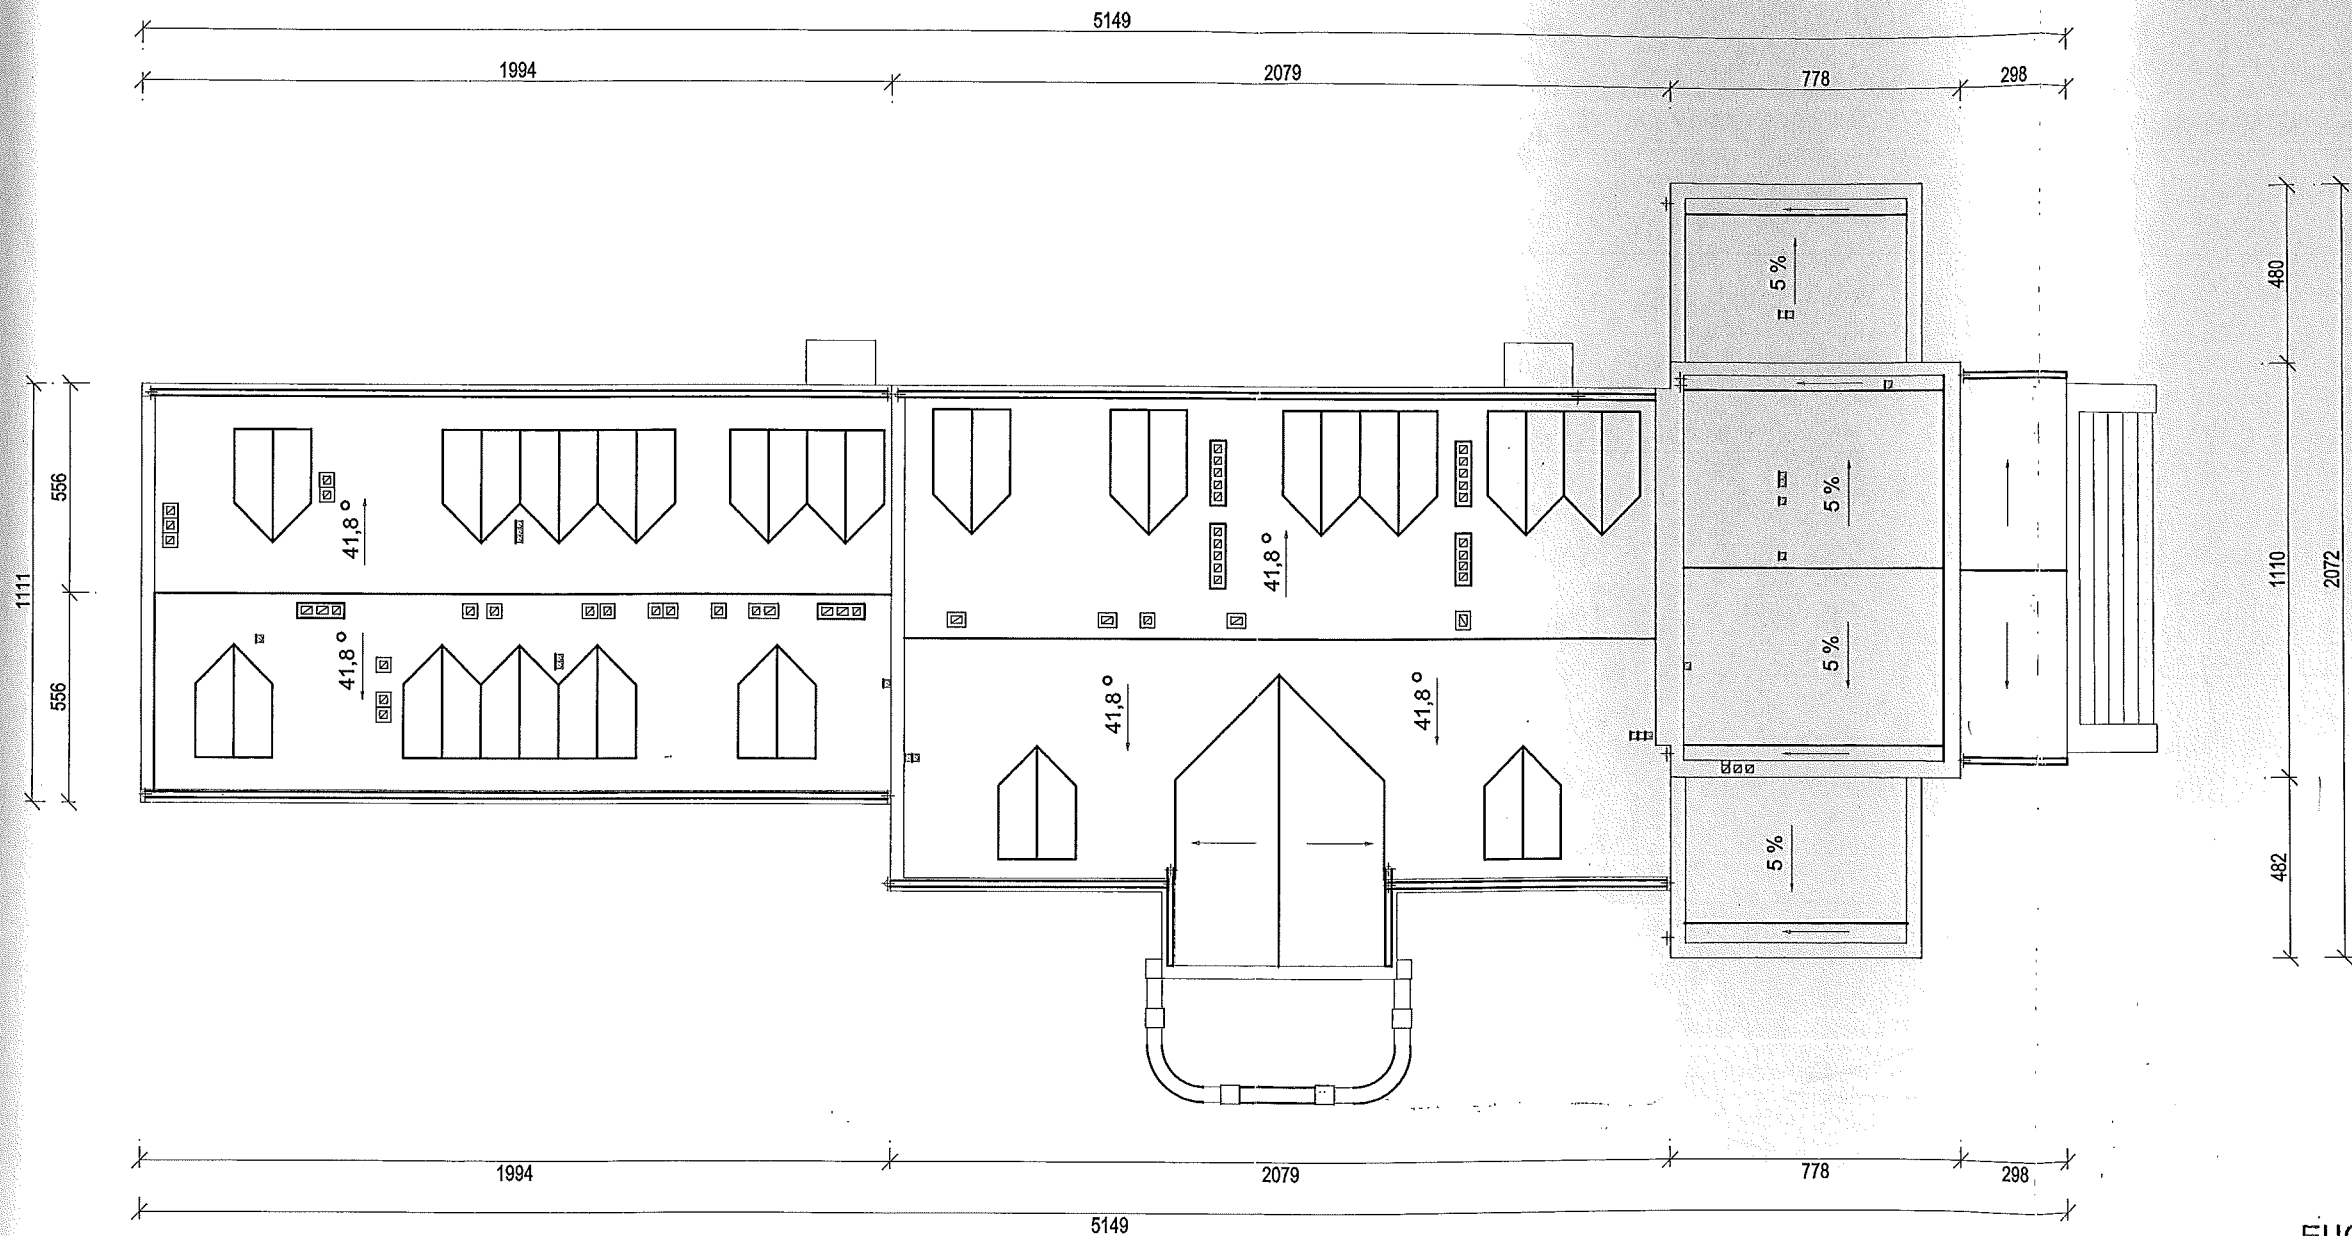


Starosta Tucholski


**KOMPLEKSOWA
OBŚLUGA INWESTYCJI**
mgr inż. Jarosław Góral
89-500 Tuchola ul. Pocztowa 5
tel/fax 052 3343300
kom. 606965038
NIP 561-121-81-79
email: koinwestycji@gmail.com

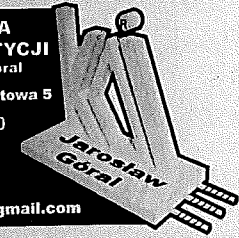

EUGENIUSZ SCHULC
Inżynier budownictwa lądowego;
architekt
upr. KBUA 1544/58 art. 362 oraz Nr UAN-KZ/7210/123
w spec. architekt., konstr., i instalacji

OBIEKT	Dom Pomocy Społecznej w Wysokiej	Rys. 1
TYTUŁ	Rzut dachu - Inwentaryzacja	1 : 200
	Opracował	27.11.2008
	MGR INŻ. JAROSŁAW GÓRAL GP-KZ-7342/581/94	

**KOMPLEKSOWA
OBŚLUGA INWESTYCJI**
mgr inż. Jarosław Góral
89-500 Tuchola ul. Pocztowa 5
tel fax 052 3343300
kom. 606965038
NIP 561-121-81-79
email: koinwestycji@gmail.com

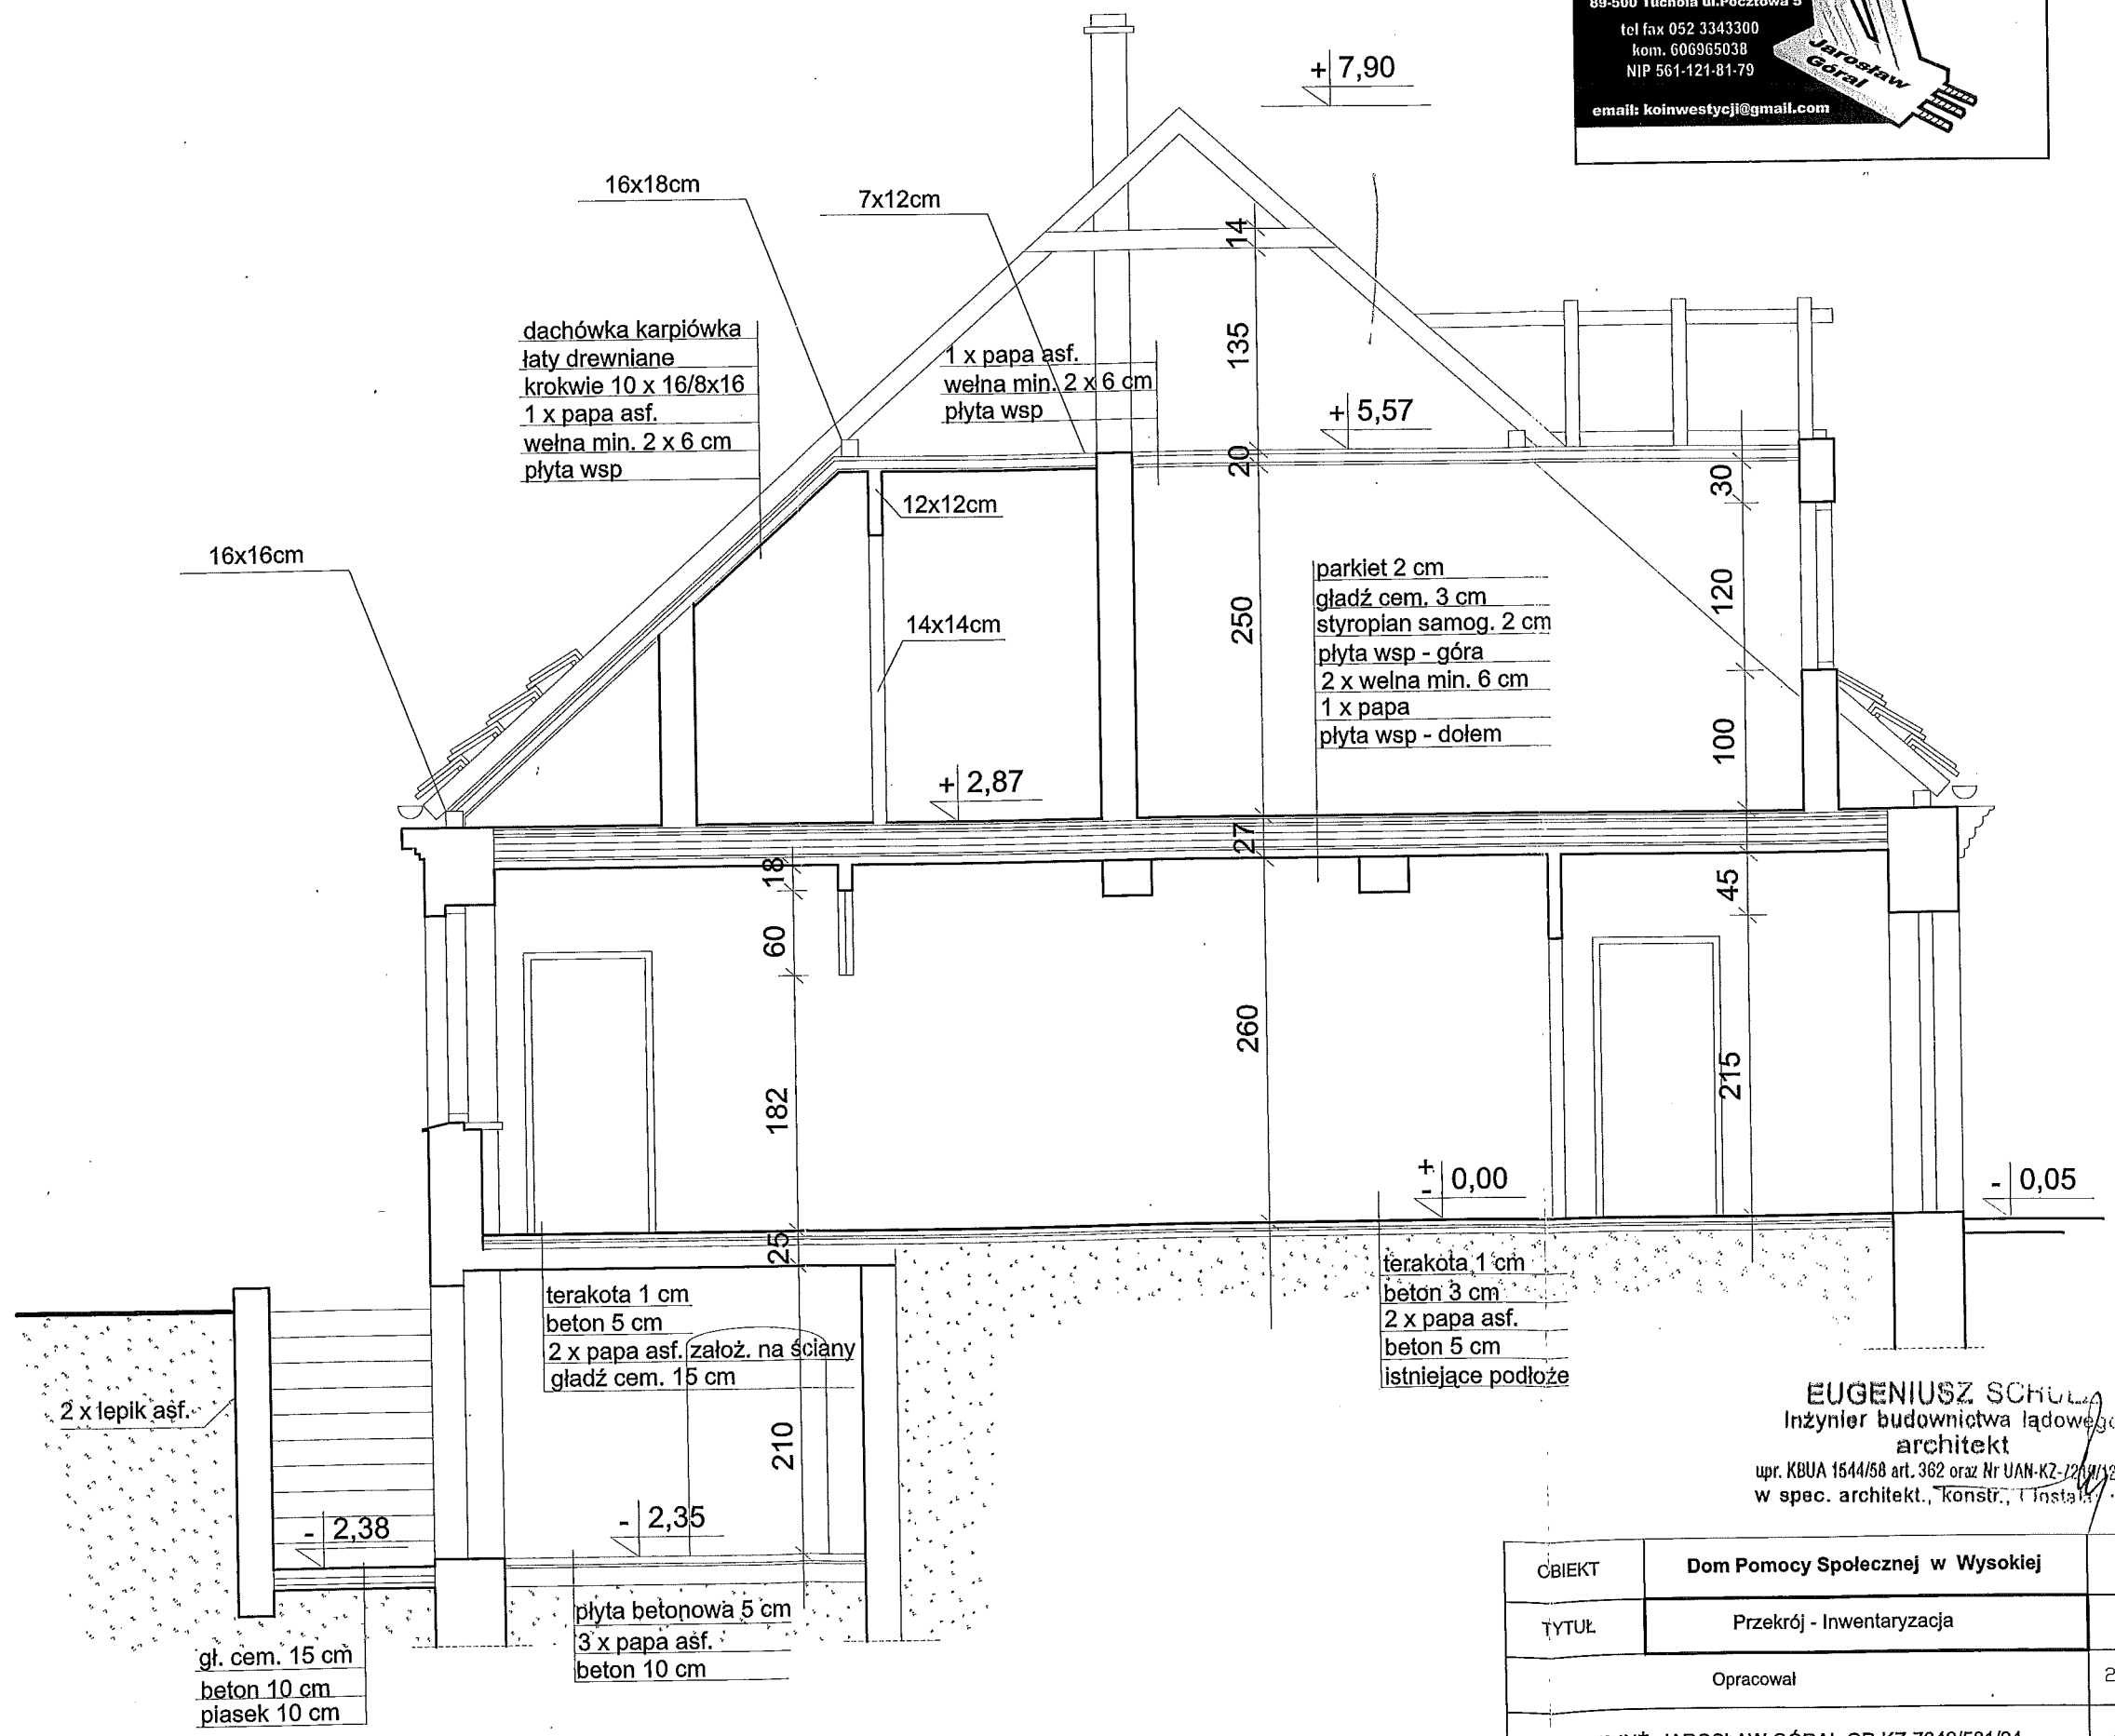EUGENIUSZ SCHULC
Inżynier budownictwa lądowego
architekt
upr. KBUA 1544/58 art. 362 oraz Nr UAN-KZ-12/11/12
w spec. architekt., konstr., instal.

OBIEKT	Dom Pomocy Społecznej w Wysokiej	Rys. 2
TYTUŁ	Przekrój - Inwentaryzacja	1 : 50
	Opracował	24.11.2008
	MGR INŻ. JAROSŁAW GÓRAL GP-KZ-7342/581/94	

Starosta Tucholski
(3)

Starosta Tucholski
(3)

Załącznik do decyzji

Załącznik do decyzji:


Nr BD-7351/TUCH/170/08/09

Nr BD-7351/TUCH/170/08/09

Z up. Starosty
Krystyna Szerszyń
Kierownik Referatu Budownictwa

Z up. Starosty
Krystyna Szerszyń
Kierownik Referatu Budownictwa

**KOMPLEKSOWA
OBSŁUGA INWESTYCJI**
mgr inż. Jarosław Góral
89-500 Tuchola ul.Pocztowa 5
tel fax 052 3343300
kom. 606965038
NIP 561-121-81-79
email: koinwestycji@gmail.com

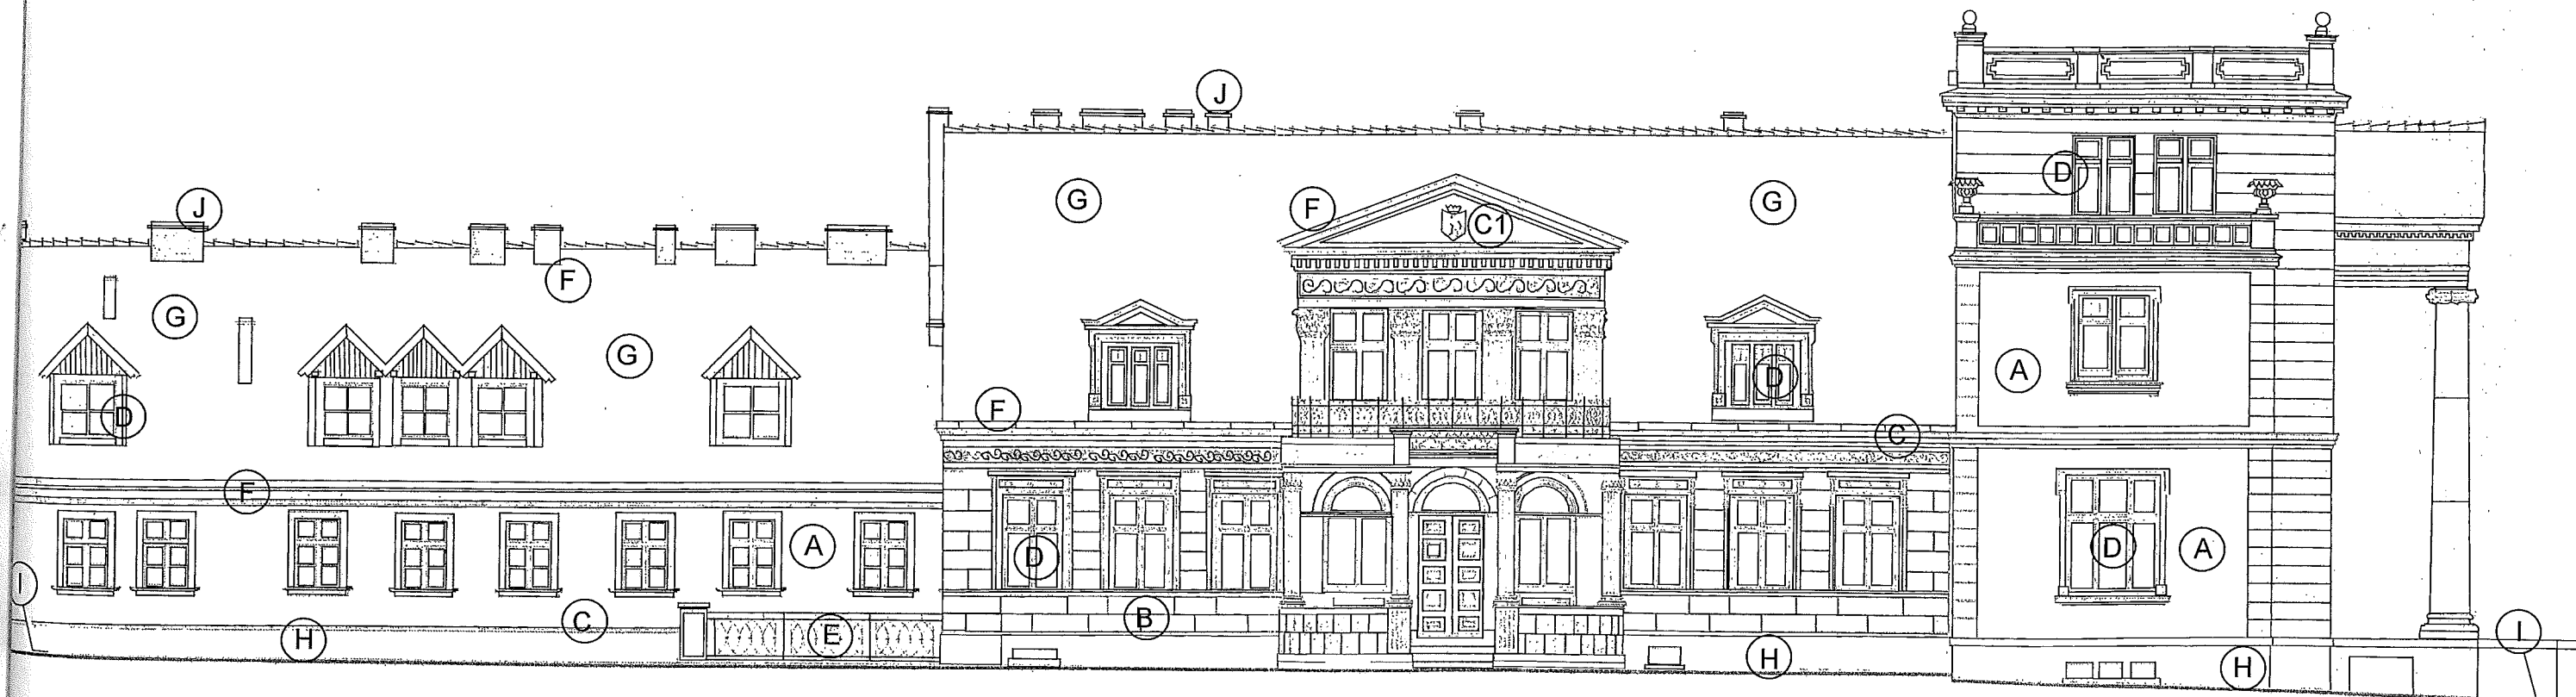

- (A) Tynk istniejący-renowacja, tynk mineralny nawierzchniowy z trassem i mikrowióknami Sto Trass Glattputz malowany farbą silikonową Sto silco Color 32410
- (B) Tynk istniejący-renowacja, mineralny tynk dekoracyjny ISPO Leichtputz malowany farbą silikonową Sto SilcoColor 31210
- (C) Silikatowa warstwa kontaktowa do przykrywania rys StoPrep Miral
- (C1) Silikatowa warstwa malowana farbami silikonowymi StoSilco color 31210
- (D) Stolarka drewniana klejona w kolorze białym
- (E) Balustrada stalowa malowana farbą chlorokauczkową w kolorze czarnym mat.
- (F) Obróbki blacharskie z blachy cynkowo-tytanowej gr. 0,50mm.
- (G) Dachówka ceramiczna zakładkowa w kolorze czerwonym
- (H) Tynk cokołowy wapienno-trassowy hydrofobizowany Stotras WM02 malowany farbą silikonową StoSilco Color 31242
- (I) Mikrocementowa zaprawa uszczelniająca stoMurisol DS
- (J) Tynk mineralny nawierzchniowy Sto-Edelscheibenputz

Obiekt	Dom Pomocy Społecznej w Wysokiej	Rys. 6
Tytuł	Elewacja Północna	1:100
Opracował		24.11.2008
Projektant: INŻ. EUGENIUSZ SCHULZ (UAN-KZ-7210/128/87-specjalność architektura)		
Asystent pr.: MGR INŻ. JAROSŁAW GÓRAL (GP-KZ-7342/581/94-specjalność konstrukcja)		