

GRANICA OBSZARU OPRACOWANIA

GRANICA DZIAŁKI

PROJEKTOWANA MAŁA ARCHITEKTURA:

1. STOJAK NA ROWERY (1szt. na 6mśc.rowerowych)
2. TABLICA INFORMACYJNA (2szt.)
3. POJEMNIK NA ŚMIECI W OBUDOWIE DREWNIANEJ(1szt.)
4. WIATA Z DWIEMA ŁAWKAMI ORAZ STOLEM (2szt.) TYP 2

LICZBA MIEJSC POSTOJOWYCH

DRZEWA DO WYCINKI

CHODNIKI I - obrzeża taśma plastikowa

- 10cm gryś granitowy szaro-rudy śr.8-16mm
- 15cm podsypka piaskowa
- geotekstyna
- istniejący grunt przepuszczalny

CHODNIKI II

- mieszananka piasku, żwiru(grysu, klinca) i gliny w stosunku 1:1:1 gr.10cm
- 15cm podsypka piaskowa
- geotekstyna
- istniejący grunt przepuszczalny

TEREN UZUPEŁNIAJĄCE - obrzeża taśma plastikowa


- 10cm gryś bazaltowy-czarny śr.8-16mm
- 15cm podsypka piaskowa
- geotekstyna
- istniejący grunt przepuszczalny

NAWIERZCHNIE PARKINGÓW - krawężnik na ławie betonowej

- 3 cm miął kamienny
- 5 cm gryś śr. 5-10 mm
- 10 cm gryś śr. 8-16 mm
- 20 cm tłuczeń śr. 30-40 mm
- 15 cm podsypka piaskowa
- geotekstyna
- ist. grunt rodzimy

UWAGA:

SIATKA WYMIAROWA O ODCZKACH 3x3m

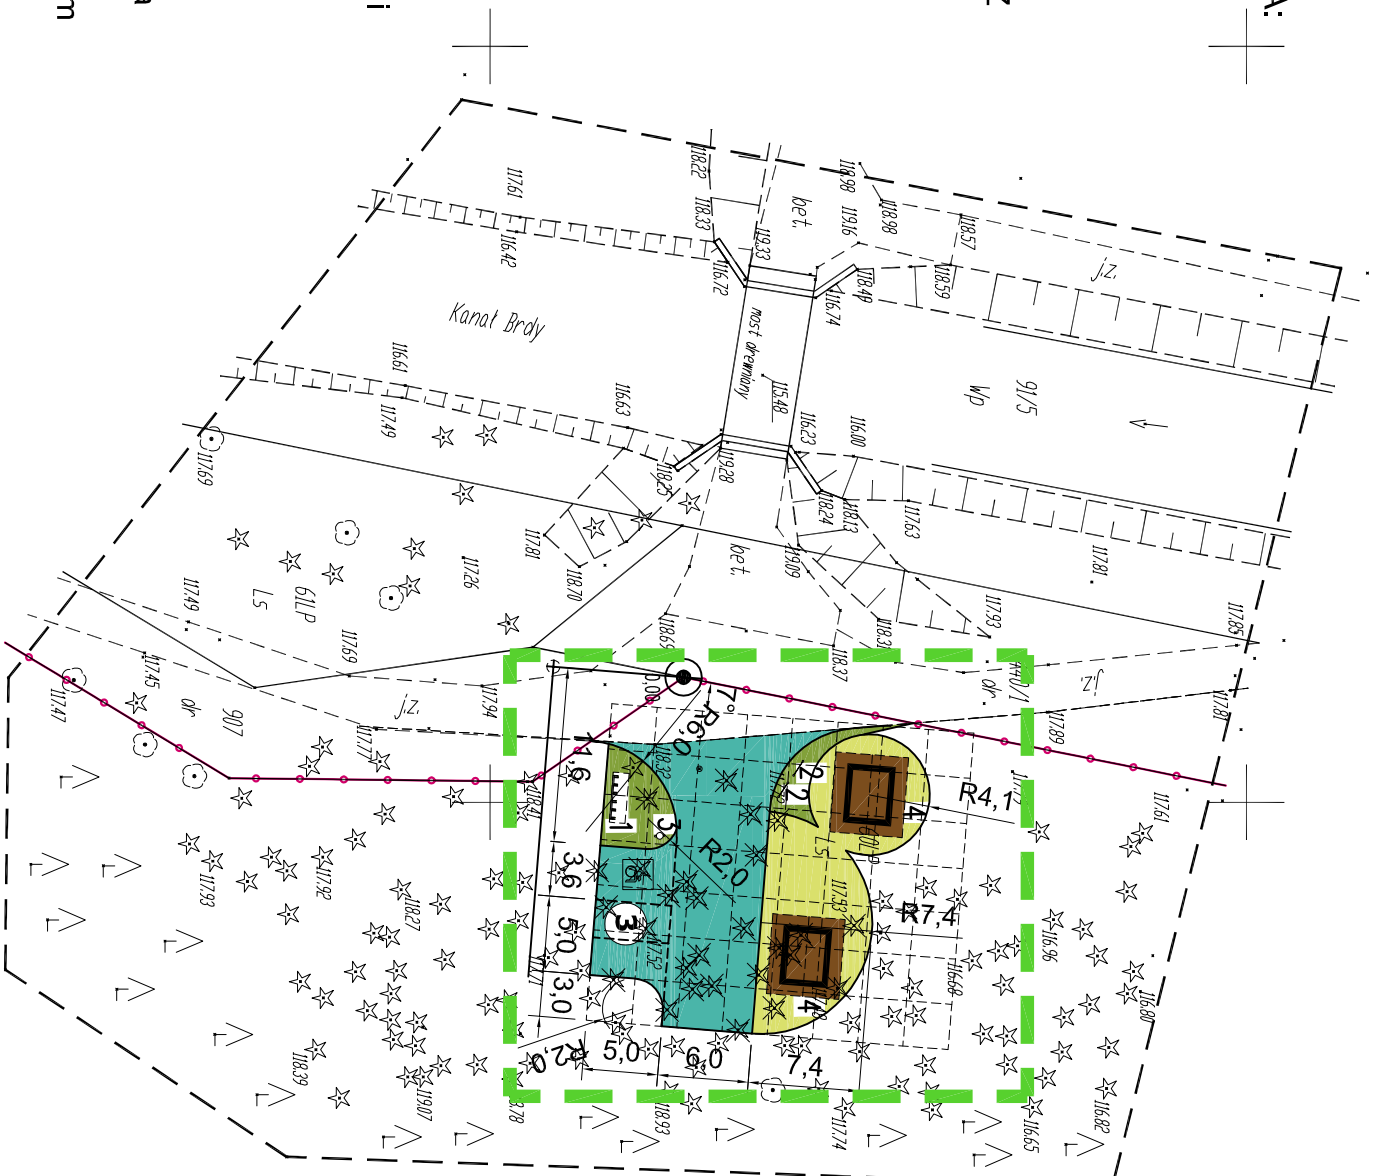

MAPA SYTUACYJNO-WYSOKOŚCIOWA

do celów projektowych

Skala 1:500

Woj. kujawsko-pomorskie  
Powiat: tucholski  
Gmina: Tuchola  
Dobreklocek

Ark. mapy 334.414.132  
KERG 1662-77/2010  
Tuchola, dn. 17.12.2010r.  
Wyk. GED-MAP  
Biuro Usług Geodezyjnych  
i Dobrau Neruchomości  
Marek Myszka  
52 334 89 01  
geomap@tuchola.pl

PROJEKTOWANIE, NADZORY		Rys. nr
I POŚREDNICTWO INWESTYCYJNE		4
89-632 RYTEL ul. Brzezina, 6 Mirosław J. Ciemński (0-52) 397-56-65 NIP 555-109-05-79		Skala 1:500
Objekt	Punkt obsługi turystycznej. Borowiackie Szlaki - kompleksowa redukcja presji turystycznej w Rezerwacie Biosfery Bory Tucholskie	
Przeznaczenie	PROJEKT ZAGOSPODAROWANIA DZIAŁKI LEGBAD dz.nr geod. 60LP	
Branża		Data
Inż. i architekt. ogólnego budownictwa		
Projektant	mgr inż. arch. MAGDALENA ZWOLIŃSKA Upr. budowl. do projektowania w specjalności architektonicznej Nr ewid. UAN - K2 - 37280/07/01	10.02.2011
Projektant	MIROSLAW J. CIEMŃSKI Upr. budowl. do projektowania i kierowania robotami budowlanymi w specjalności architek. i konstr. - budowlanej Nr ewid. UAN - NB - 7210/07/95 Nr ewid. UAN - K2 - 7210/02/87	10.02.2011

OŚWIADCZAM, ŻE NINIEJSZY PROJEKT ZOSTAŁ WYKONANY  
NA CYFROWEJ KOPII MAPY GEODEZYJNEJ KERG 1662-77/2010  
SPORZĄDZONEJ DO CELÓW PROJEKTOWYCH

RYTEL dn. 10.02.2011r.

.....  
podpis