

MAPA SYTUACYJNEJ - WYSOKOŚCIOWA

do celów projektowych


Skala 1:500

Woj. kujawsko-pomorskie
Powiat tucholski
Gmina Tuchola

Ark. mapy 334.414.091
KERG 1662-76/2010
Tuchola, dn. 17.12.2010r.

Dobre: KLÓDEK

Wyk. GEO-MAP
Biuro Usług Geodezyjnych
i Drobnej Nieruchomości
Marek Myszkowski
52 334 89 01
geomap@tuchola.pl

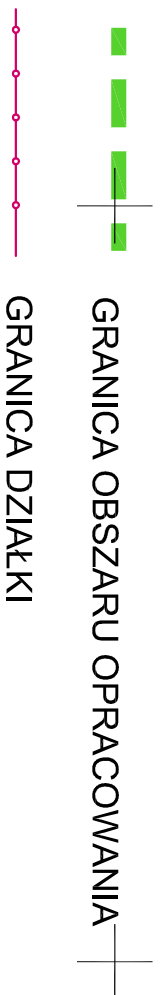

PROJEKTOWANA MAŁA ARCHITEKTURA:

1. STOJAK NA ROWERY (1szt. na 6mśc.rowerowych) TYP1
2. TABLICA INFORMACYJNA (2szt.)
3. POJEMNIK NA ŚMIECI W OBUDOWIE DREWNIANEJ(1szt.)
4. WIATA Z DWIEMA ŁAWKAMI ORAZ STOLEM (2szt.) TYP 2

3

LICZBA MIEJSC POSTOJOWYCH


DRZEWA DO WYCINKI

CHODNIKI I - obrzeża taśma plastikowa

- 10cm grysy granitowy szaro-rudy śr.8-16mm
- 15cm podsypka piaskowa
- geowłóknina
- istniejący grunt przepuszczalny

CHODNIKI II

- mieszanka piasku, żwiru(grysu, klinca) i gliny w stosunku 1:1:1 gr.10cm
- 15cm podsypka piaskowa
- geowłóknina
- istniejący grunt przepuszczalny

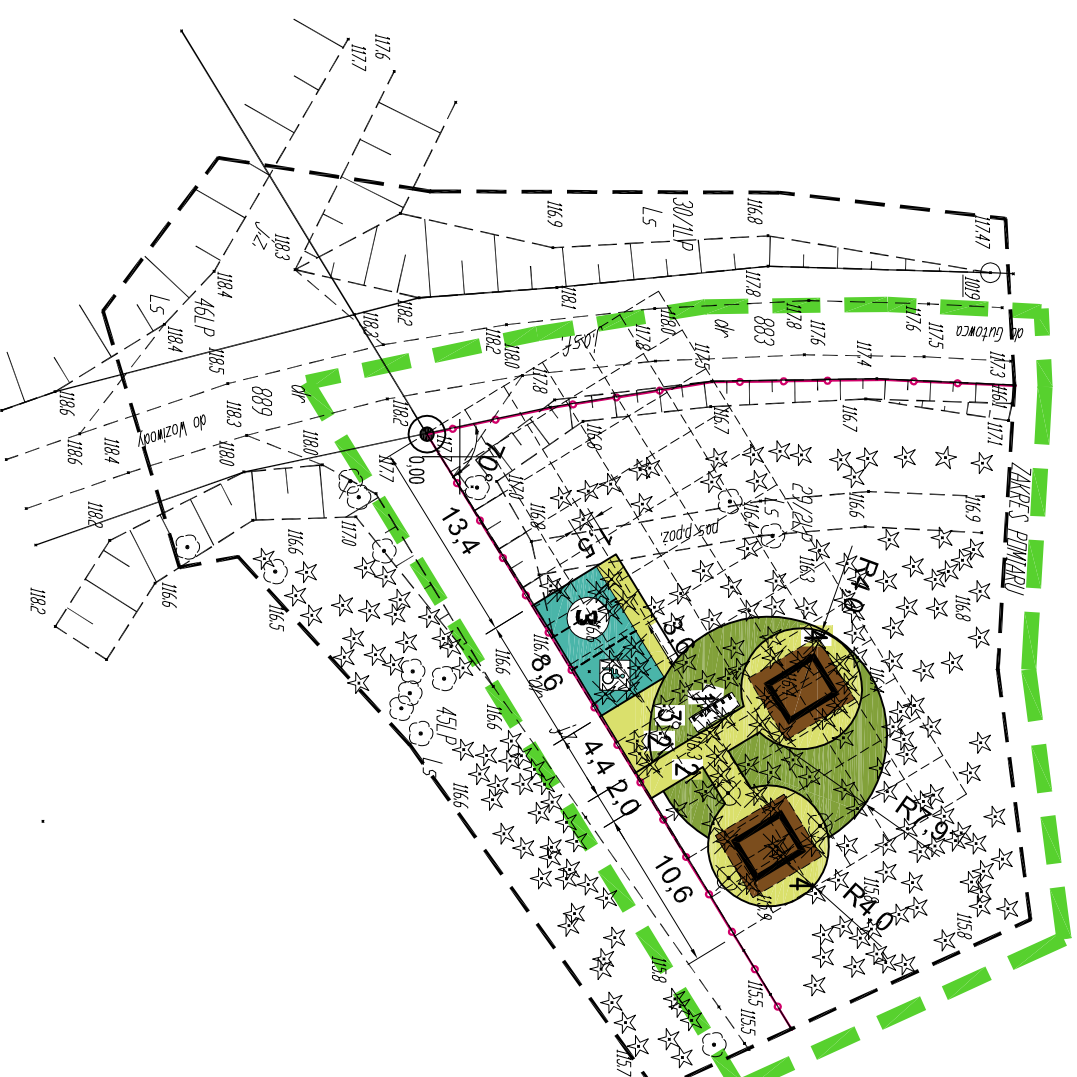

TEREN UZUPEŁNIAJĄCE - obrzeża taśma plastikowa

- 10cm grysy bazaltowy-czarny śr.8-16mm
- 15cm podsypka piaskowa
- geowłóknina
- istniejący grunt przepuszczalny

NAWIERZCHNIE PARKINGÓW - krawężnik na ławie betonowej

- 3 cm miat kamienny
- 5 cm grysy śr. 5-10 mm
- 10 cm grysy śr. 8-16 mm
- 20 cm tłuczeń śr. 30-40 mm
- 15 cm podsypka piaskowa
- geowłóknina
- ist. grunt rodzimy

UWAGA:

SIATKA WYMIAROWA O OCZKACH 3x3m

OŚWIADCZAM, ŻE NINIJSZY PROJEKT ZOSTAŁ WYKONANY NA CYFROWEJ KOPII MAPY GEODEZYJNEJ SPORZĄDZONEJ DO CELÓW PROJEKTOWYCH
RYTEL dn. 10.02.2011r. podpis

PROJEKTOWANIE, NADZORY		Rys. nr
I POŚREDNICTWO INWESTYCYJNE		1
Miroslaw J. Ciemński 89-632 RYTEL ul. Brzezina, 6 (0-52) 397-56-65 NIP 555-109-05-79		Skala 1:500
Obiekt	Punkt obsługi turystycznej. Borowiackie Szlaki - kompleksowa redukcja presji turystycznej w Rezerwacie Biosfery Bory Tucholskie	
Przeznaczenie	PROJEKT ZAGOSPODAROWANIA DZIAŁKI WOZIWODA dz.nr geod. 29/2 LP	
Branża	Inżynieria, urbanistyka budowlana	Data
Projektant	mgr inż. arch. MAGDALENA ZWOLINSKA Upr. budowl. do projektowania bez ograniczeń w specjalności architektonicznej Nr ewid. 32006/WN	10.02.2011
Projektant	MIROSLAW J. CIEMŃSKI Upr. budowl. do projektowania i kierowania robotami budowlanymi w specjalności architek. i konstr. - budowlanej Nr ewid. UAN - NB - 7210/7595 Nr ewid. UAN - KZ - 7210/02187 Nr ewid. UAN - KZ - 7210/55189	10.02.2011