

GRANICA OBSZARU OPRACOWANIA

GRANICA DZIAŁKI

PROJEKTOWANA MAŁA ARCHITEKTURA:

1. STOJAK NA ROWERY (1szt. na 6mśc.rowerowych) TYP1
2. TABLICA INFORMACYJNA (2szt.)
3. POJEMNIK NA ŚMIECI W OBUJDOWIE DREWNIANEJ(1szt.)
4. WIATA Z DWIEMA ŁAWKAMI ORAZ STOLEM (2szt.) TYP 2

3 LICZBA MIEJSC POSTOJOWYCH

✱ DRZEWA DO WYCINKI

CHODNIKI I - obrzeża taśma plastikowa

- 10cm gryś granitowy szaro-rudy śr.8-16mm
- 15cm podsypka piaskowa
- geowłóknina
- istniejący grunt przepuszczalny

CHODNIKI II

- mieszanka piasku, żwiru(grysu, klinca) i gliny w stosunku 1:1:1 gr.10cm
- 15cm podsypka piaskowa
- geowłóknina
- istniejący grunt przepuszczalny

TEREN UZUPEŁNIAJĄCE - obrzeża taśma plastikowa


- 10cm gryś bazaltowy-czarny śr.8-16mm
- 15cm podsypka piaskowa
- geowłóknina
- istniejący grunt przepuszczalny

NAWIERZCHNIE PARKINGÓW - krawężnik na ławie betonowej

- 3 cm miął kamienny
- 5 cm gryś śr. 5-10 mm
- 10 cm gryś śr. 8-16 mm
- 20 cm tłuczeń śr. 30-40 mm
- 15 cm podsypka piaskowa
- geowłóknina
- ist. grunt rodzimy

UWAGA:

SIATKA WYMIAROWA O OCZKACH 3x3m

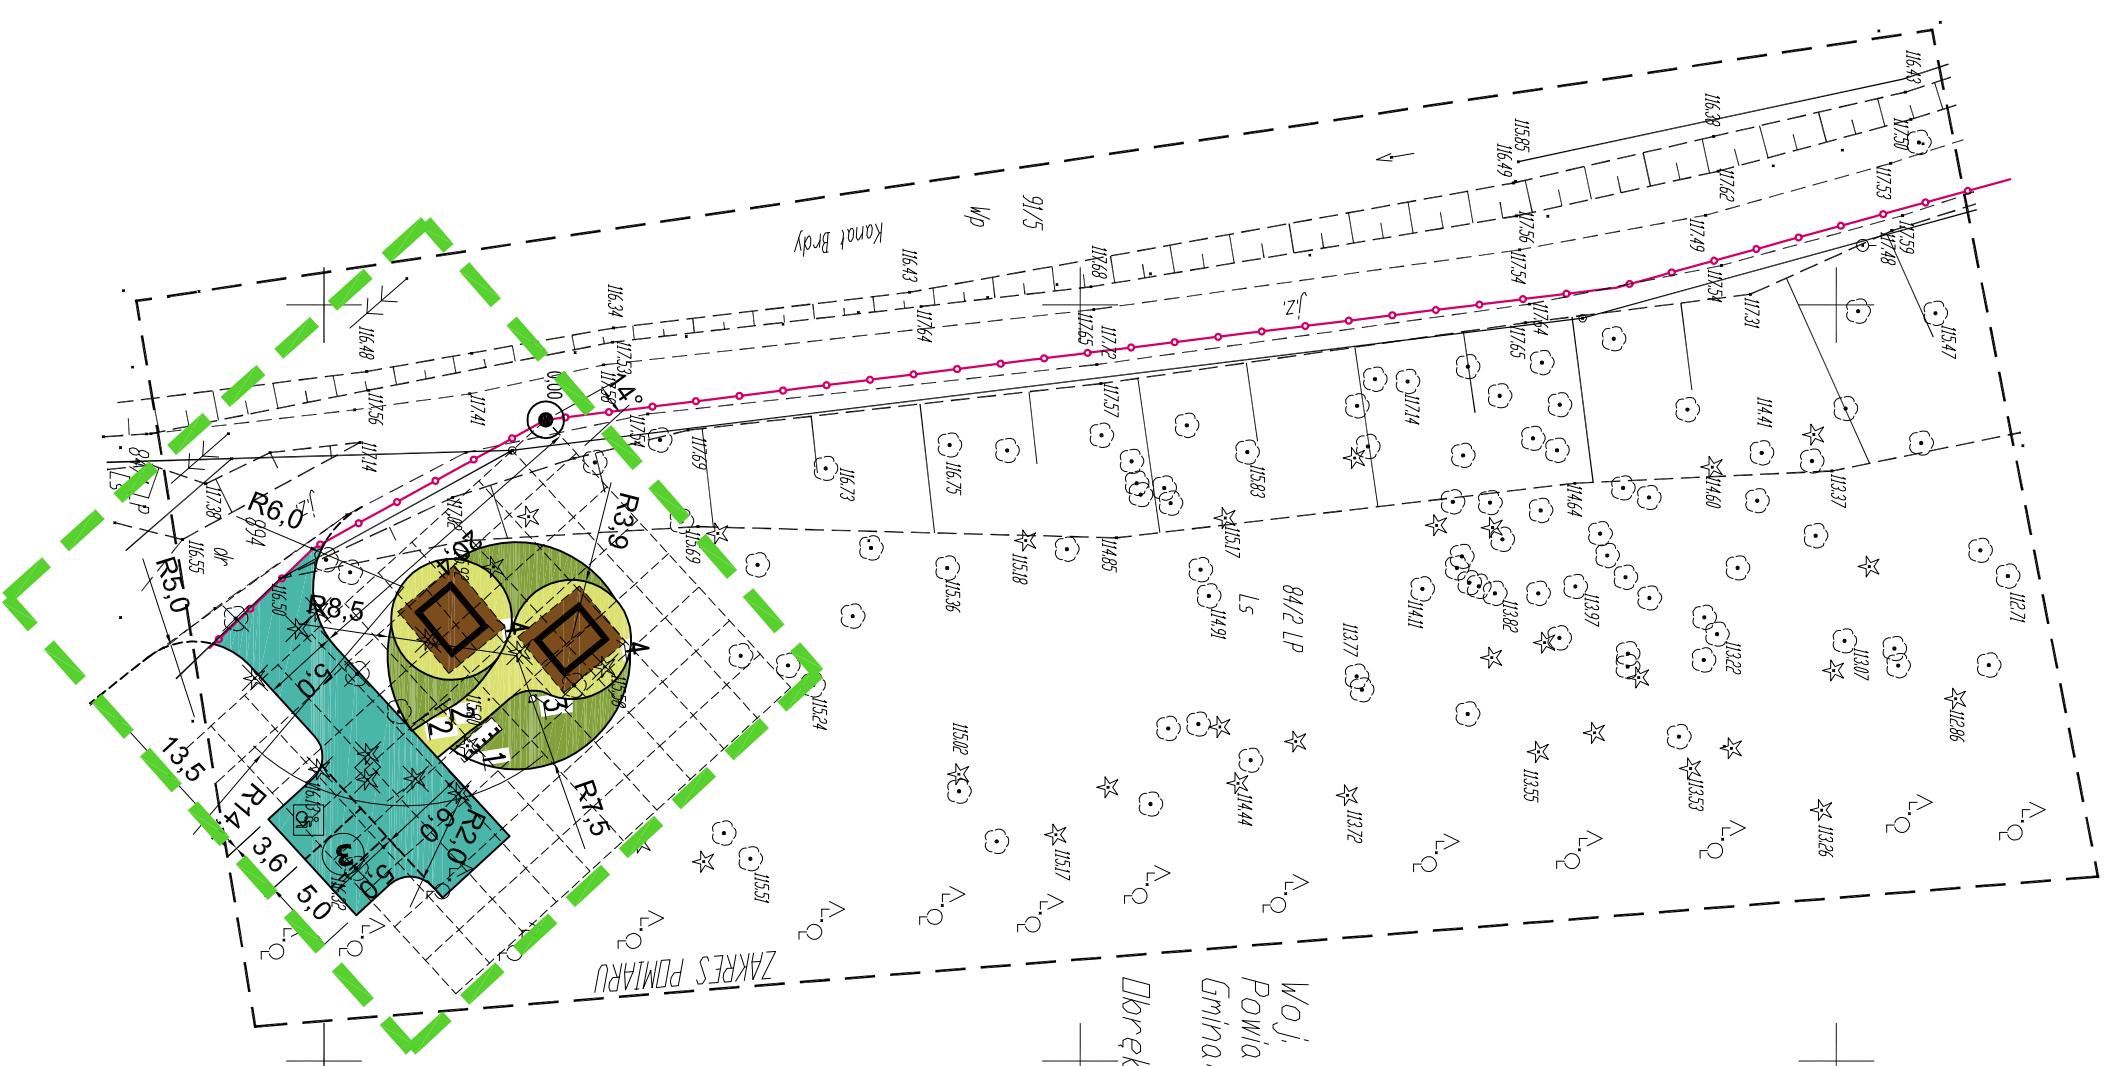

MAPA SYTUACYJNO-WYSOKOŚCIOWA

do celów projektowych

Skala 1:500

Woj. kujawsko-pomorskie
Powiat: tucholski
Gmina: Tuchola

Dobrekłoczek

Ark. mapy 334.414.183
KERG 1662-79/2010
Tuchola, dn. 17.12.2010r.
Wyk.
GED-MAP
Biuro Usług Geodezyjnych
i Dobrej Nieruchomości
Marek Myszk
52 334 89 01
geomap@tuchola.pl

OŚWIADCZAM, ŻE NINIJSZY PROJEKT ZOSTAŁ WYKONANY
NA CYFROWEJ KOPII MAPY GEODEZYJNEJ KERG 1662-79/2010
SPORZĄDZONEJ DO CELÓW PROJEKTOWYCH

RYTEL dn. 10.02.2011r.

.....

podpis

PROJEKTOWANIE, NADZORY		Rp. nr
I POŚREDNICTWO INWESTYCYJNE		5
89-632 RYTEL		Skala
Miroslaw J. Ciemiński		1:500
ul. Brzezina, 6		
(0-52) 397-56-65		
NIP 535-109-05-79		
Opis	Punkt obsługi turystycznej,	
	Borowiackie Szlaki - kompleksowa redukcja presji	
	turystycznej w Rezerwacie Biosfery Bory Tucholskie	
Przedmiot	PROJEKT ZAGOSPODAROWANIA DZIAŁKI	
	ZIELONKA dz.nr geod. 84/2 LP	
Branża	Inżynierstwo, urządzenie budowlane	Data
Projektant	mgr inż. arch. MAGDALENA ZWOLIŃSKA	10.02.2011
	Upr. w spec. inż. architekt. w spec. inż. architekt. inżynierskiej	
	Nr ewid. 37006/G/M	
Projektant	MIROSLAW J. CIEMIŃSKI	10.02.2011
	Upr. budowl. do projektowania i kierowania	
	robotami budowlanymi w specjalności	
	architek. i konstr. - budowlanej	
	Nr ewid. UAN - 05 - 22107/S/85	
	Nr ewid. UAN - 42 - 22107/S/89	
	Nr ewid. UAN - 42 - 22107/S/89	