

GRANICA OBSZARU OPRACOWANIA

GRANICA DZIAŁKI

PROJEKTOWANA MAŁA ARCHITEKTURA:

1. STOJAK NA ROWERY (1szt. na 6mśc.rowerowych) TYP1
2. TABLICA INFORMACYJNA (2szt.)
3. POJEMNIK NA ŚMIECI W OBUDOWIE DREWNIANEJ(1szt.)
4. WIAZA Z DWIEMA ŁAWKAMI ORAZ STOLEM (2szt.) TYP 2

LICZBA MIEJSC POSTOJOWYCH

3

DRZEWA DO WYCINKI

CHODNIKI I - obrzeża taśma plastikowa

- 10cm gryś granitowy szaro-rudy śr.8-16mm
- 15cm podsypka piaskowa
- geowłknina
- istniejący grunt przepuszczalny

CHODNIKI II

- mieszanka piasku, żwiru(grysu, klinca) i gliny w stosunku 1:1:1 gr.10cm
- 15cm podsypka piaskowa
- geowłknina
- istniejący grunt przepuszczalny

TEREN UZUPEŁNIAJĄCE - obrzeża taśma plastikowa


- 10cm gryś bazaltowy-czarny śr.8-16mm
- 15cm podsypka piaskowa
- geowłknina
- istniejący grunt przepuszczalny

NAWIERZCHNIE PARKINGÓW - krawężnik na ławie betonowej

- 3 cm miąż kamienny
- 5 cm gryś śr. 5-10 mm
- 10 cm gryś śr. 8-16 mm
- 20 cm tłuczeń śr. 30-40 mm
- 15 cm podsypka piaskowa
- geowłknina
- ist. grunt rodzimy

UWAGA:

SIATKA WYMIAROWA O ODCZKACH 3x3m

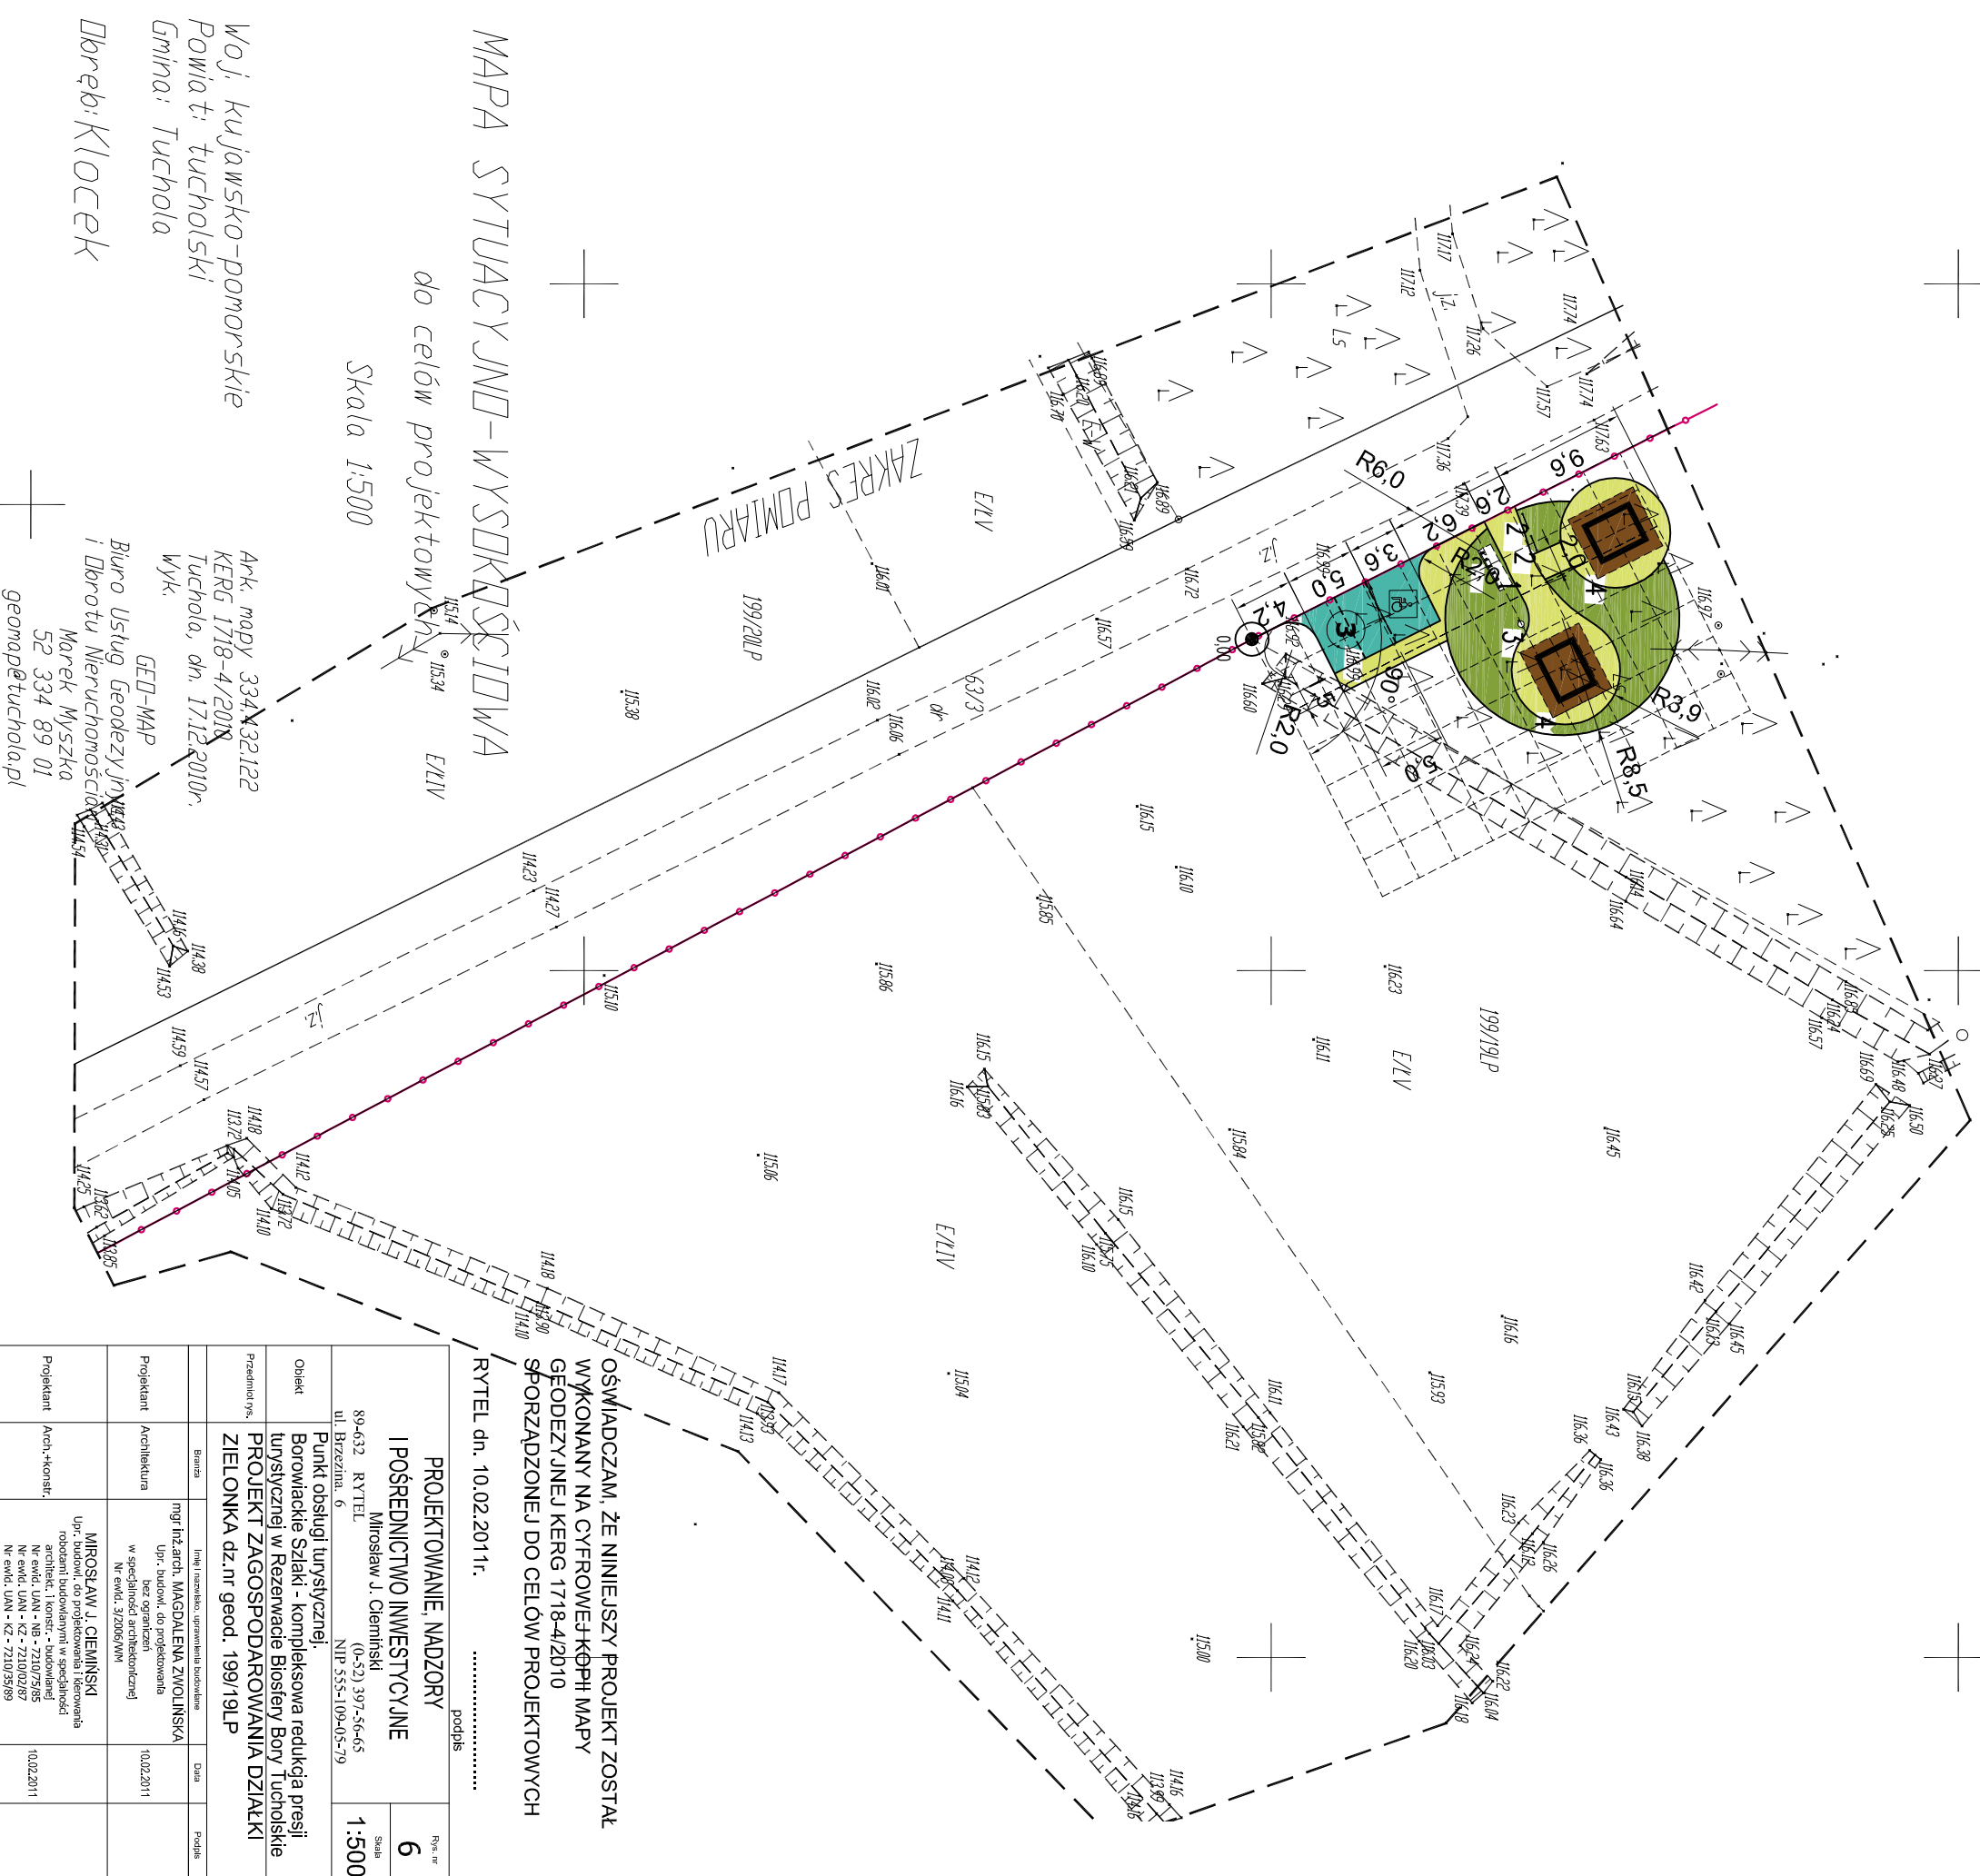

MAPA SYTUACYJNO-WYSOKOŚCIOWA

do celów projektowych

Skala 1:500

Woj. kujawsko-pomorskie

Powiat: tucholski

Gmina: Tuchola

Dobrze: Kłoczek

Ark. mapy 334.X32.122
KERG 1718-4/2018
Tuchola, dn. 17.12.2010r.
Wyrk.
GED-MAP
Biuro Usług Geodezyjnych
i Drotu Nieruchomości
Marek Myszk
52 334 89 01
geomap@tuchola.pl

OSWIADCZAM, ZE NINIJSZY PROJEKT ZOSTAŁ WYKONANY NA CYFROWYM KOPIE MAPY GEODEZYJNEJ KERG 1718-4/2010 SPORZĄDZONEJ DO CELÓW PROJEKTOWYCH
RYTEL dn. 10.02.2011r.

PROJEKTOWANIE, NADZORY		Podpis
I POŚRENICTWO INWESTYCYJNE		6
Miroslaw J. Ciemiński 89-632 RYTEL (0-52) 397-56-65 ul. Bizzeżna. 6 NIP 555-109-05-79		Skala 1:500
Objekt	Punkt obsługi turystycznej. Borowackie Szlaki - kompleksowa redukcja presji turystycznej w Rezerwacie Biosfery Bory Tucholskie	
Pracownik nr.	ZIELONKA dz.nr geod. 199/19LP	
Budowa	Linia i rozkład, uprawiania budowlane	Data
Projektant	mjr inż.arch. MAGDALENA ZWOLIŃSKA Upr. budowl. do projektowania w specjalności architektonicznej Nr ewid. 32206/WN	Podpis
Projektant	bez ograniczeń MIROSLAW J. CIEMIŃSKI Upr. budowl. do projektowania i kierowania robotami budowlanymi Nr ewid. UAN - NB - 7210/2595 Nr ewid. UAN - KZ - 7210/0287 Nr ewid. UAN - KZ - 7210/3599	10.02.2011
Projektant	Arch.-konstr.	